





Ansicht Kirchstrasse

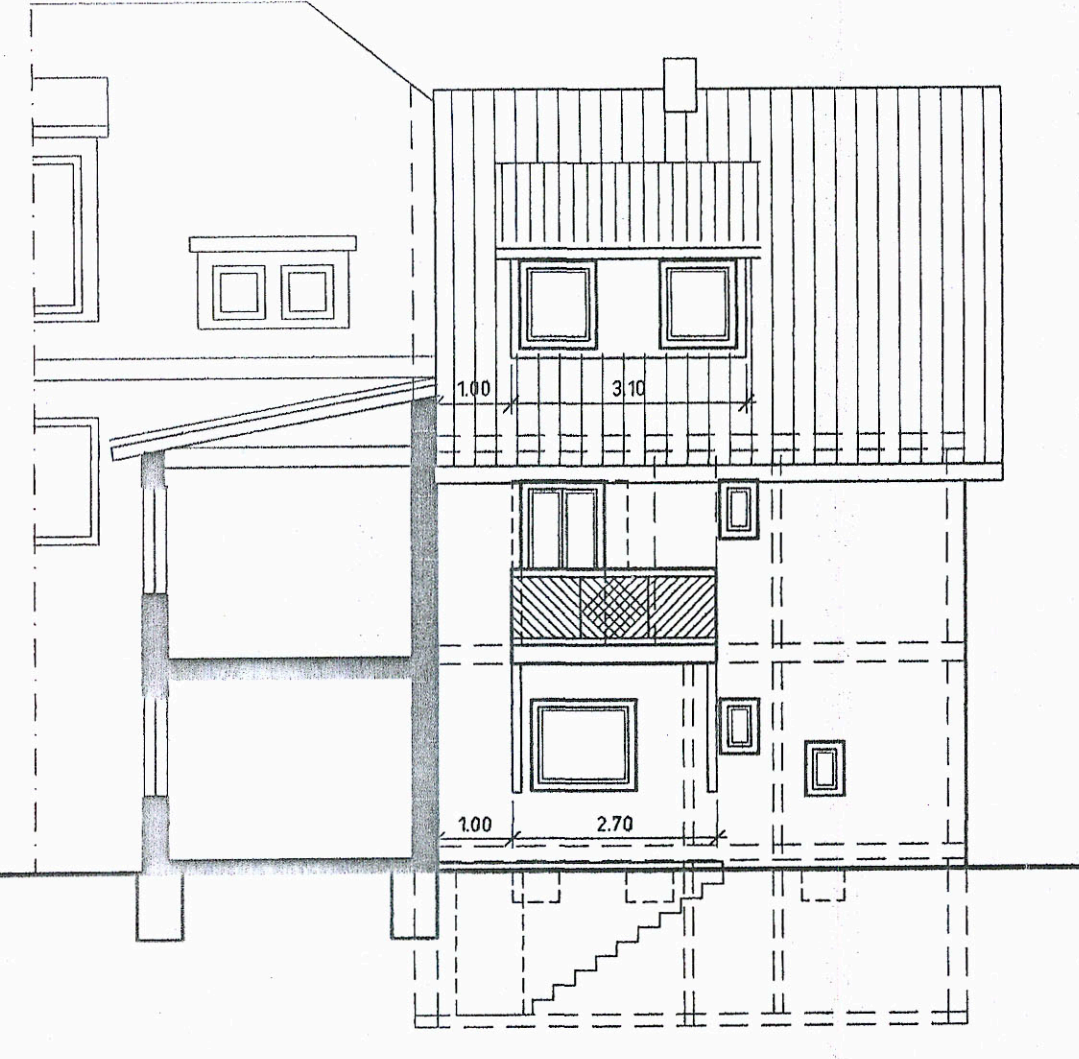


Ansicht Giebel (Zugang)




Ansicht Rückseite

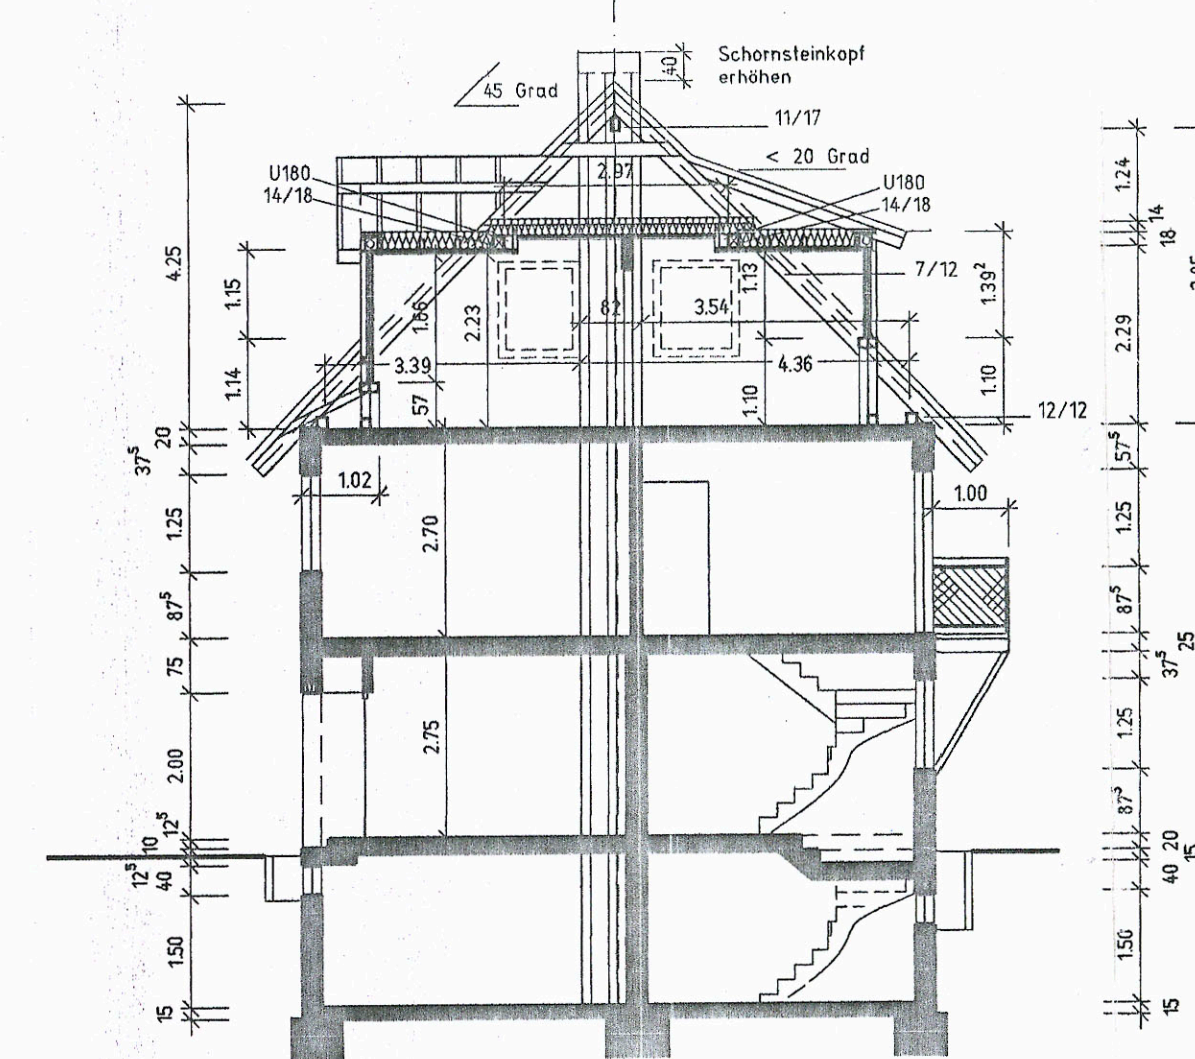


Schnitt
Umbau DG/Dachstuhl

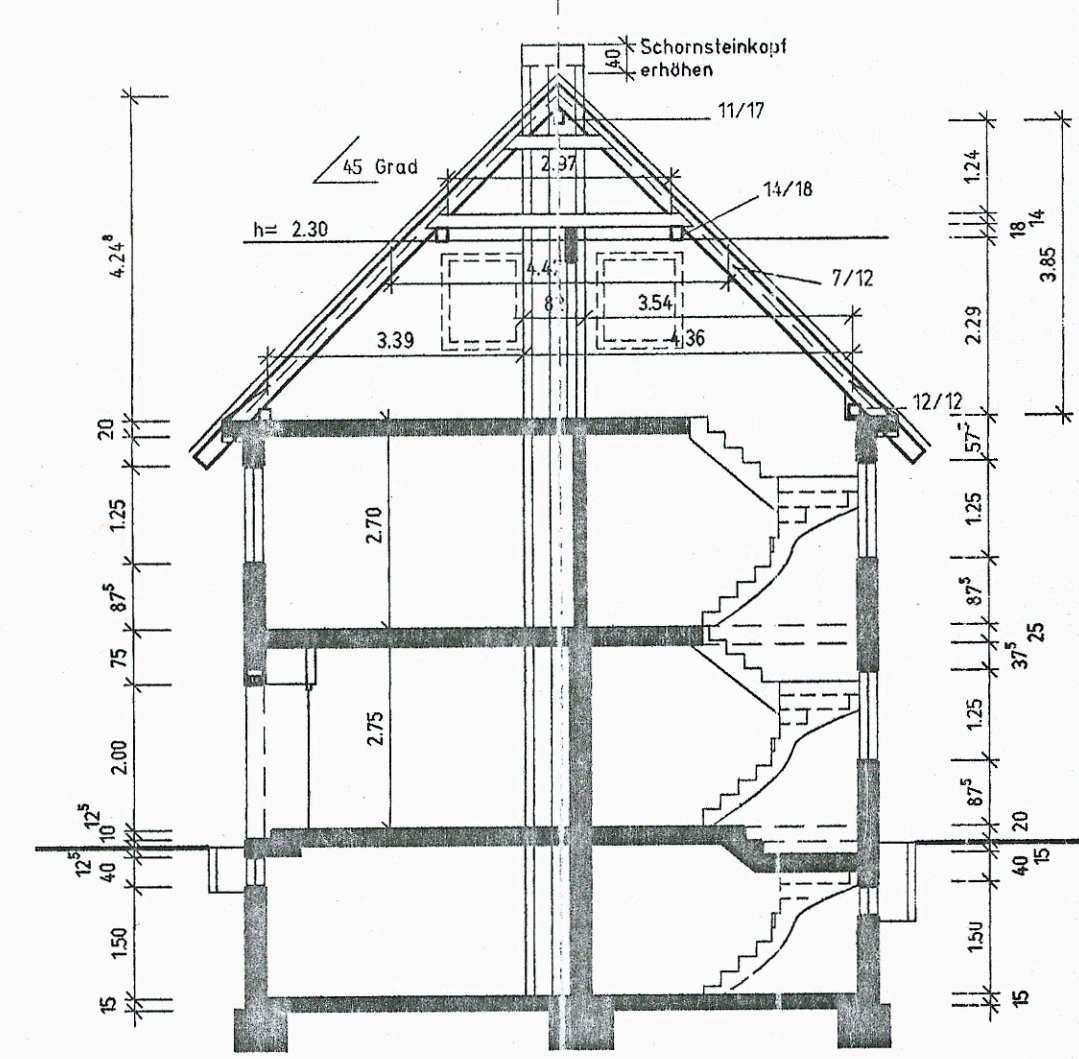


Schnitt (Bestand)

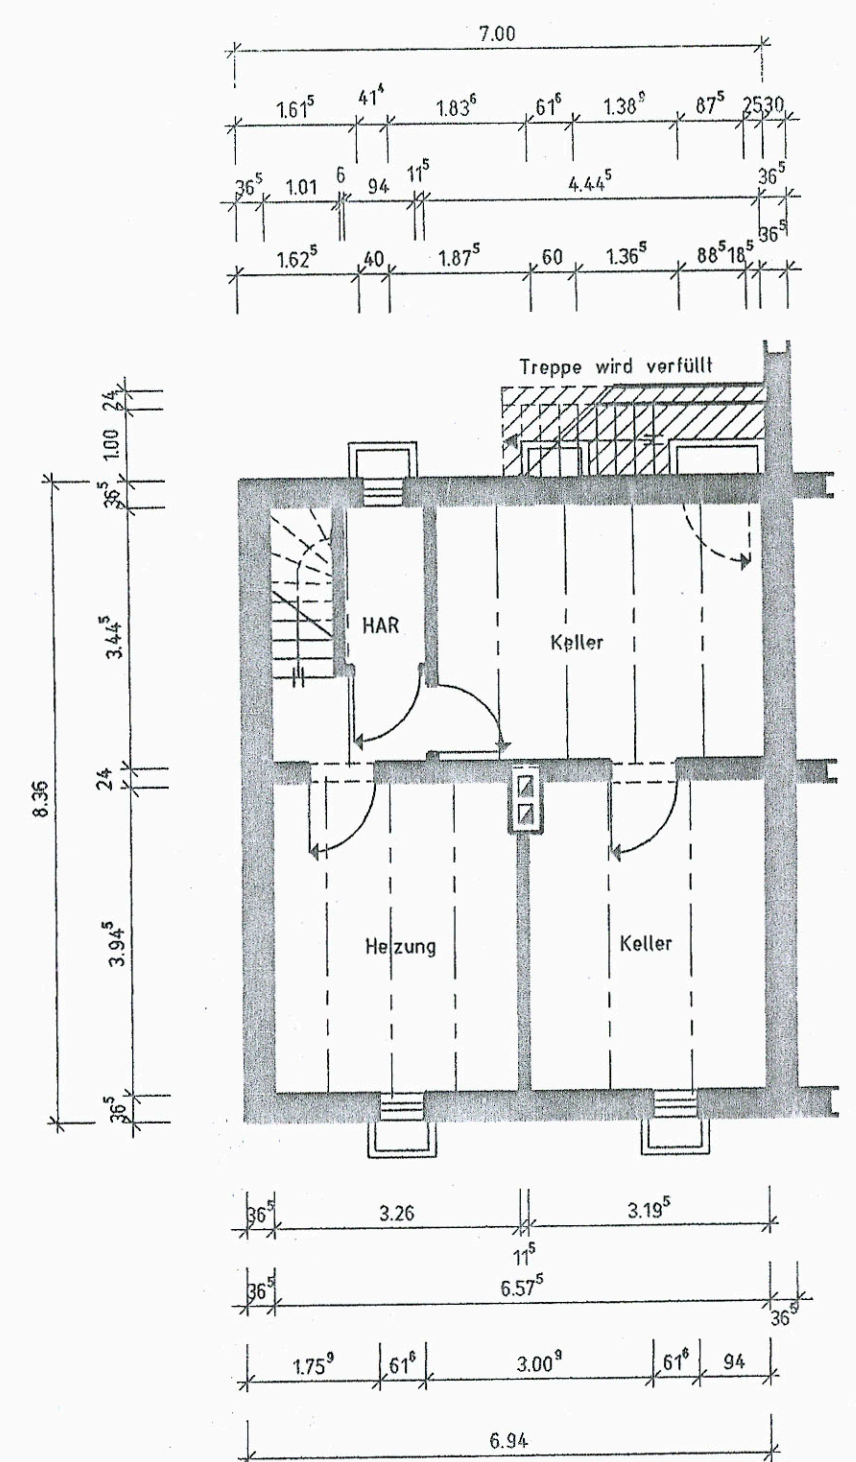


Kellergeschoss

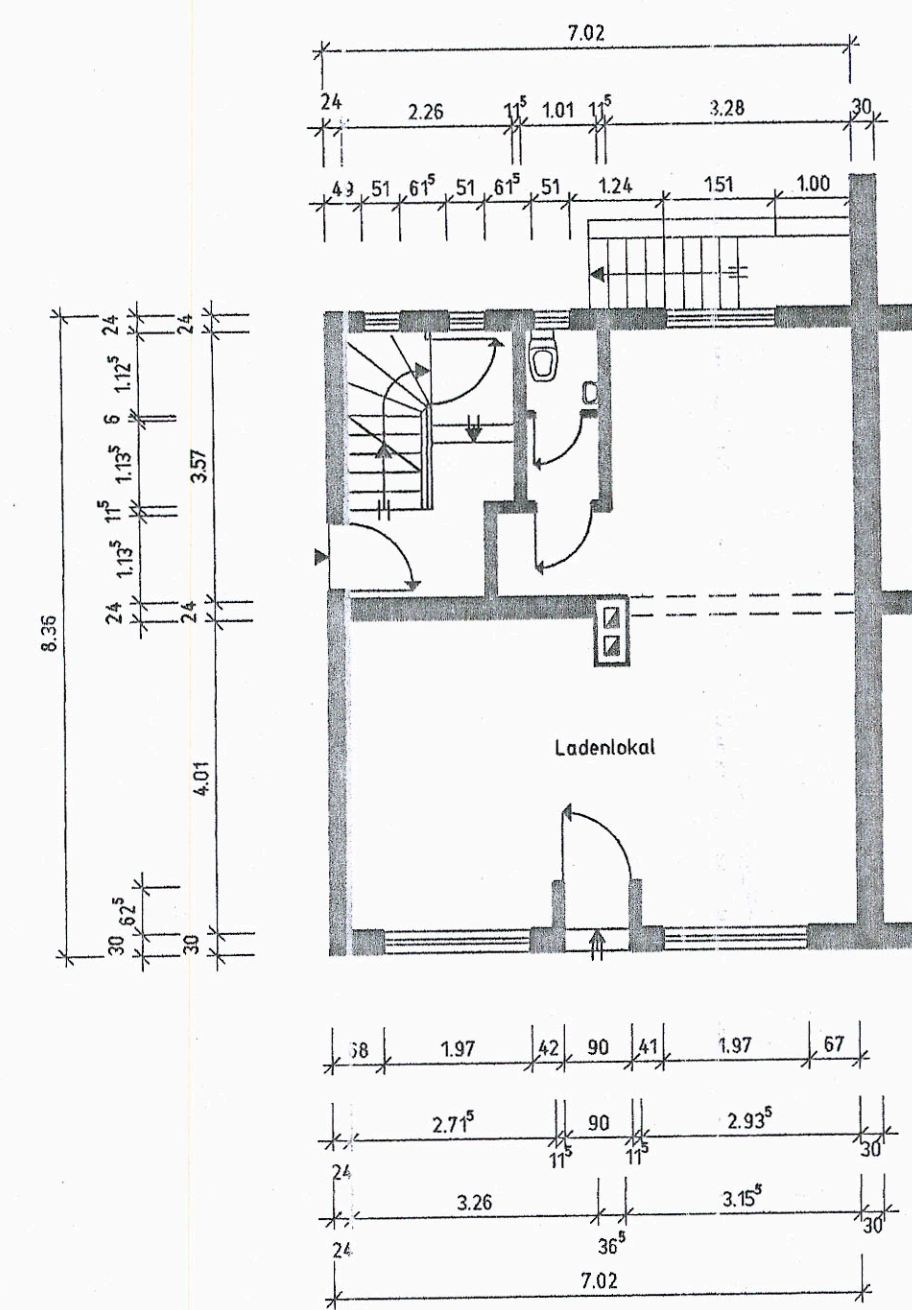


Erdgeschoss

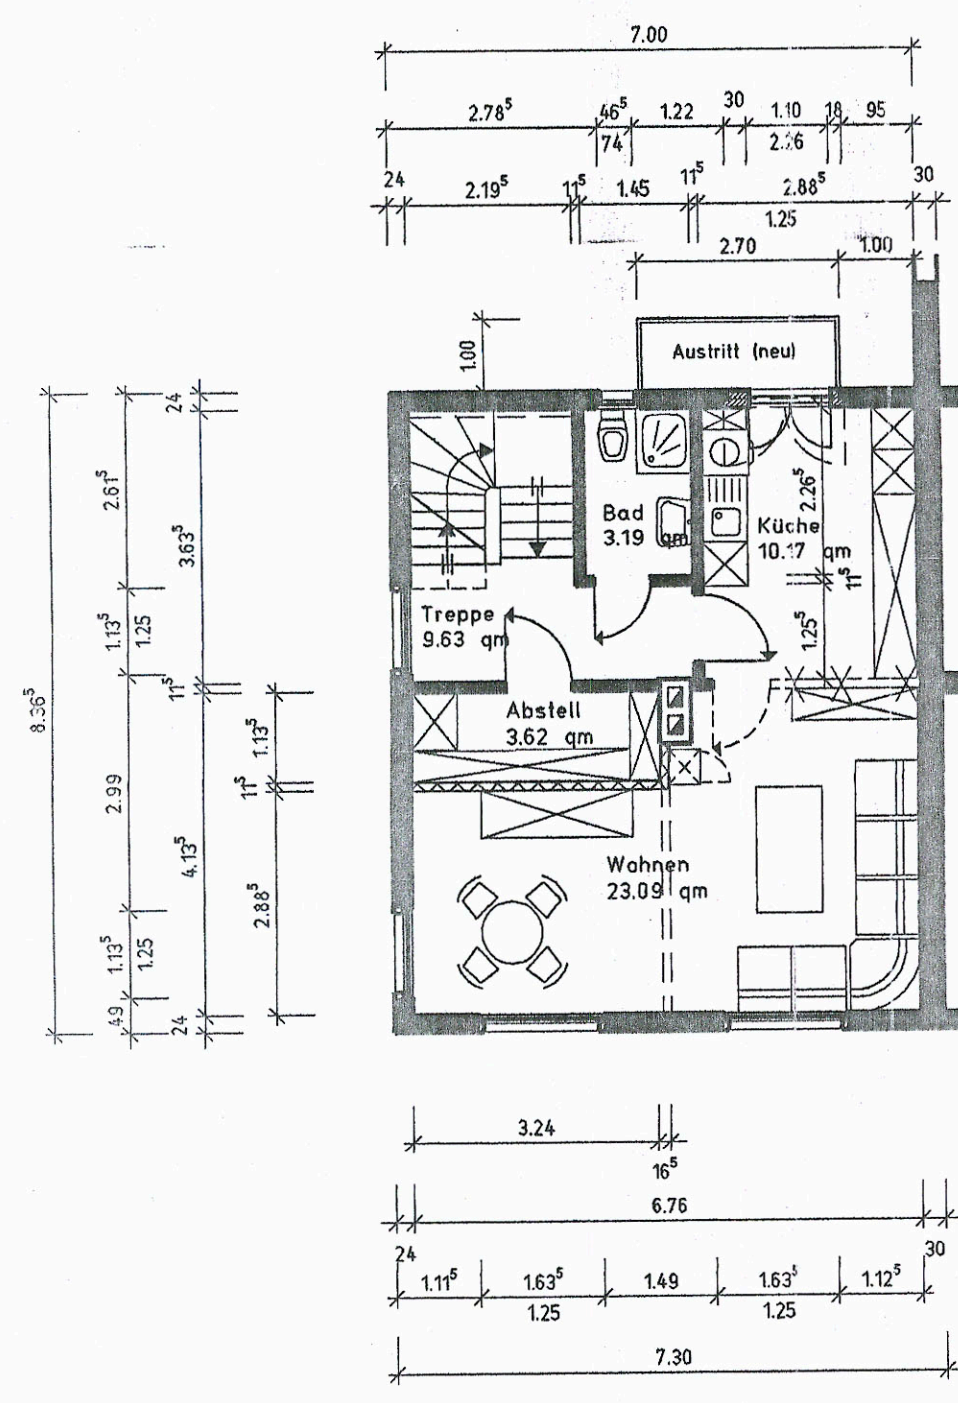

Obergeschoss

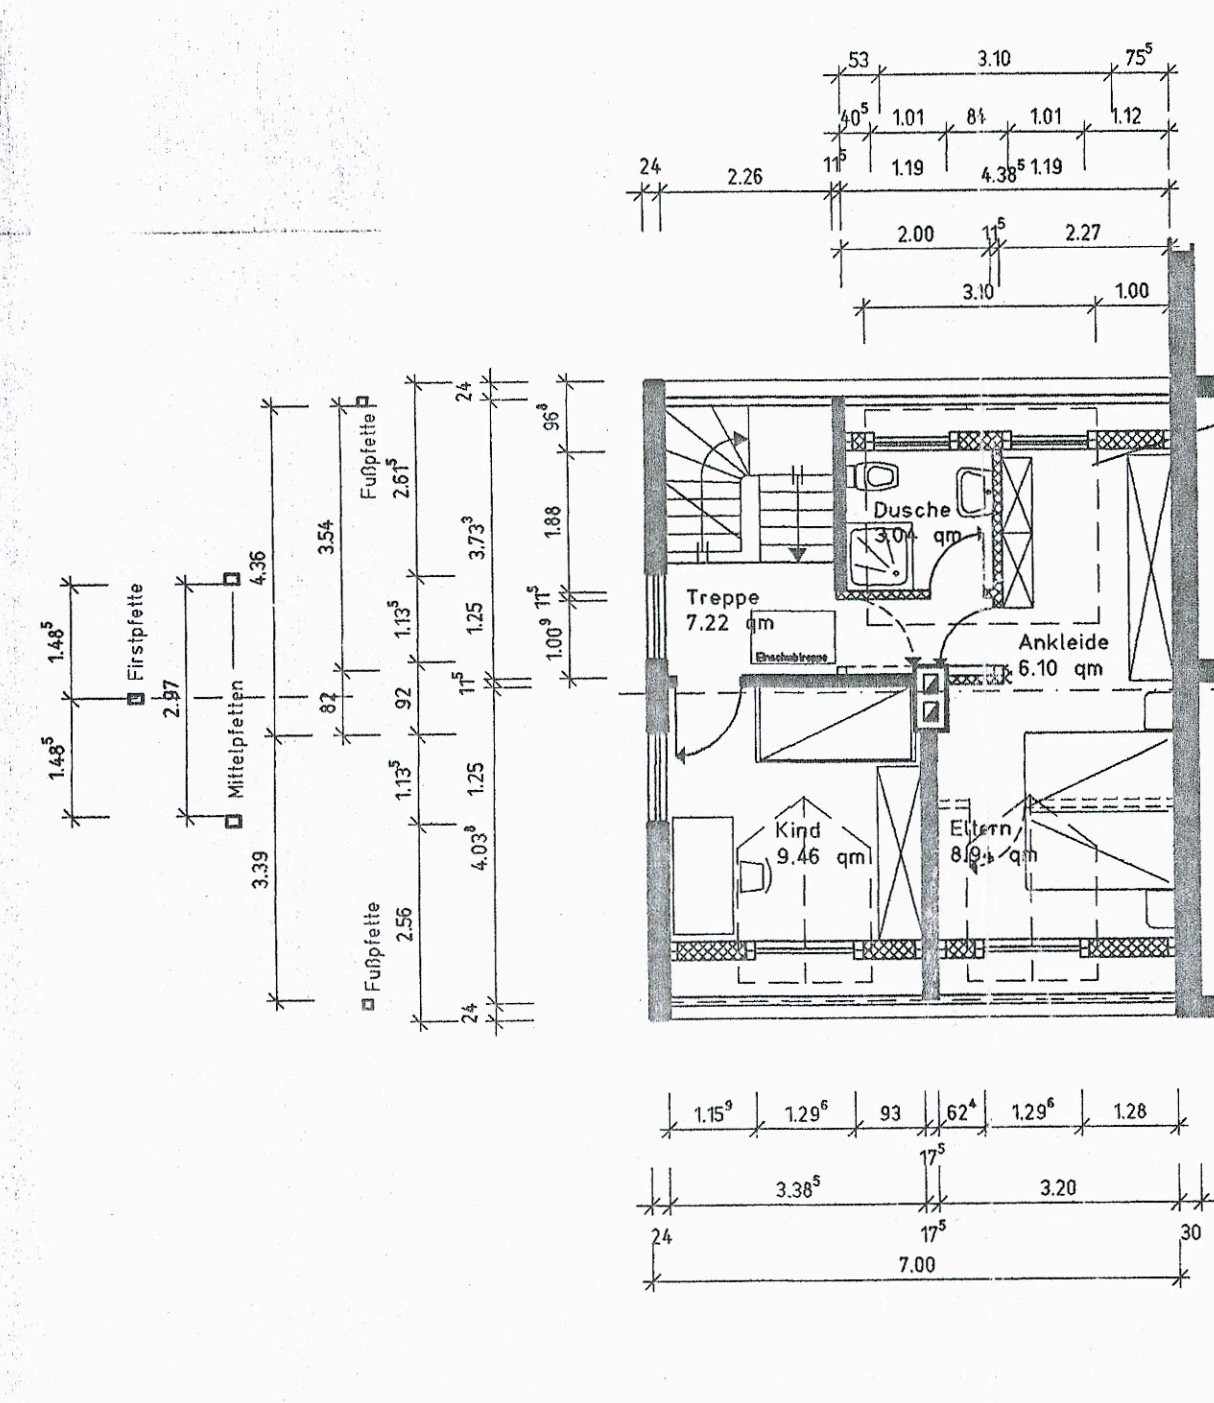

Dachgeschoss

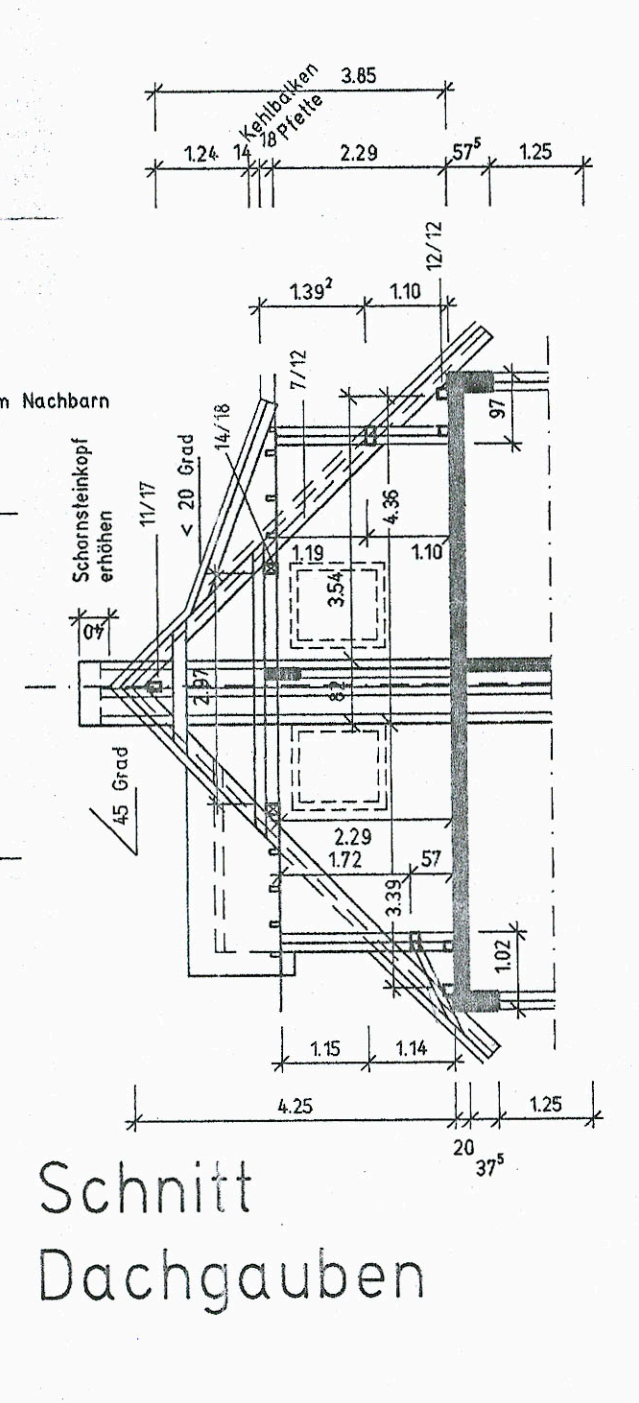

Schnitt
Dachgauben

zum Bauantrag von heute	
Hennef, den 12. März 2010 der Bauherr	Hennef, den 17. März 2010 der Architekt
ENTWURFSZEICHNUNG zum Einbau von Dachgauben in einem Wohn- und Geschäftshaus 53797 Lohmar Kirchstrasse 8	
Bauherr: Herr Michael Schenkelberg Mozartstrasse 14 53773 Hennef	ARCHITEKTURBÜRO GATZWEILER DONRATHER STRASSE 40 53797 LOHMAR - DONRATH TELEFON : 02246 / 912182 TELEFAX : 02246 / 912184 Maßstab 1:100 im März 2010