



ERDGESCHOSS M 1 :200

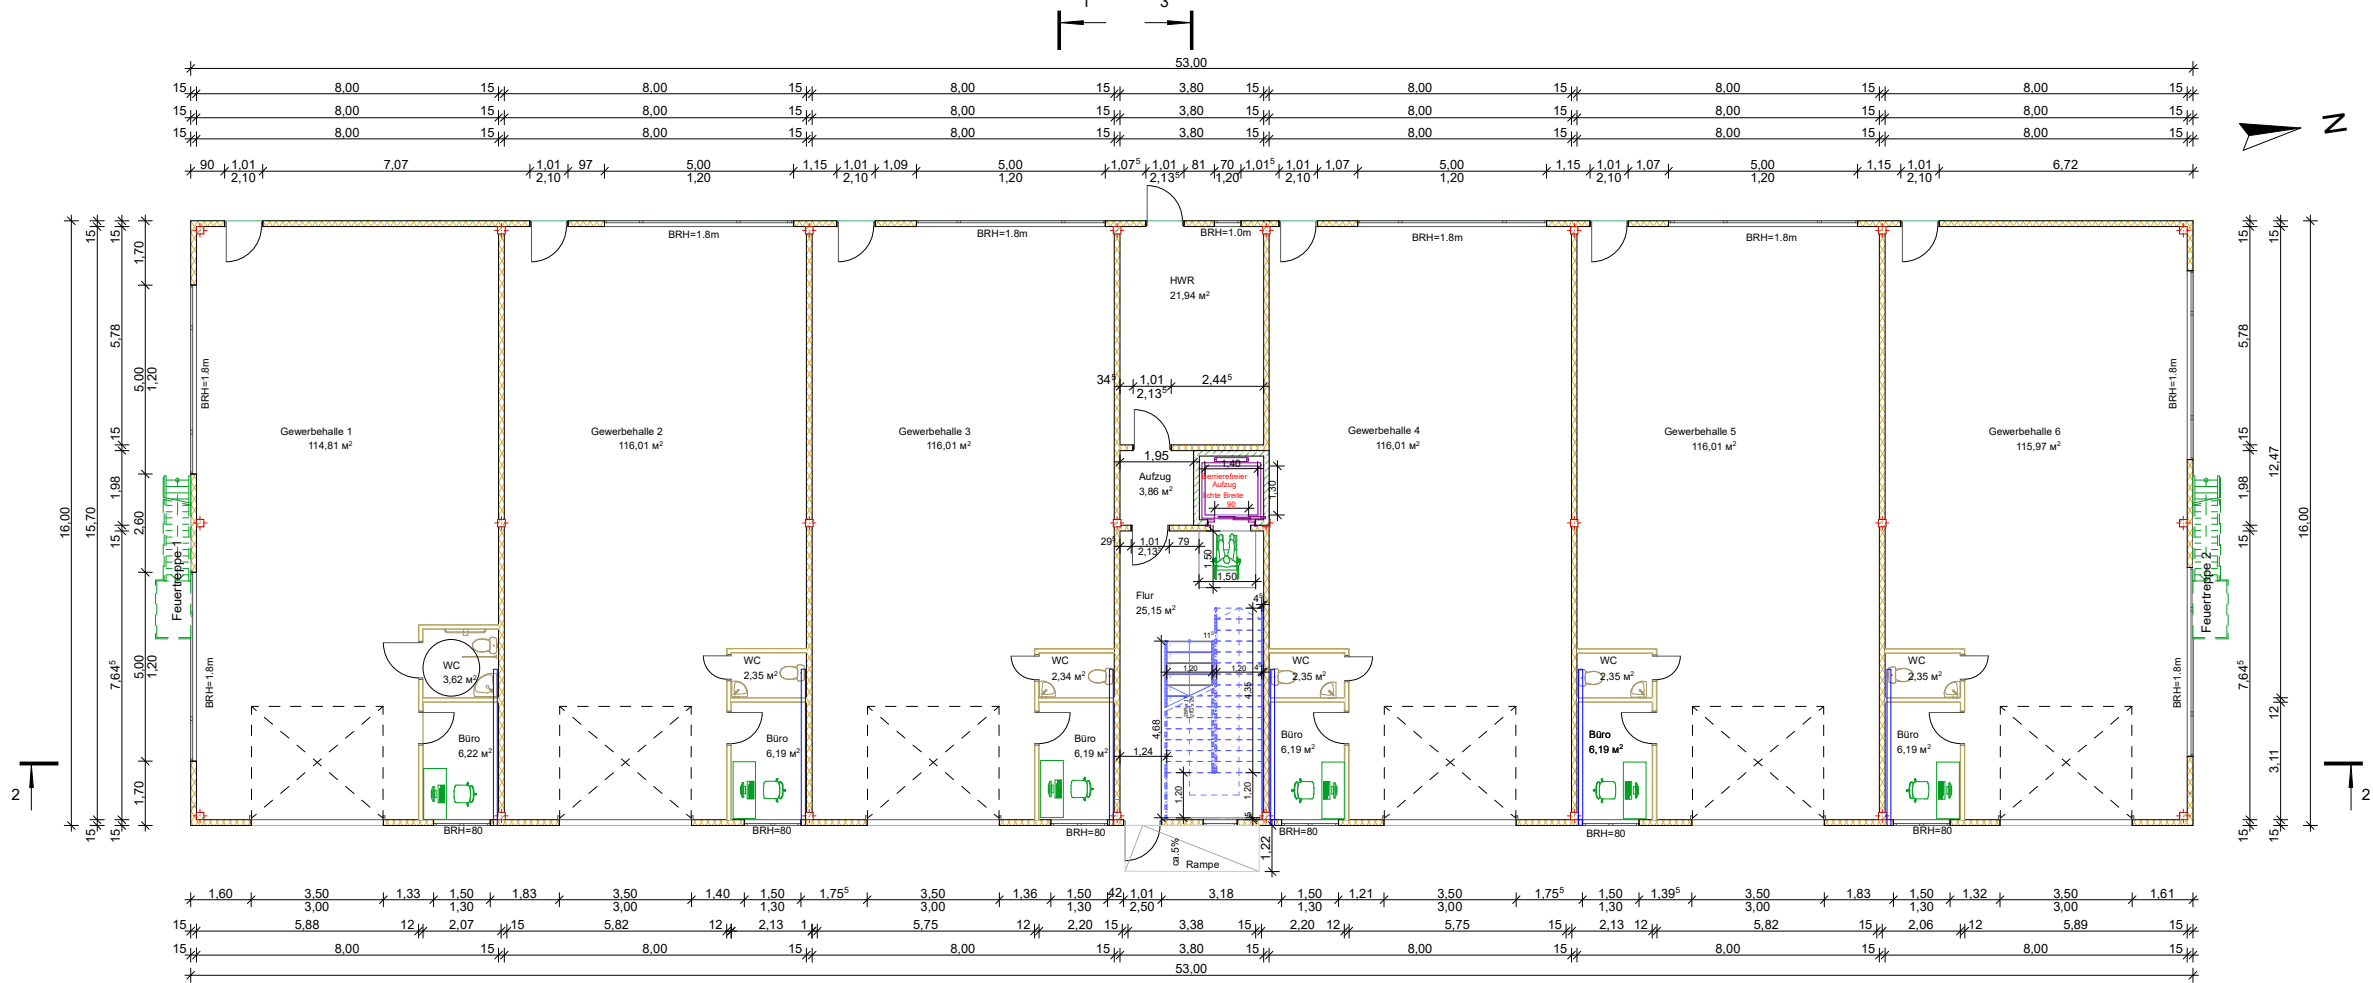

OBERGESCHOSS M 1 :200

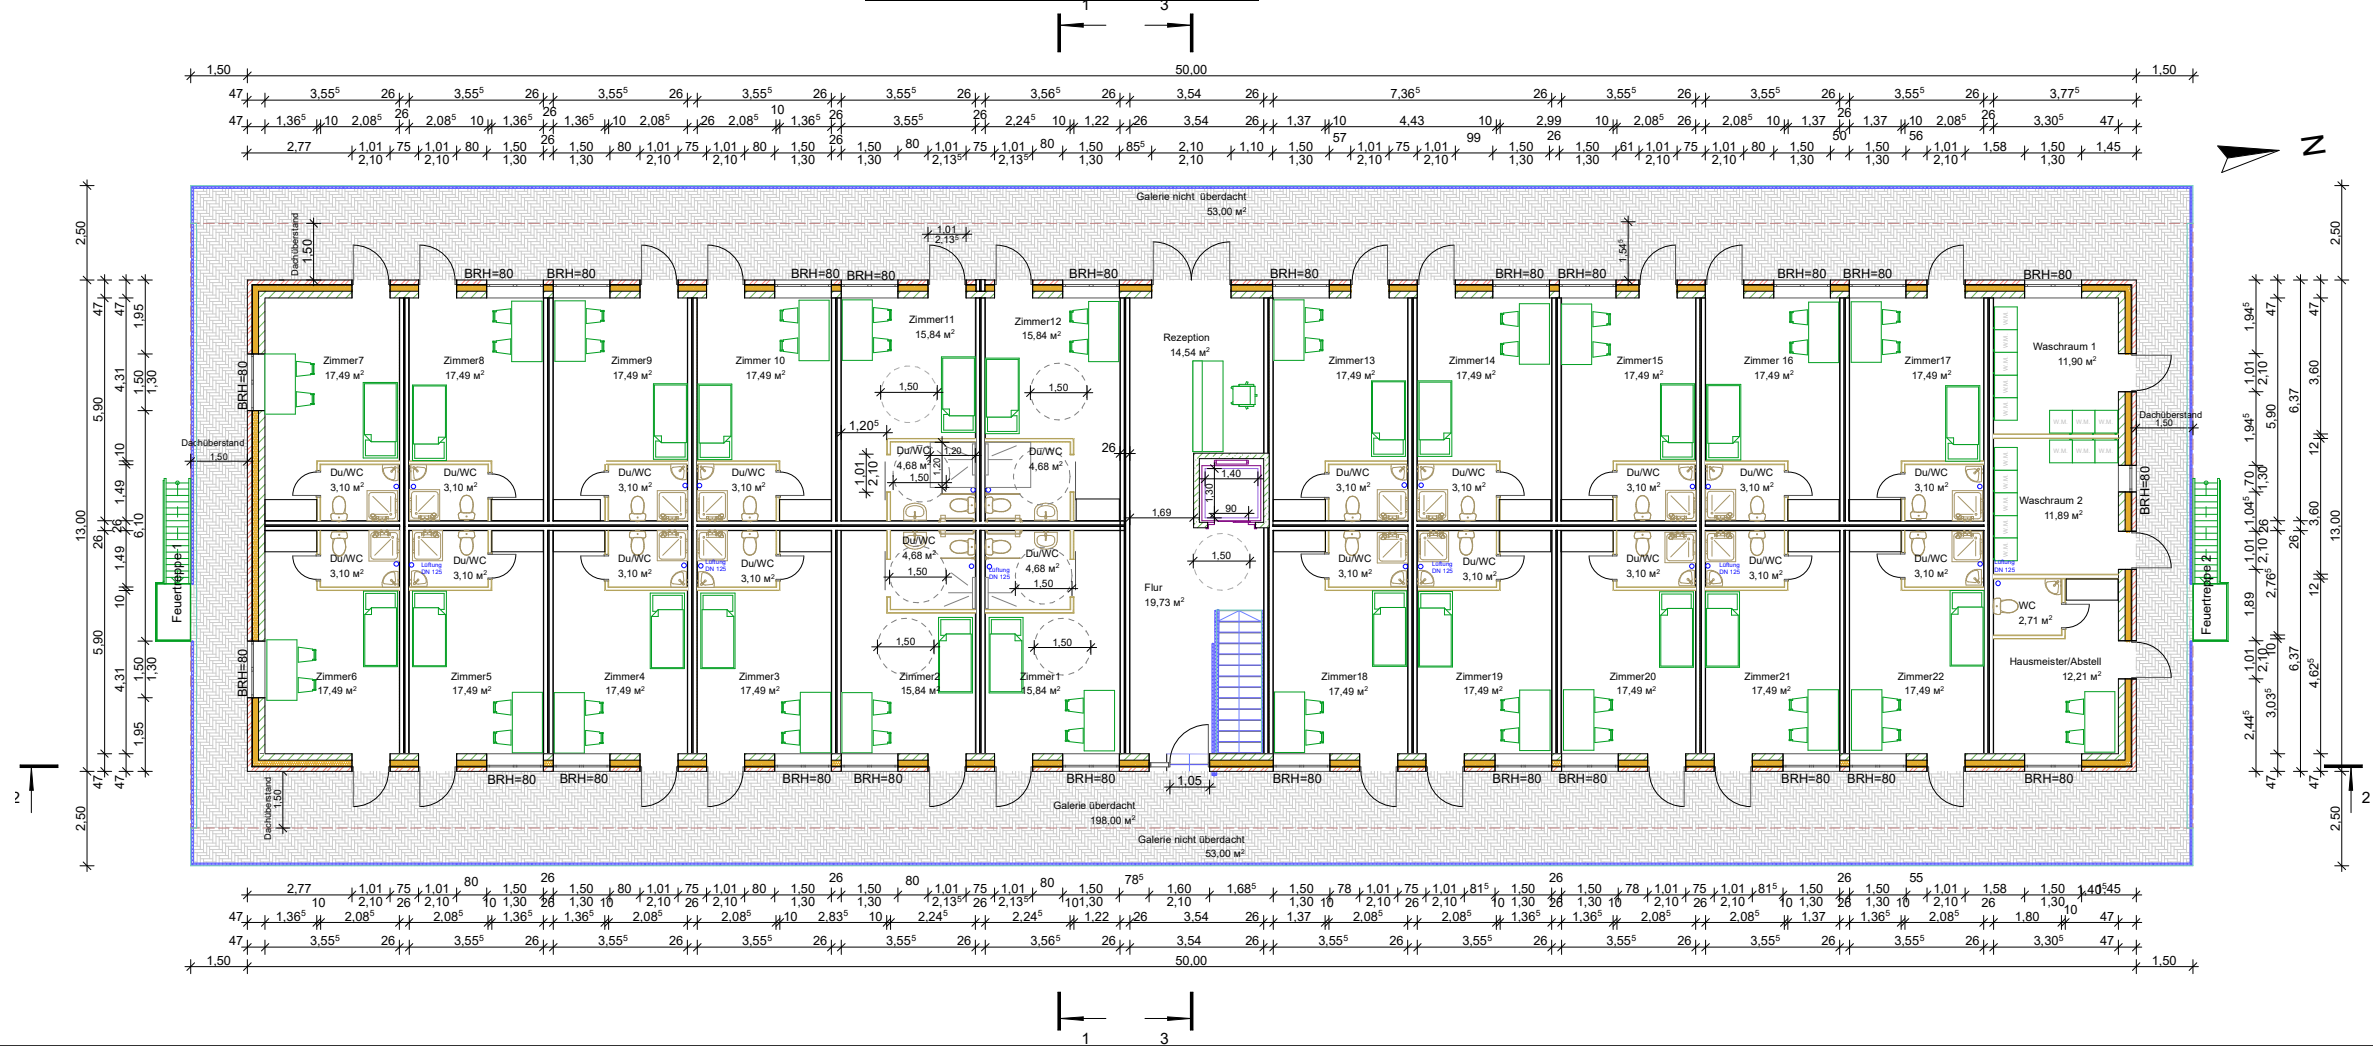

Alle Maßangaben der Öffnungen verstehen sich als Rohbaumaße.

Index			
7			
6			
5			
4			
3			
2			
1	28.07.2025		
Index	Datum	Änderung	

Projekt:
Neubau einer Gewerbehalle mit integriertem Hostel
Am Sportzentrum , 21522 Hohnstorf
Flur 5 Flst. 7/3

Bauherr:

ERDGESCHOSS
OBERGESCHOSS

Planverfasser:
Dipl. Ing. für Bauwesen
Peter Maldybaev
Bohnenbergerring 41
75305 Neuenbürg
Tel.: 017664086383
E-Mail: info@interbauprojekt.de

Planinformationen:
Planstufe

Genehmigungsplanung

Maßstab:	Erstellt:	Geändert	Index
1:200	04.03.2025		0
Plan-Nr.	Blattgröße	Projekt-Nr.	
002	A 3		
Bauherr		Planverfasser	