


Grundriss M 1:100

HAUS 5

1. OBERGESCHOSS

WHG. 5.02

- 3 Zimmer
- ca. 82,32 m² Wohnfläche
- Offene Küche
- Modernes Bad
- Gemütlicher Wohn-/Essraum

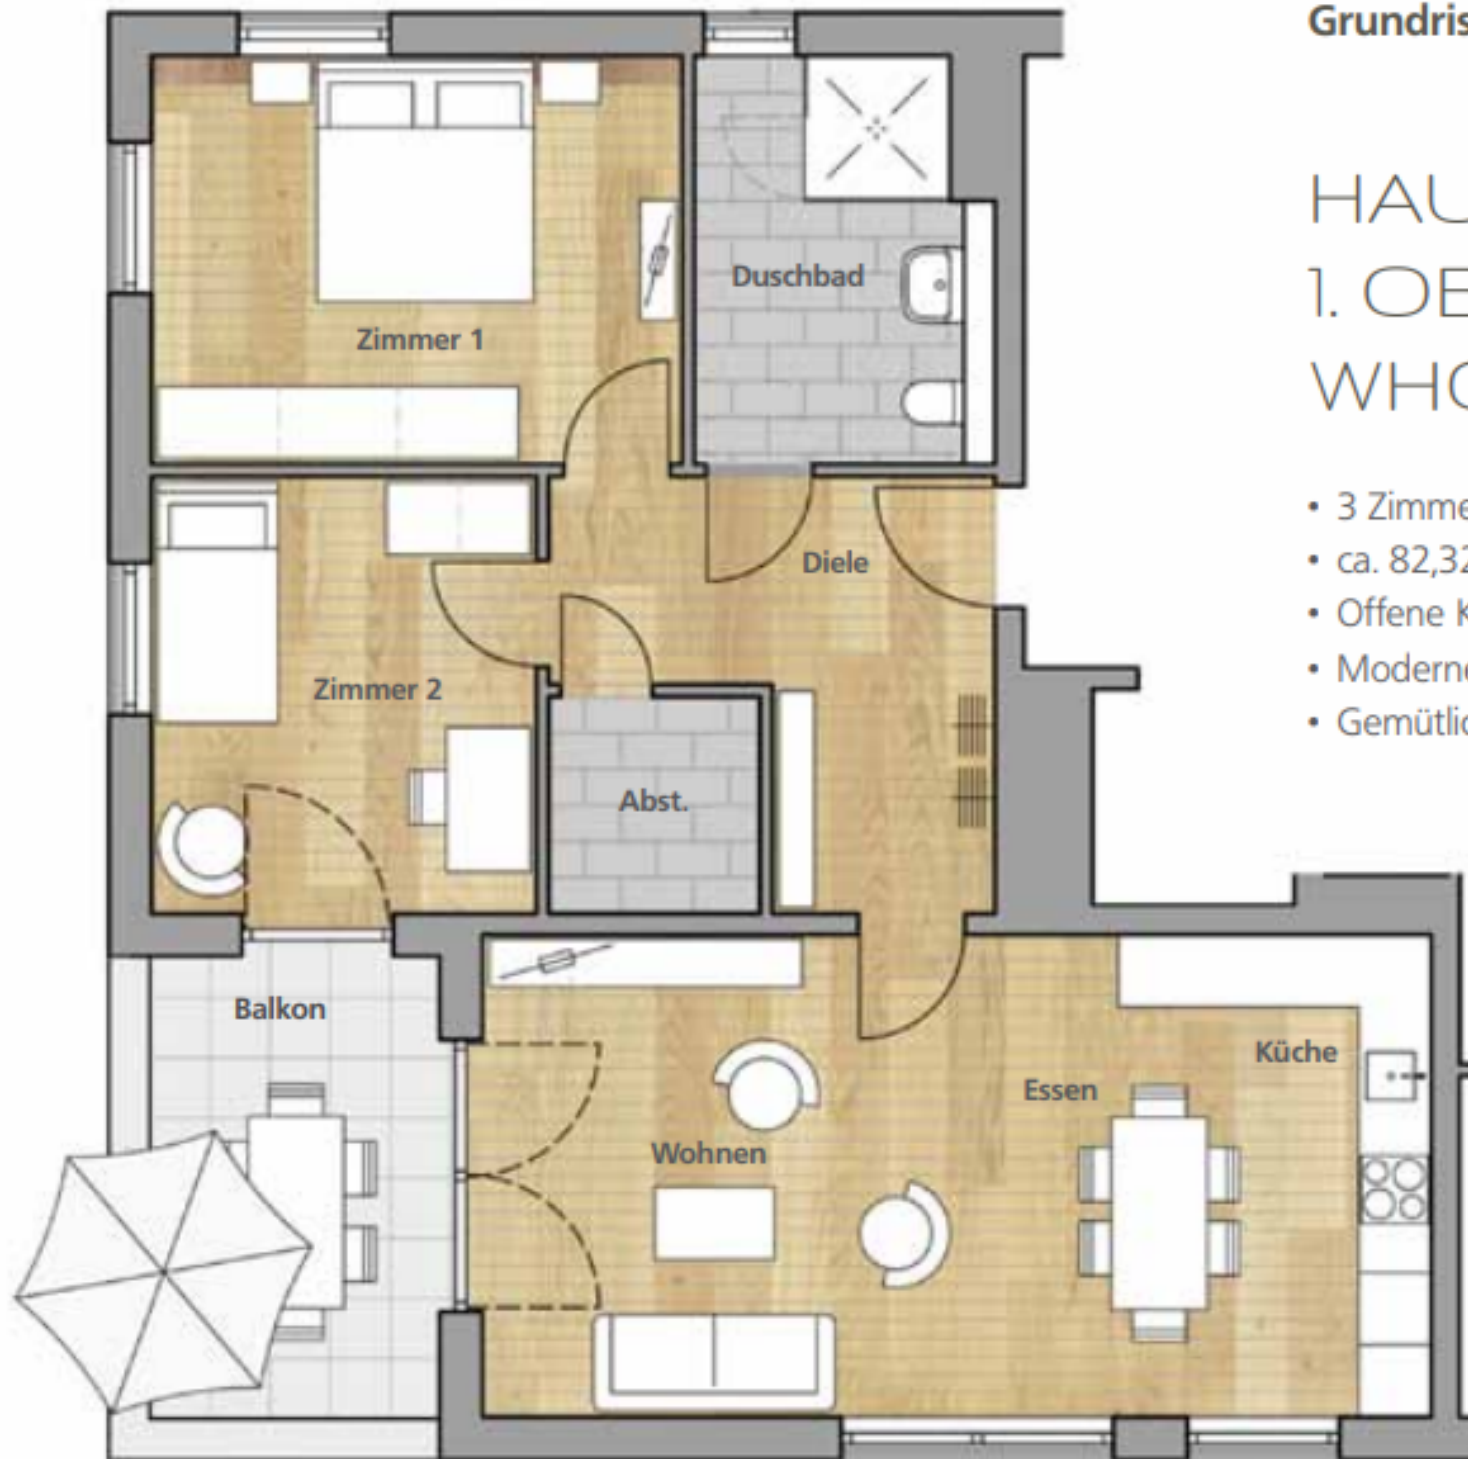

Die Wohnungen 5.02 ist
barrierefrei gemäß § 35
LBO Baden-Württemberg