
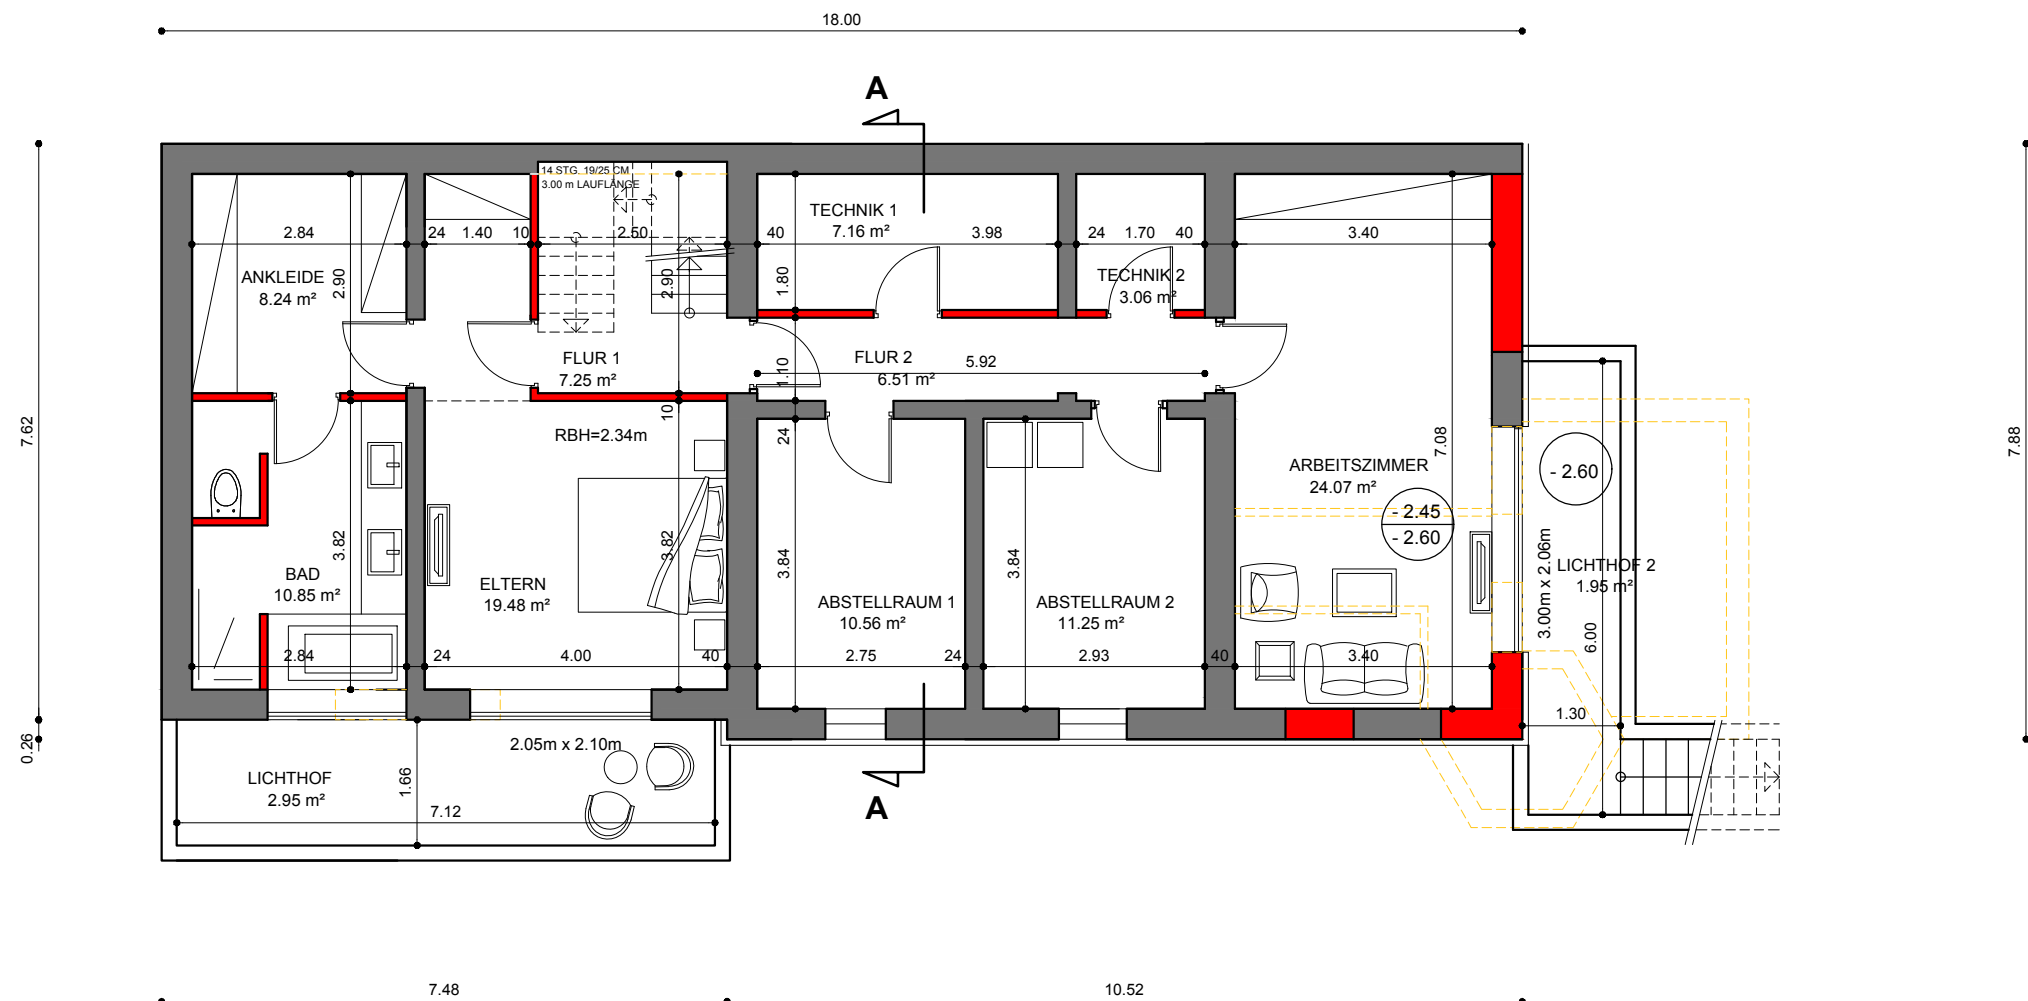


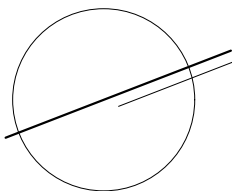

GRUNDRISS UNTERGESCHOSS

BAUHERRSCHAFT

Seeheim-Jugenheim, 12.04.2018

Seeheim-Jugenheim, 12.04.2018

ENTWURSVERRASSER

Seeheim-Jugenheim, 12.04.2018

GRUNDSTÜCK

Gemeinde: Seeheim-Jugenheim
Gemarkung: Seeheim
Flur: 6 Flurstück: 1/19

- Bestand
- Neubau
- Abriss

PLANUNG

Zahra FATHOLLAHZADEH

Lagerstrasse 12
64297 Darmstadt
Zahraf@gmx.de

BAUVORHABEN

Umnutzung von Nutz- in Wohnfläche
Modernisierung eines EFH und
Erneuerung des Dachstuhls

Tannenstrasse 14
64342 Seeheim-Jugenheim

B A U H E R R

Nina RAIDa und
Murat AKBULUT

Nachtigallenweg 2
64342 Seeheim-Jugenheim

I N H A L T

Grundriss UG

Baugenehmigung

D	12.04.18
M	1:100
GEZ	EK