


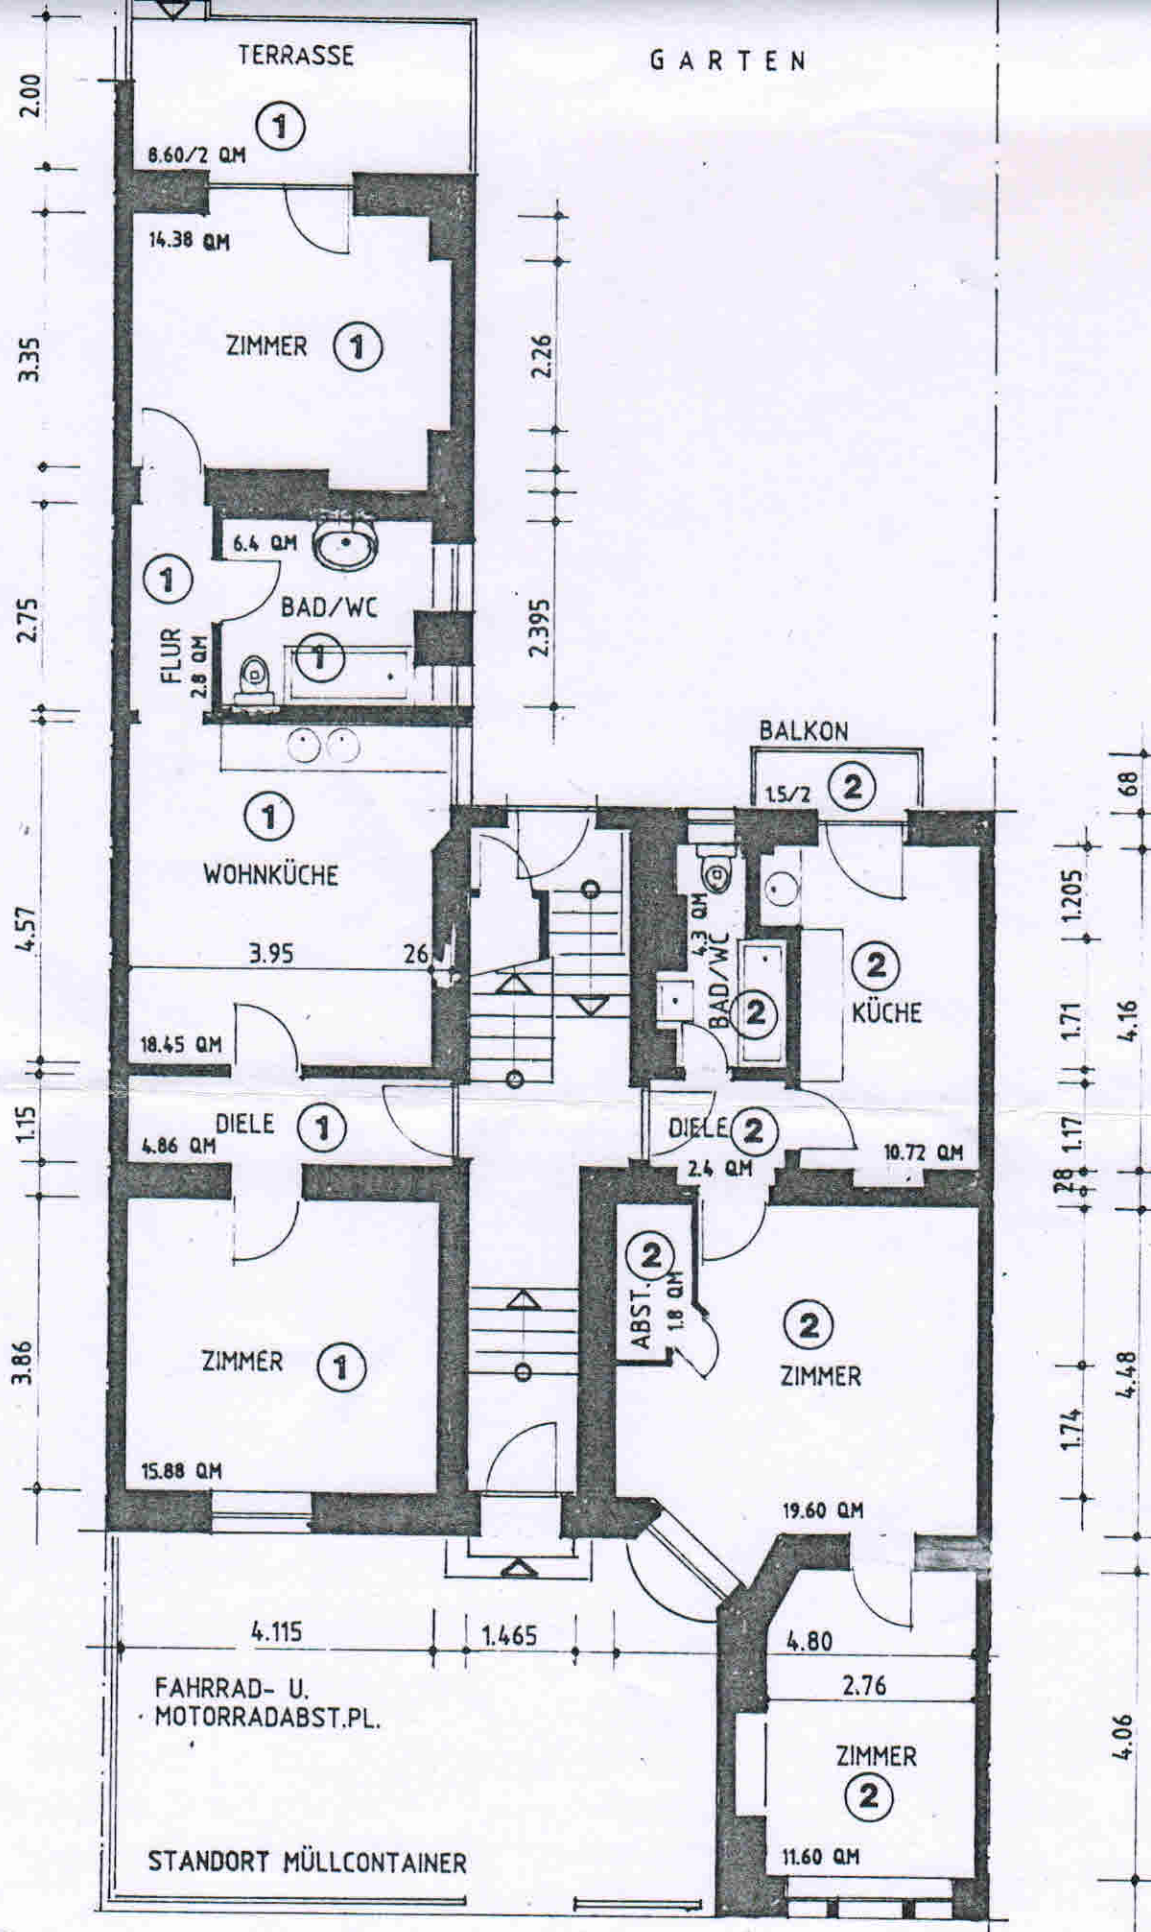

GRUNDRISS ERDGESCHOSS

WOHNUNG -1- NETTO-WOHNFLÄCHE = 67,07 QM

WOHNUNG 2 NETTO-WOHNFLÄCHE = 51,07 QM