


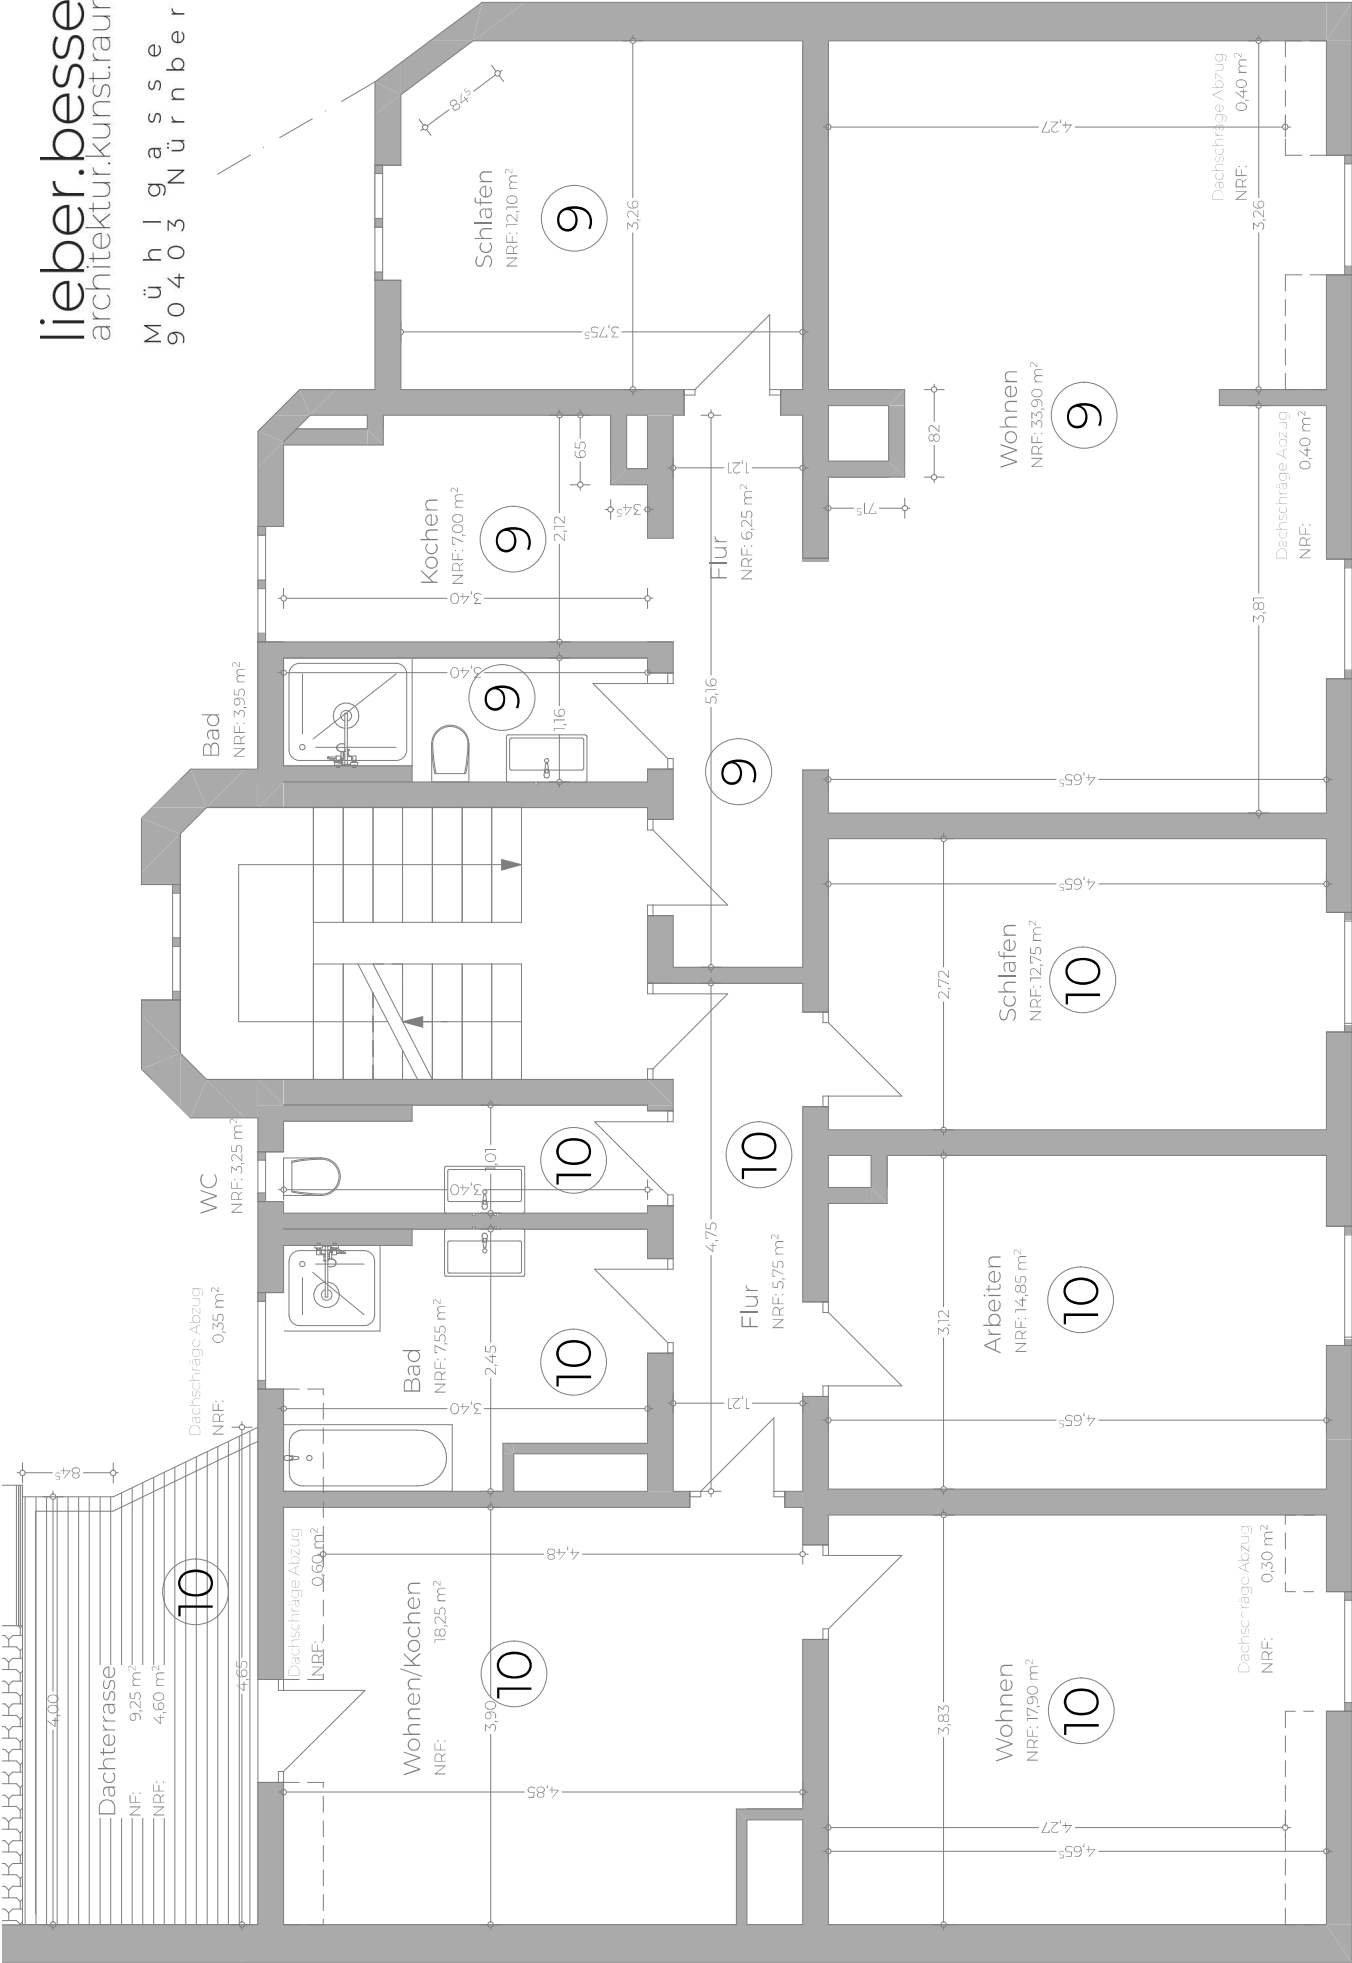

WOHNUNG 9	4. OG LINKS
BAD	3,95
KOCHEN	7,00
SCHLAFEN	12,10
FLUR	6,25
WOHNEN	33,90
KELLERABTEIL	5,05
SUMME NF	68,25
ABZUG	-5,85
SUMME WFL	62,40

WOHNUNG 10	4. OG RECHTS
DACHTERRASSE	9,25
WOHNEN/KOCHEN	18,25
BAD	7,55
WC	3,25
FLUR	5,75
WOHNEN	17,90
ARBEITEN	14,85
SCHLAFEN	12,75
KELLERABTEIL	4,20
SUMME NF	93,75
ABZUG	-11,50
SUMME WFL	82,20

WOHNUNG 9
4. OG LINKS

WOHNUNG 10
4. OG RECHTS