


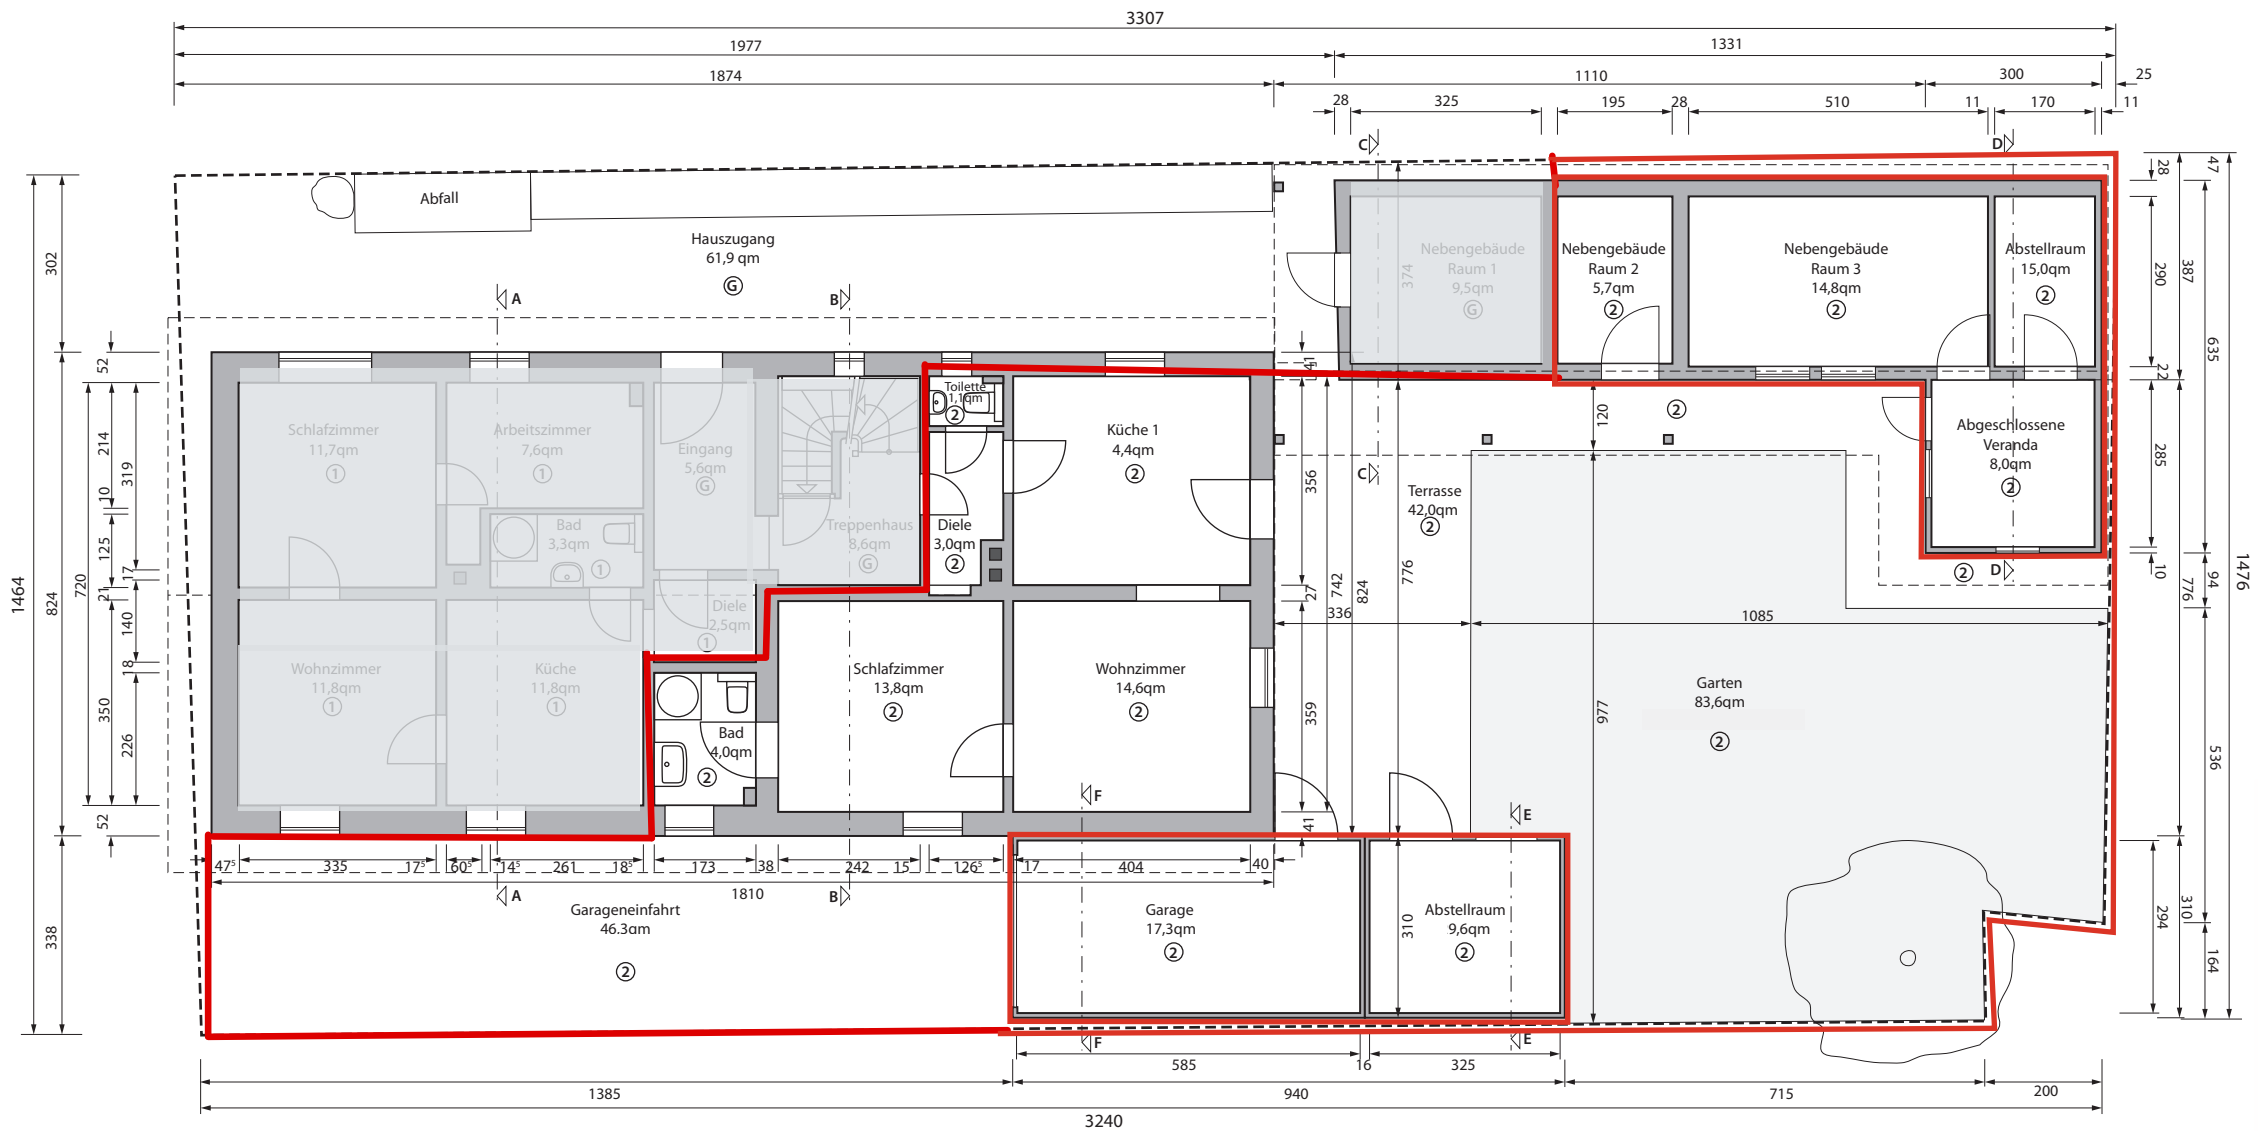

SONDERNUTZUNGSPLAN WHG. 2

Grundriss ERDGESCHOSS