


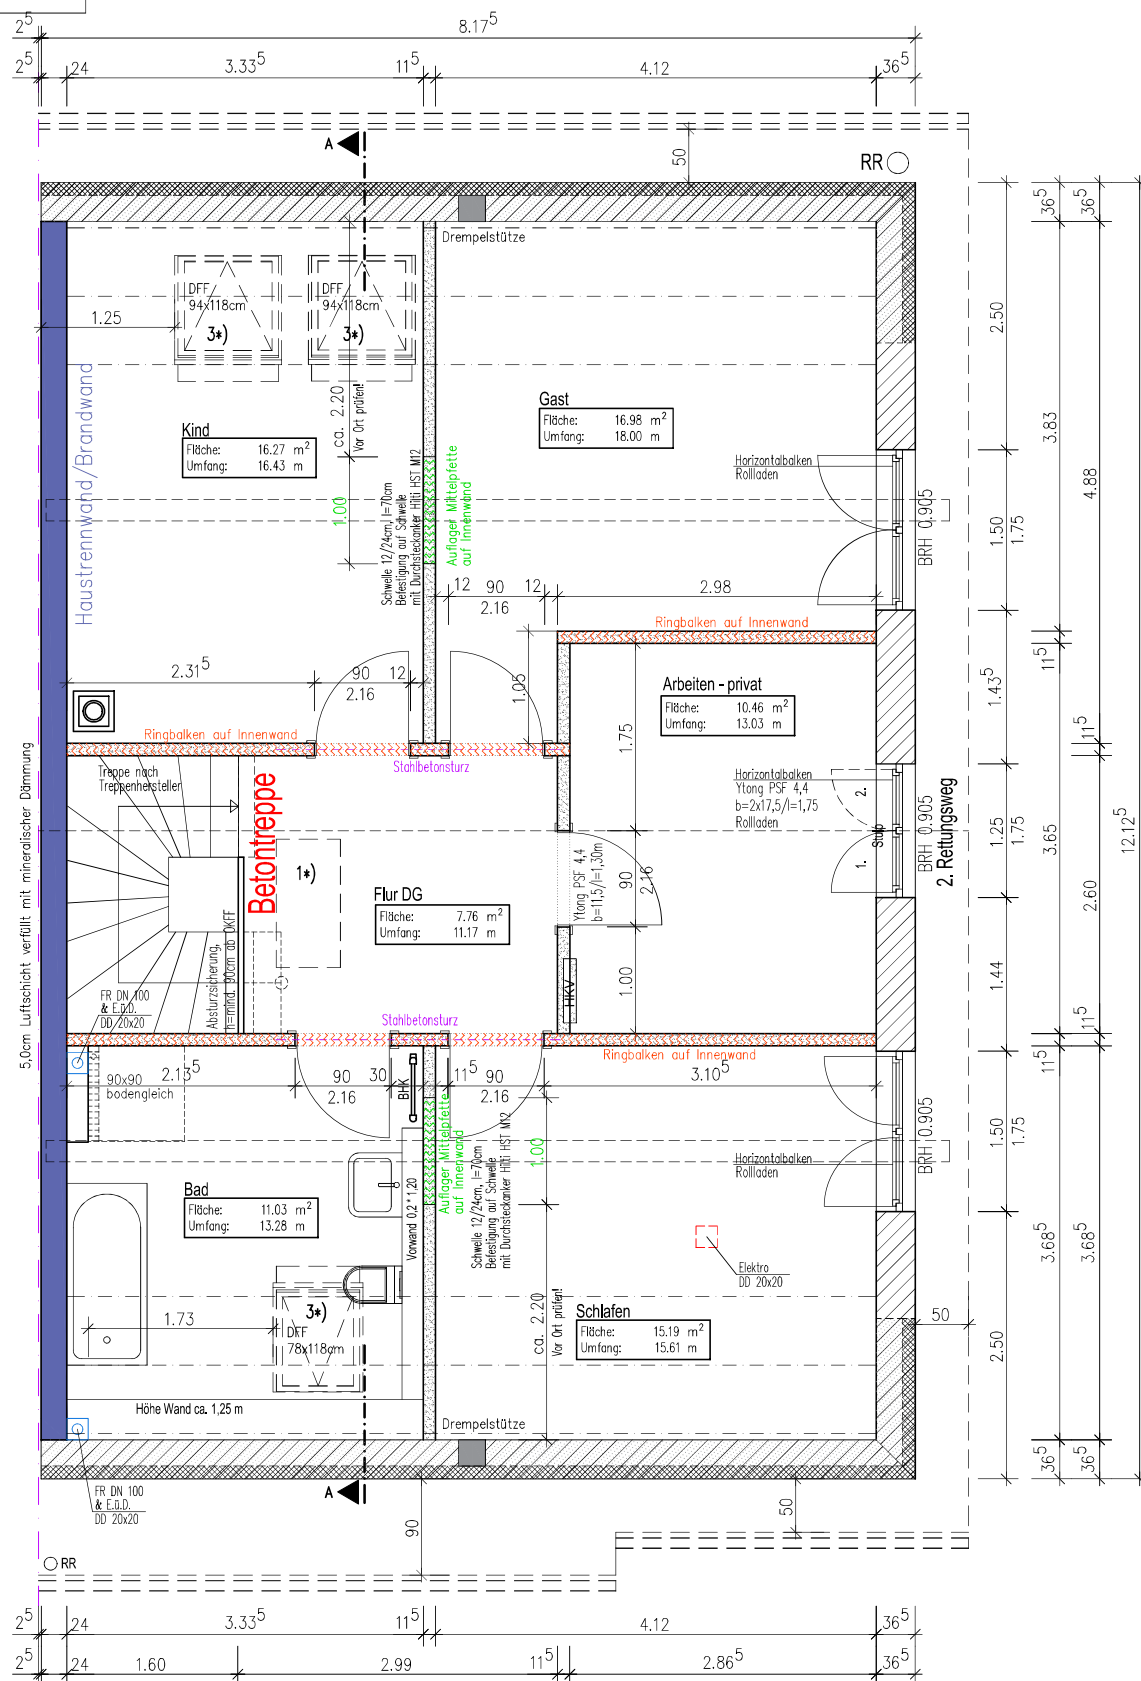

Grundriss Dachgeschoss

Fläche: 14.50 m²
Umfang: 17.46 m

Bruttogrundfläche und Bruttoumfang
(ohne jegliche Abzüge für Vorwände ect.,
ohne Zuschläge für Nischen)

Höhenbezug: FFB EG $\hat{=}$ $\pm 0,00 \hat{=}$ 57,50m DHHN2016

Auflager YTONG-Sturzträger: Sturzlänge tragend $\leq 150\text{cm}$ $\geq 20\text{cm}$
 $\geq 150\text{cm}$ $\geq 25\text{cm}$
 nichttragend $> 12,5\text{ cm}$

1*) Lage der BET richtet sich nach Binderkonstruktion

Nichttragende Wände: Nach dem Ausschalen der Decken 3 Schichten untermauern

Kurzzeichen

Hinweise

FFB	Fertigfußboden	Alle Öffnungsmaße sind Rohbaum Maße
RFB	Rohfußboden	ggf. einschl. 25cm Rolladenkasten
BRH	Brüstungshöhe	Brüstungshöhen (BRH) von OK RFB
OKG	Oberkante Gelände	Türhöhen von OK RFB

Materialien im Grundriss



Außenmauerwerk PPW 2 – 350 kg/m³, geklebt, Dünnbettmörtel



Nichttragendes Innenmauerwerk PPW 4, geklebt



konstruktiver Ringabfiken auf Innenwand ($h=25\text{cm}$)



Haustrennwand/Brandwand Kalksandstein, KS20-2,0-DM, gemäß Statik/Schallschutznachweis

GW-E Gurtwickler auf Fensterrahmen

M 1:50



Sämtliche Maße vor Ausführung prüfen !
Unstimmigkeiten sind dem Planverfasser sofort zu melden, bei Nichtbeachten haftet der Ausführende!