


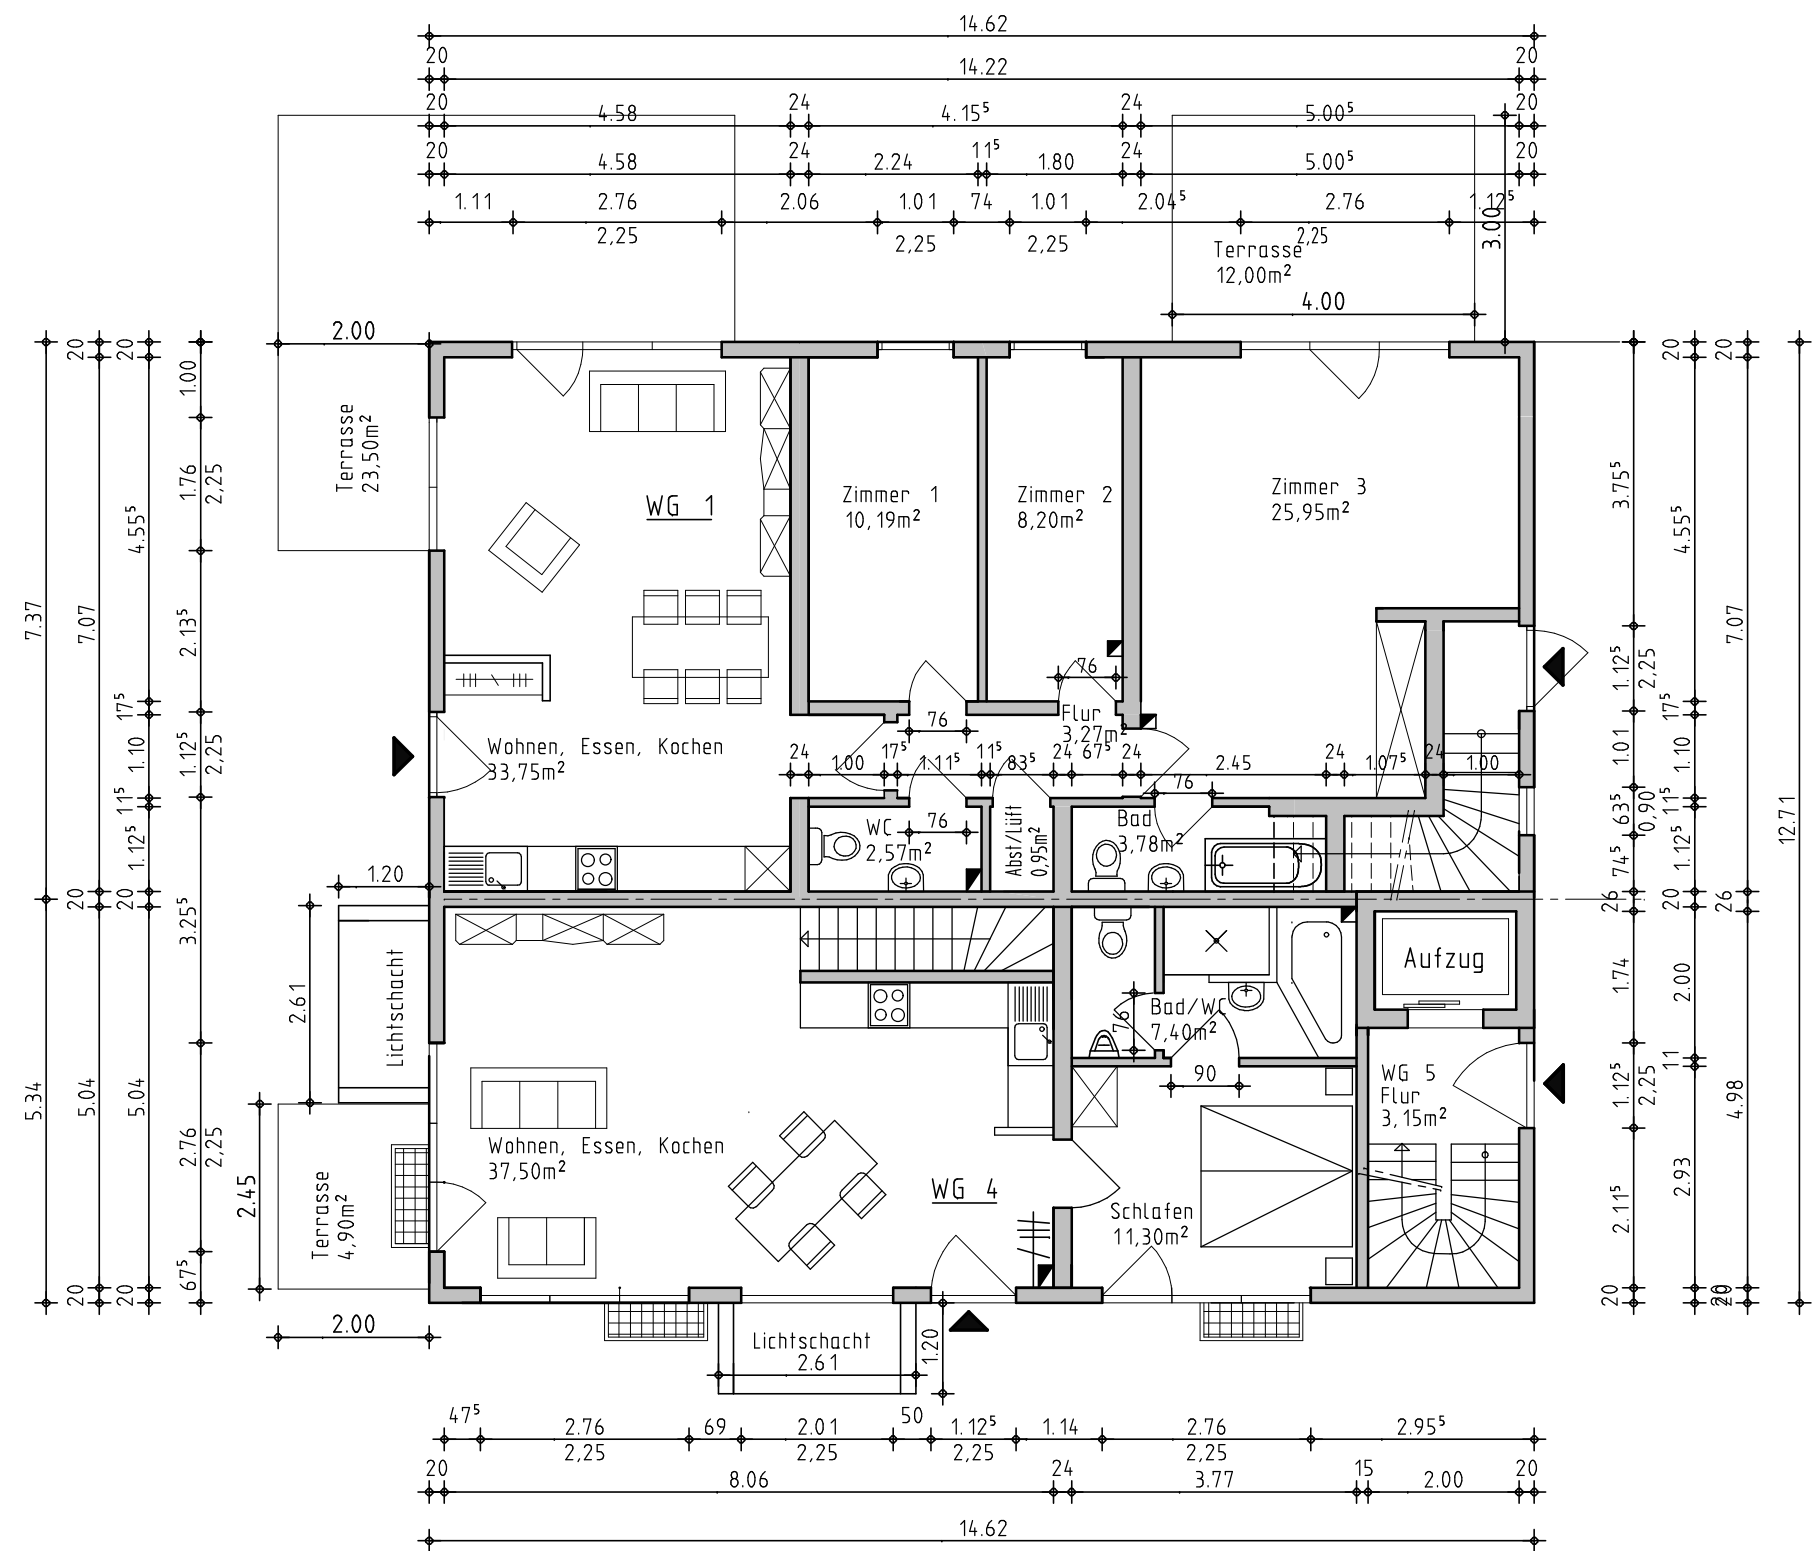

BAUHERR: HARMONY GPP GRUNDSTÜCK PLAN PROJEKT GMBH WALDWEG 33 22393 HAMBURG					
PROJEKT: EINZELHAUS BESTEHEND AUS 4 GEBÄUDEN MIT INSGESAMT 5 WOHNHEINHEITEN					
PLANUNG: DR. KARSTEN ALBERS GROPIUSRING 62 22309 HAMBURG 040-605 02 03, 0151-15 20 10 12		a	06.09.15		
PLAN: ERDGESCHOSS		Maßstab:	Gez.	Gepr.	Plan Nr
1 : 100				Datum	P. 03
				18.01.15	