


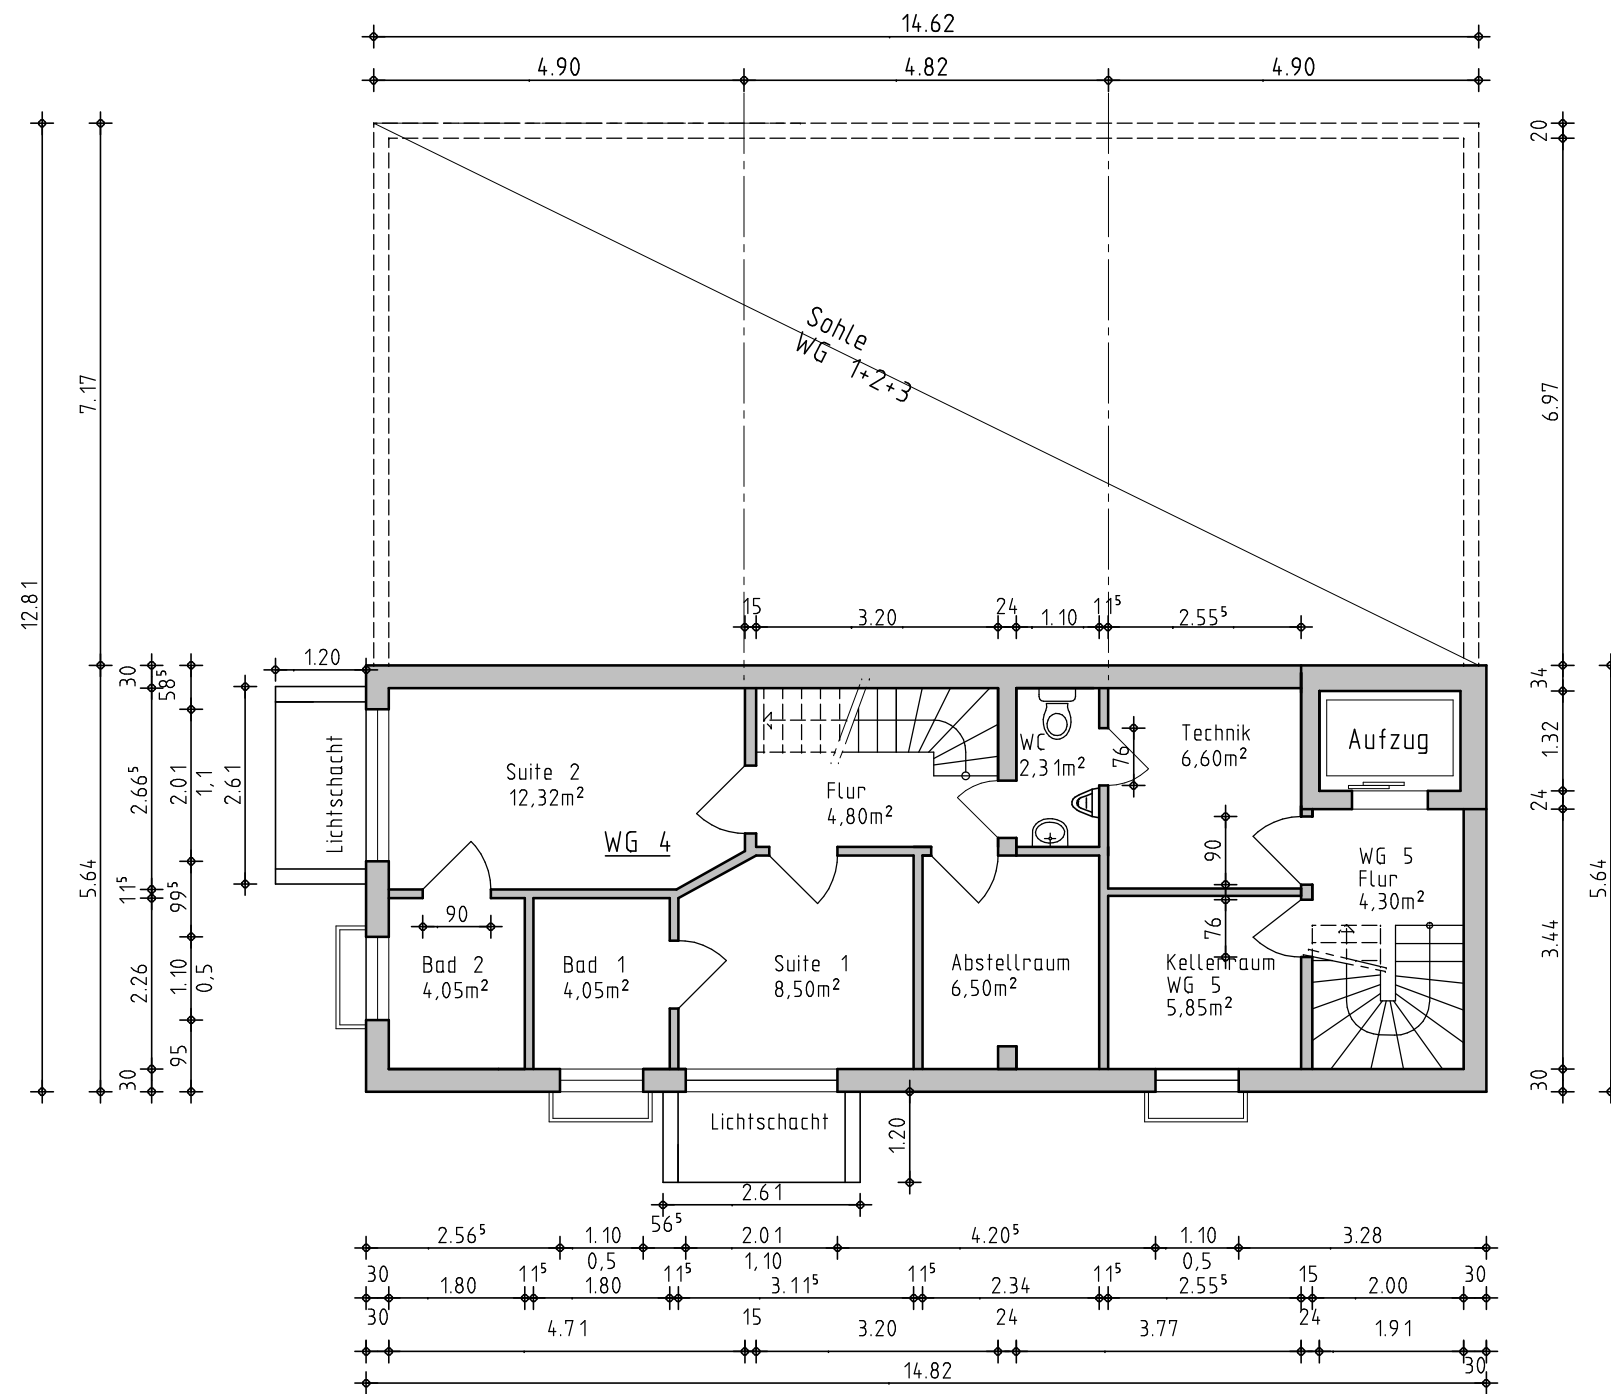

UNTERGESCHOSS

Flächenangaben = Grundflächen
Wohnflächen siehe Tabelle

BAUHERR:	HARMONY GPP GRUNDSTÜCK PLAN PROJEKT GMBH WALDWEG 33 22393 HAMBURG				
PROJEKT:	EINZELHAUS BESTEHEND AUS 4 GEBÄUDEN MIT INSGESAMT 5 WOHN EINHEITEN				
PLANUNG:	DR. KARSTEN ALBERS GROPIUSRING 62 22309 HAMBURG 040-605 02 03, 0151-15 20 10 12	a	06.09.15		
PLAN:	UNTERGESCHOSS	Maßstab:	1 : 100	Gez.	Gepr. Datum Plan Nr 18.01.15 P. 02