



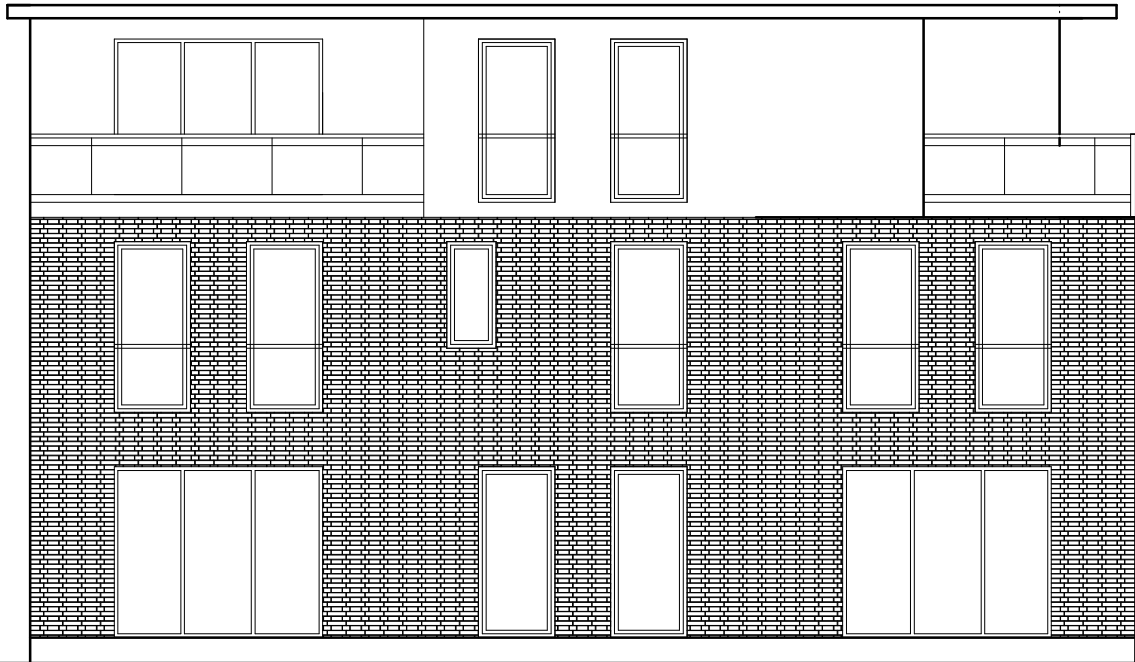

SÜD-WESTANSICHT

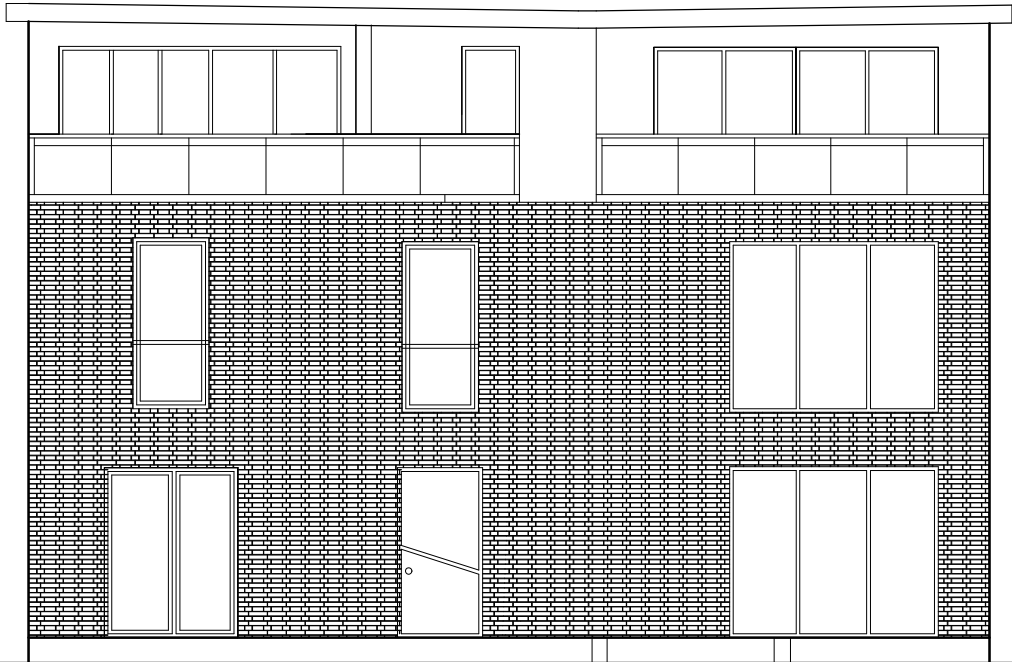

SÜD-OSTANSICHT

BAUHERR: HARMONY GPP GRUNDSTÜCK PLAN PROJEKT GMBH WALDWEG 33 22393 HAMBURG						
PROJEKT: EINZELHAUS BESTEHEND AUS 4 GEBÄUDEN MIT INSGESAMT 5 WOHNHEITEN	b	16.01.16				
	a	06.09.15				
		Datum	Änderung			
PLAN: ANSICHTEN 2	Maßstab: 1 : 100	Gez.	Gepr.	Datum 18.01.15	Plan Nr P. 07	