


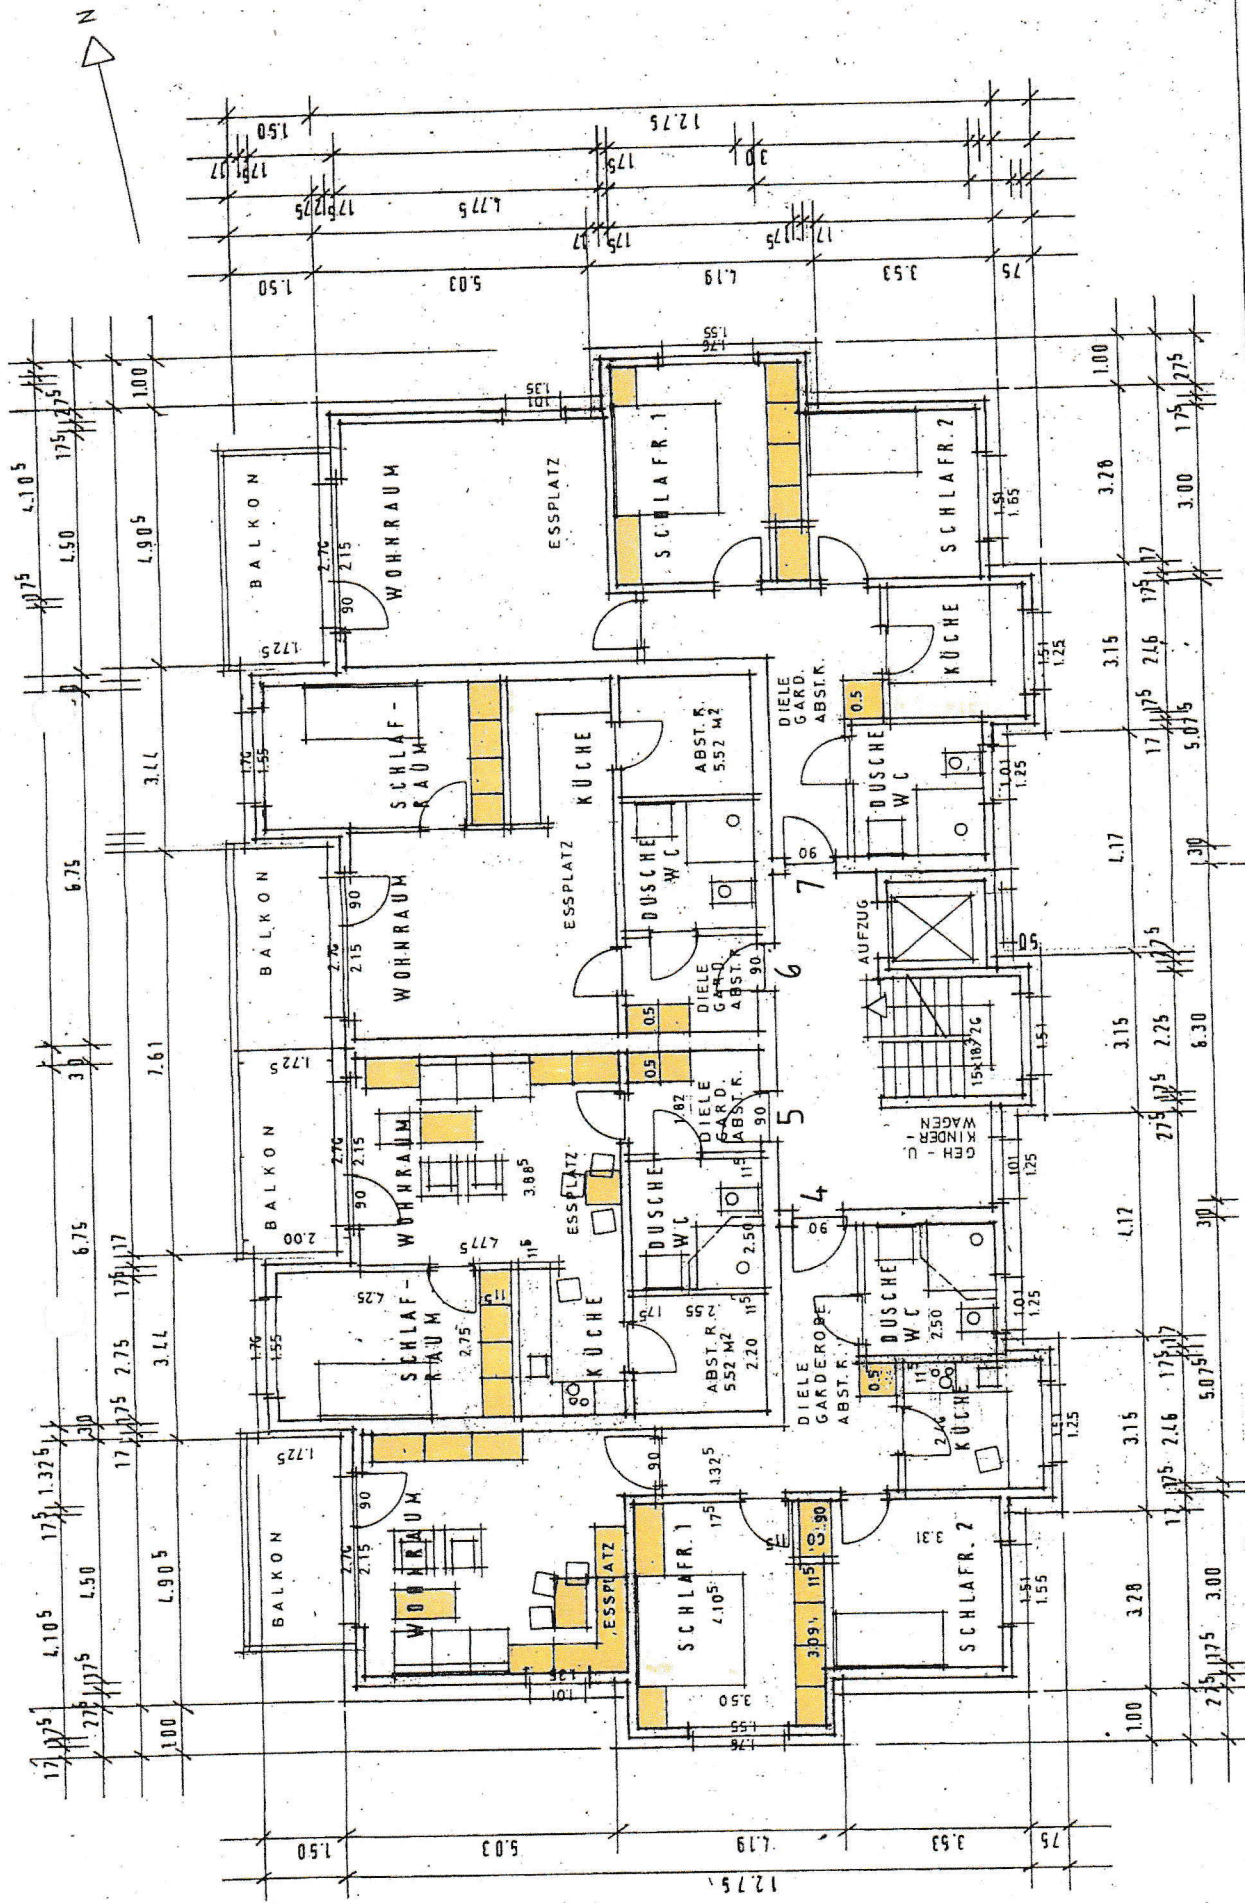

MEHRFAMILIENWOHNHAUS (11 WE.)
 PASTORATSTR. 25 - 47500 NEUK. VLUYN
 EVANG. KIRCHENGEMEINDE VLUYN
 PASTORATSTR. 18 - 47500 NEUK. VLUYN

**ARCHITEKTURBÜRO
 SANDEN**
 GIBERT + INGO SANDEN
 DIPL.-ING. ARCHITEKTEN
 BAHNHOFSTRASSE 1
 47506 NEUKIRCHEN-VLUYN
 TELEFON (0 28 45) 94 5115
 TELEFAX (0 28 45) 94 5116
 PARTNERSCHAFTSGESELLSCHAFT
 AG ESSEN PR 1145

0 B E R G E S C H O S S

BAUTHEIL
 MASST. 1:100
 BEARBEITG. SA
 DATUM 2.09
 BLATT GR. A
 URHEBERSCHUTZ