


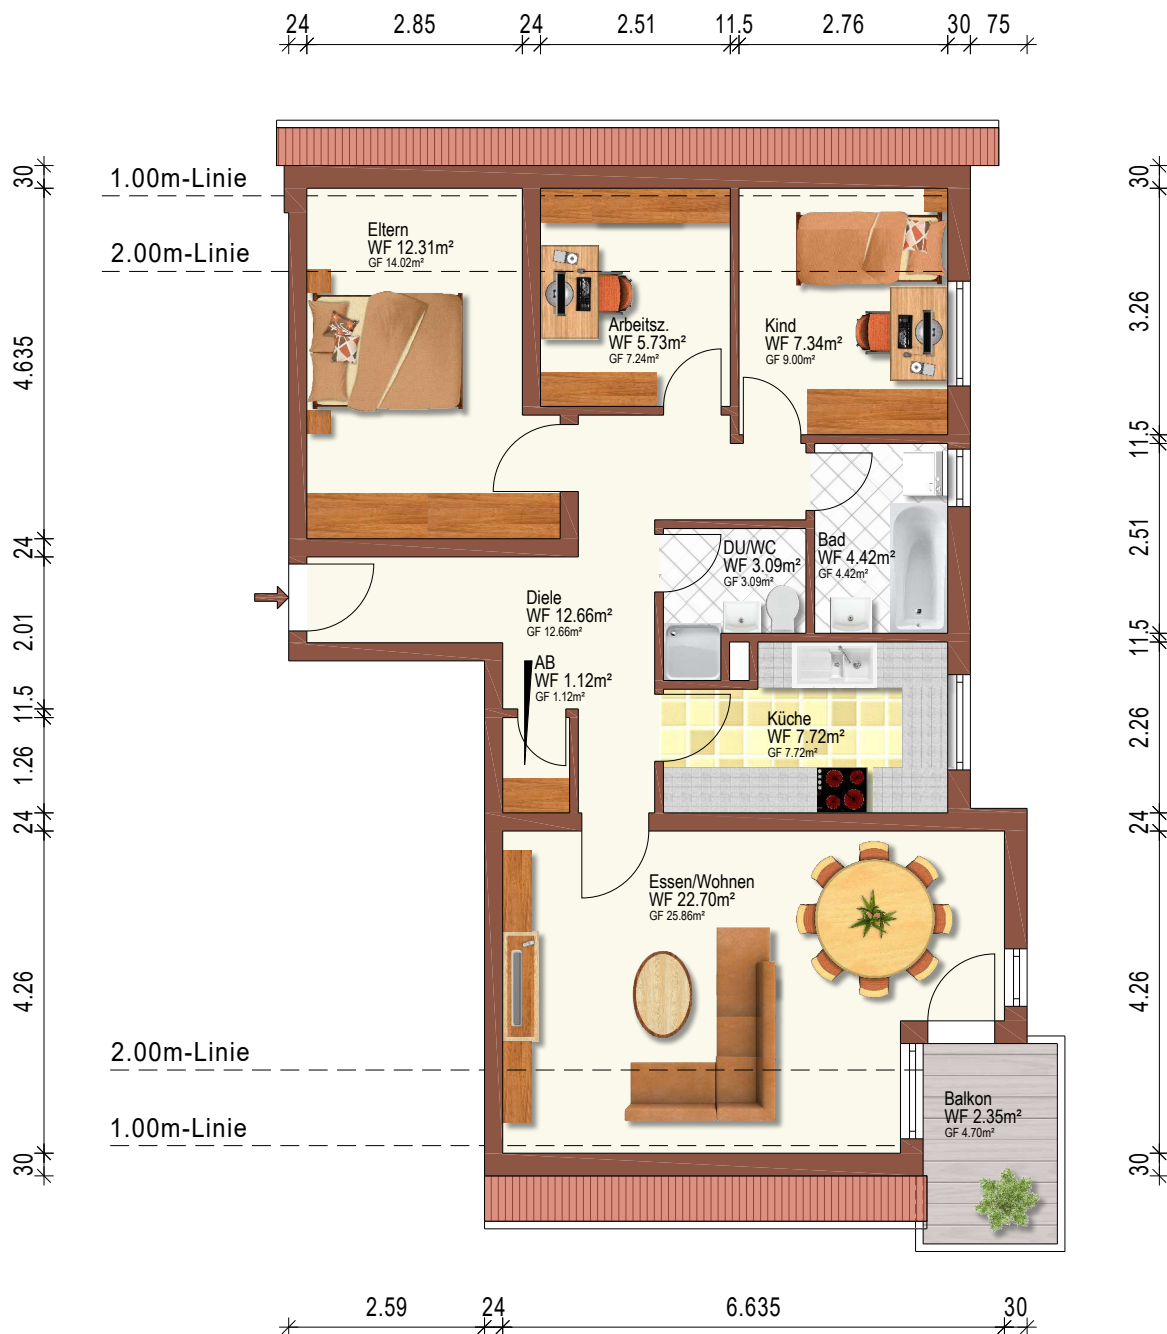

Gebäude ETW		
Ort/Straße 71336 Waiblingen-Neustadt, Friedhofstr. 10		
Planinhalt 2. Obergeschoss - links		 Ein Service der 1000Drehen AG Aufmaß - CAD-Service - Flächen
Maßstab 1:100/A4	Datum 06.07.2026	
Objekt-Nr. 4.3	Plan-Nr. 1	