
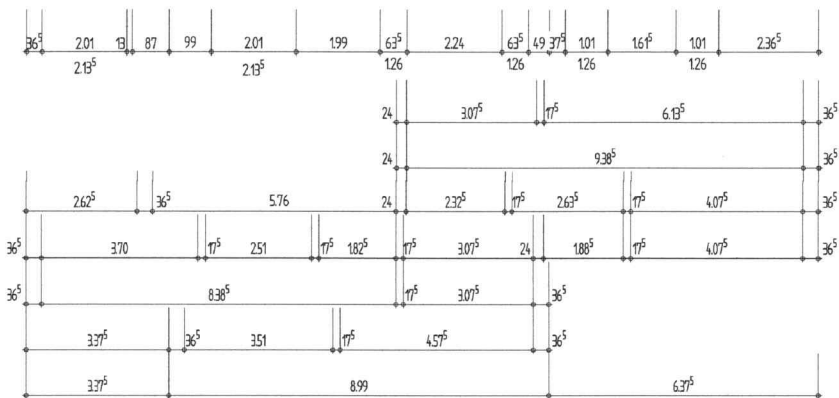


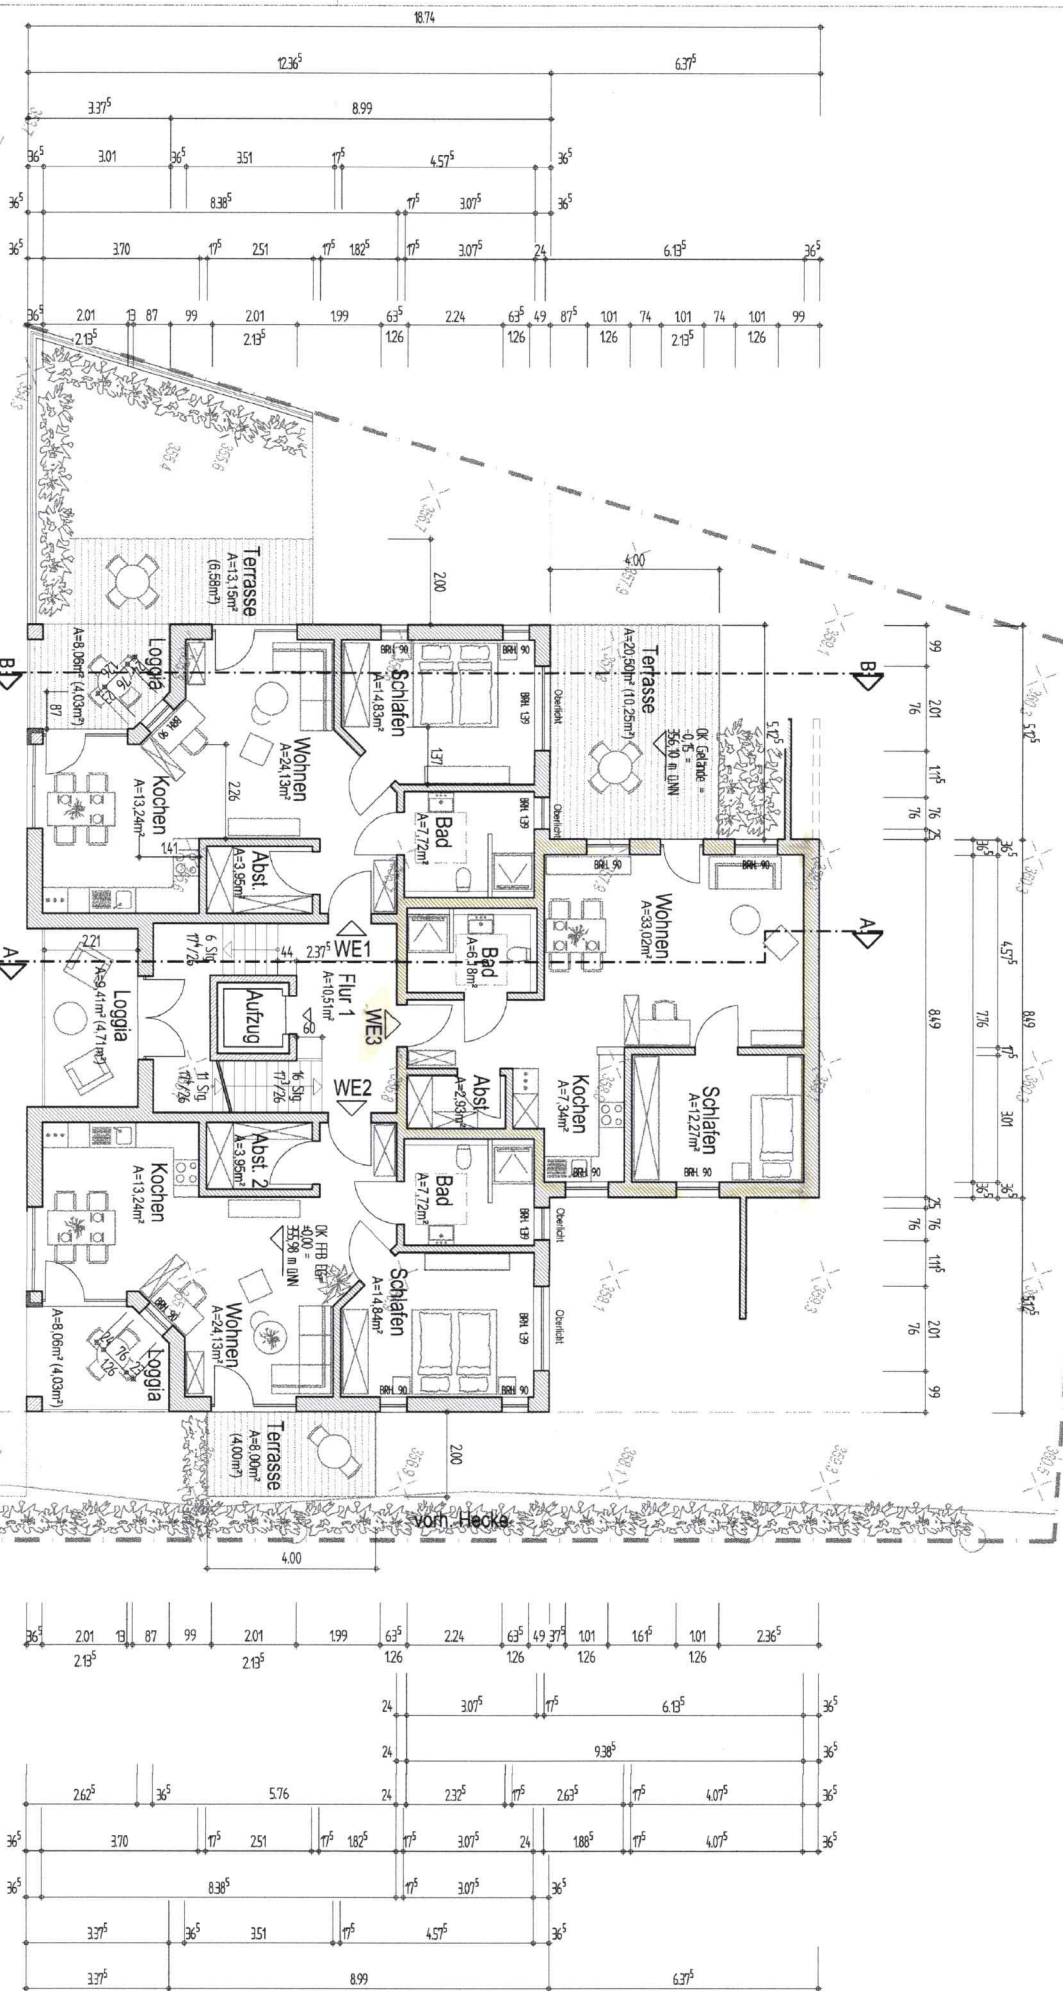

Legende:

- Neuplanung Stahlbeton
- Neuplanung Mauerwerk
- von. Geländehöhen

6	00.00.00	XX	XX
5	00.00.00	XX	XX
4	00.00.00	XX	XX
3	00.00.00	XX	XX
2	00.00.00	XX	XX
1	14.12.21	XX	XX
Festsetz. Balken, Schalldämmung		mm	
ANDERSSENSENKERN		mm	
NO. DATUM			GEZ.

Legende:

Dieser Plan gilt nur in Verbindung mit der geprüften Statik.

Alle Maße sind am Bau zu prüfen. Unstimmigkeiten sind unverzüglich der Bauleitung mitzuteilen.

Brüstungshöhen gelten ab OK FFB.

Decken- und Wanddurchdrüche sowie die Schlüsse sind mit dem Statiker abzustimmen.

Datum Planungsstand:
14.12.2021

SCHÜTZ ARCHITEKTEN

☒ rollierbare und Ökologische Bauen
Dipl.-Ing. Burkhard Schütz For. 023 93 / 91 65-0
Pfeifenberger Str. 12 For. 023 93 / 91 65-10
59466 Sundern-Altenhof Mail: ms@schuetzarchitekten.de • Verwaltungs-Bau

Neubau Mehrfamilienwohnhaus

Bauherr:
SG Wohnbau GmbH & Co. KG
Gartenweg 2
44283 Dortmund

Grundriss Erdgeschoss