


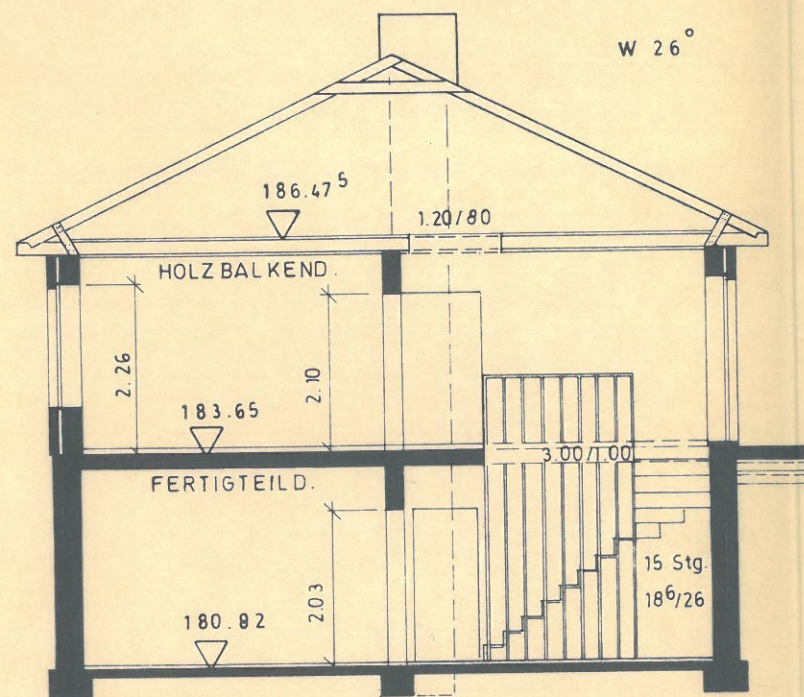


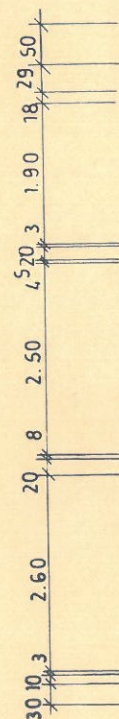


SCHNITT A - B

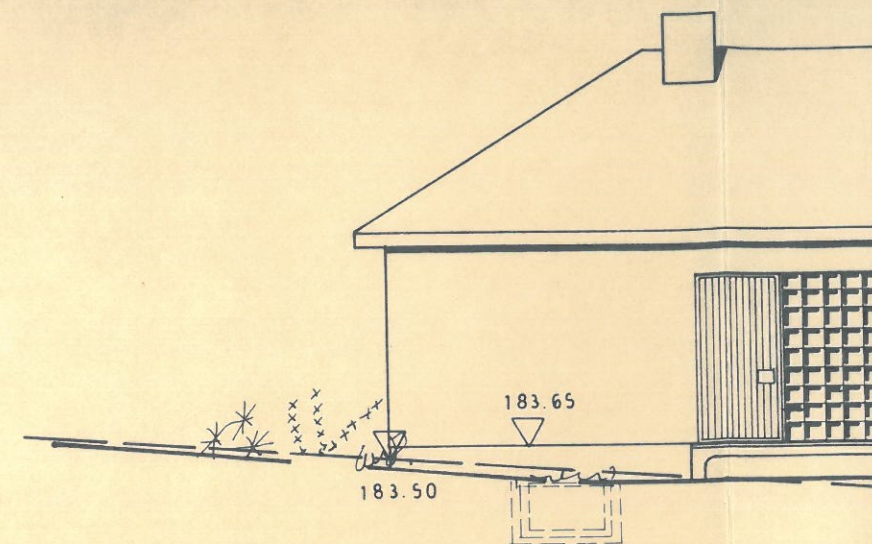


OSTE

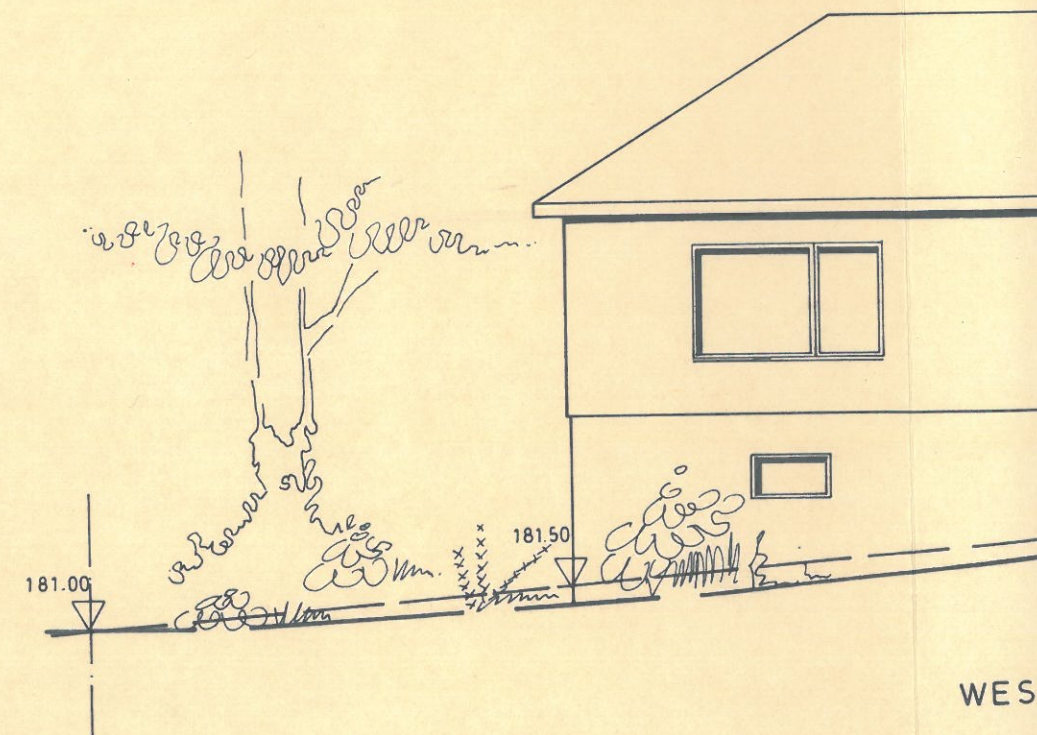


WEST

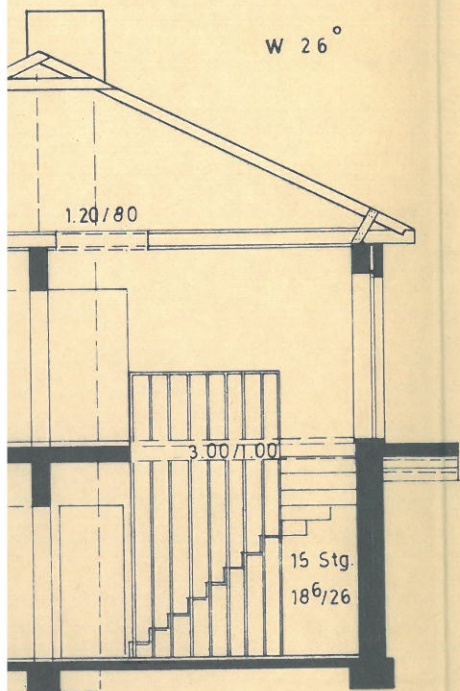

T A - B

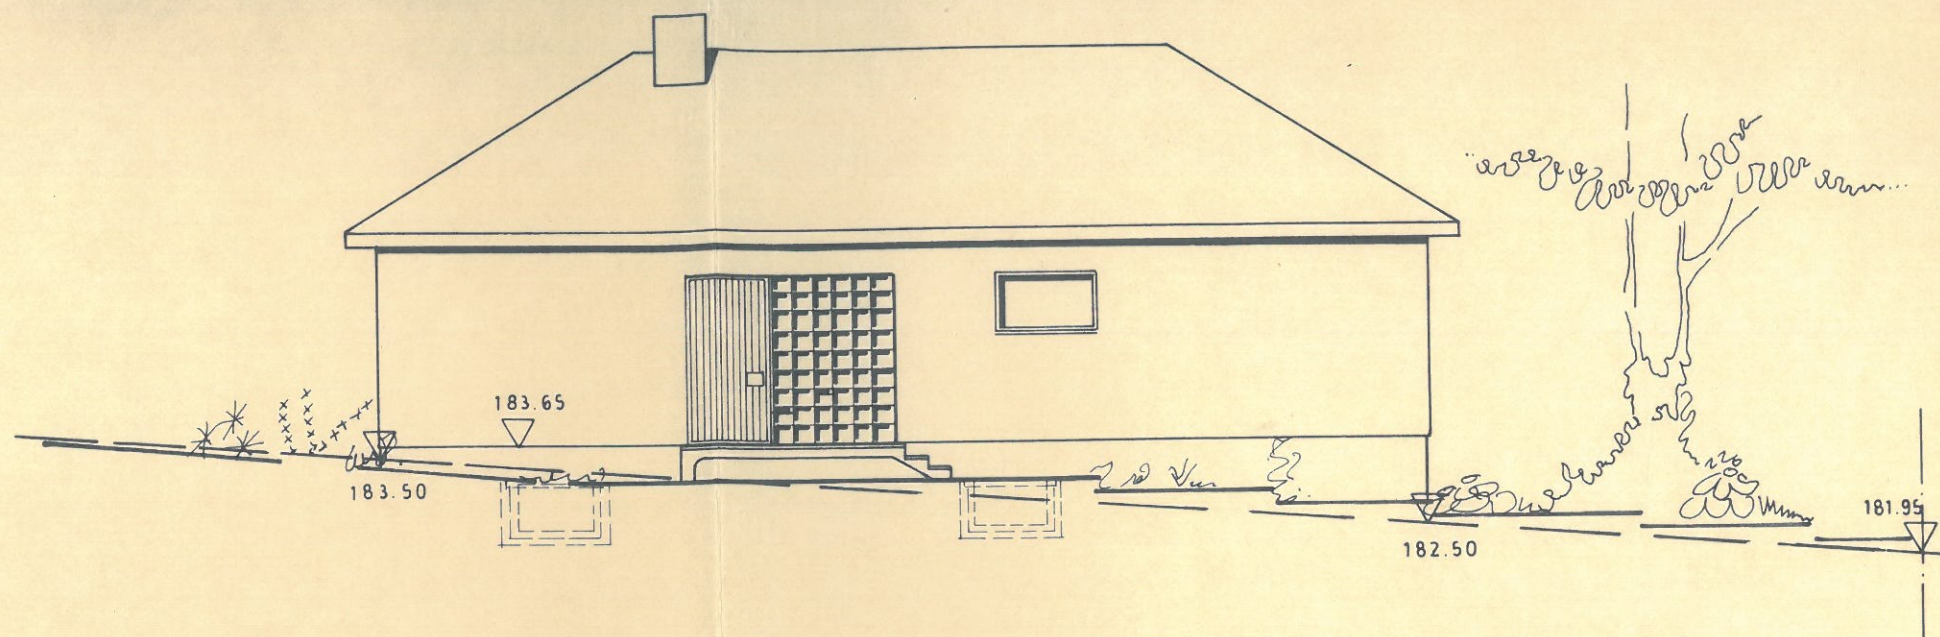

OSTEN


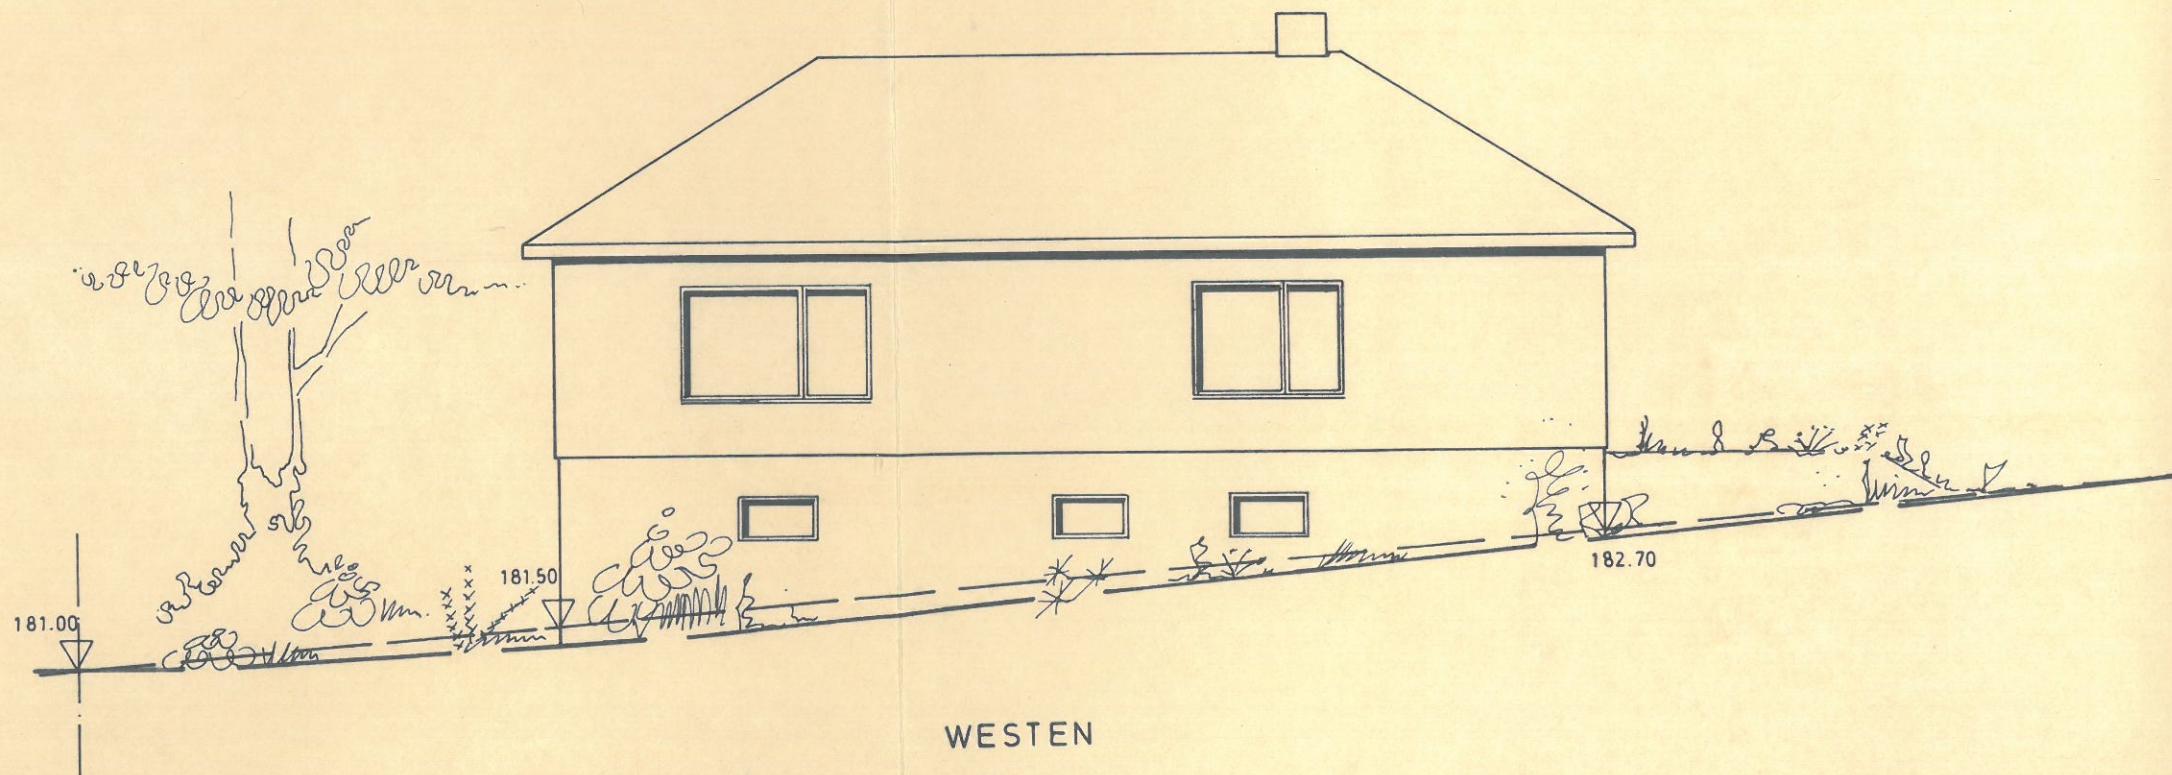


WESTEN



— — — — — VORH. GELÄNDE

w. Decke und Rinkanker einbinden
 Aussenmauerwerk Verblendstein 11,5cm, Luftschicht cm mit cm Innenmauerwerk cm
 Horizontal wasserabweisend d. Bitumen-Anstr. Leichtwände Porenbeton mit Putz Holzrahmen Konstruktion mit Gipskartonplatten

Geschossdecke Holzbauteile Nadelholz Güteklasse II Schnitt A/B
 Treppen Holz / Beton Steigung gemäß DIN 4174, Dacheindeckungsart Farbe

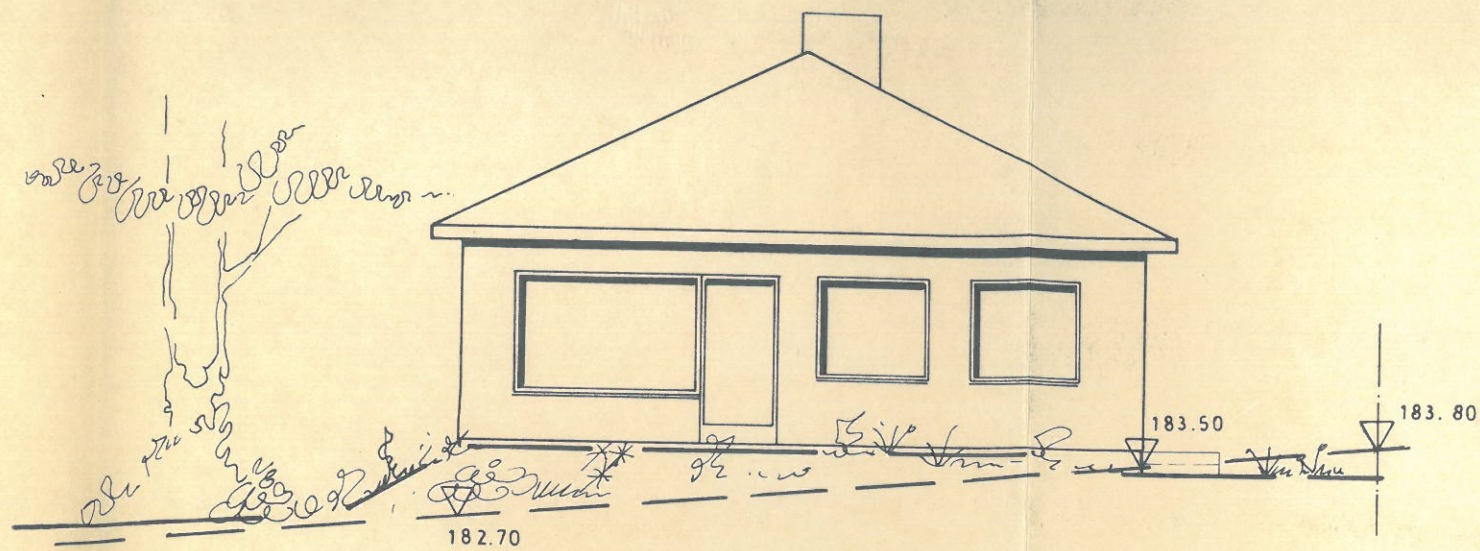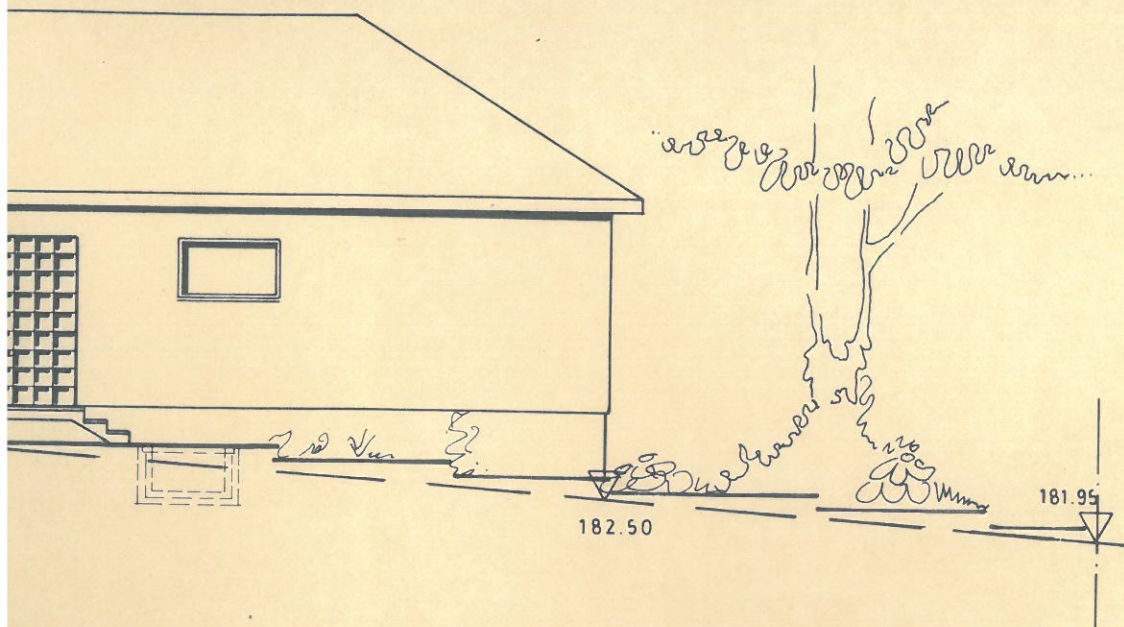

SÜDEN

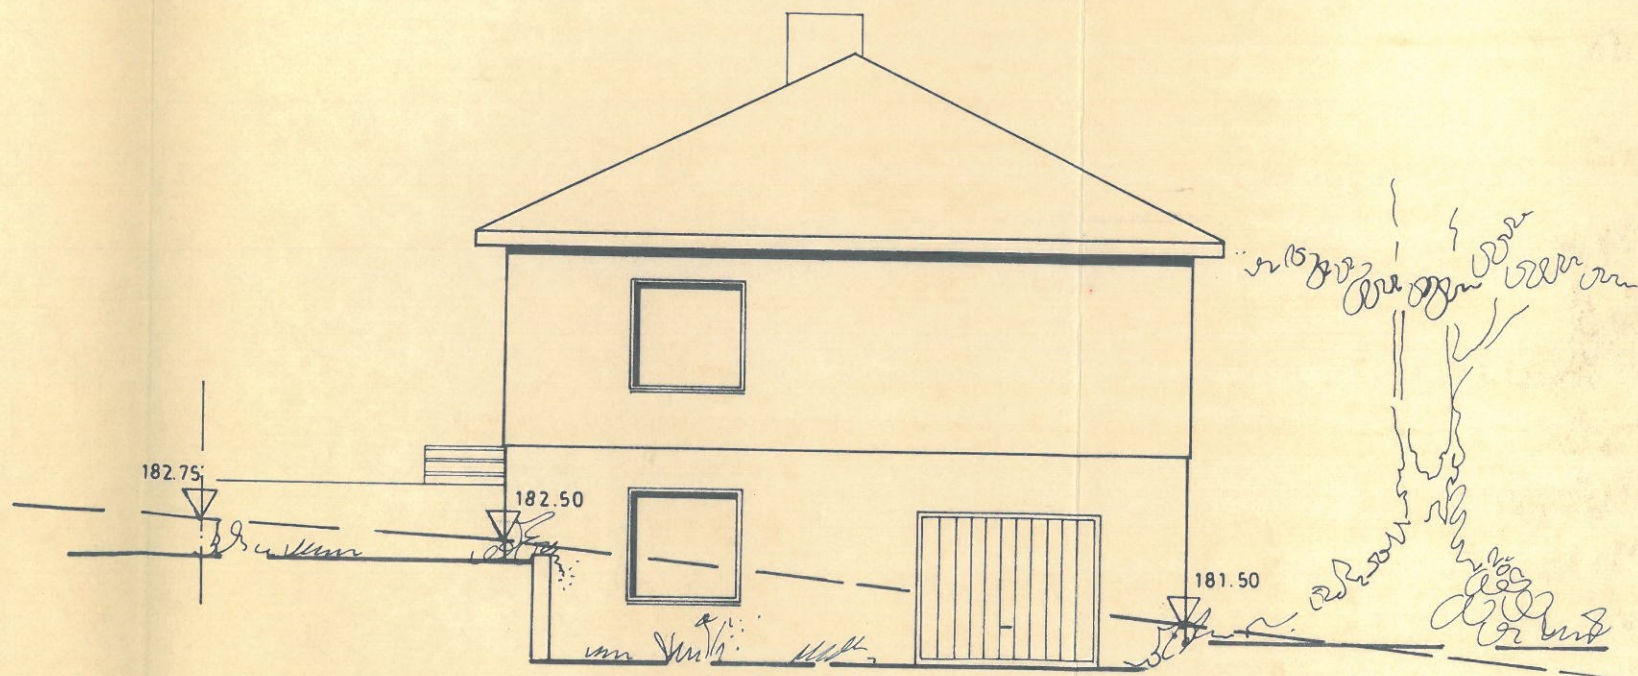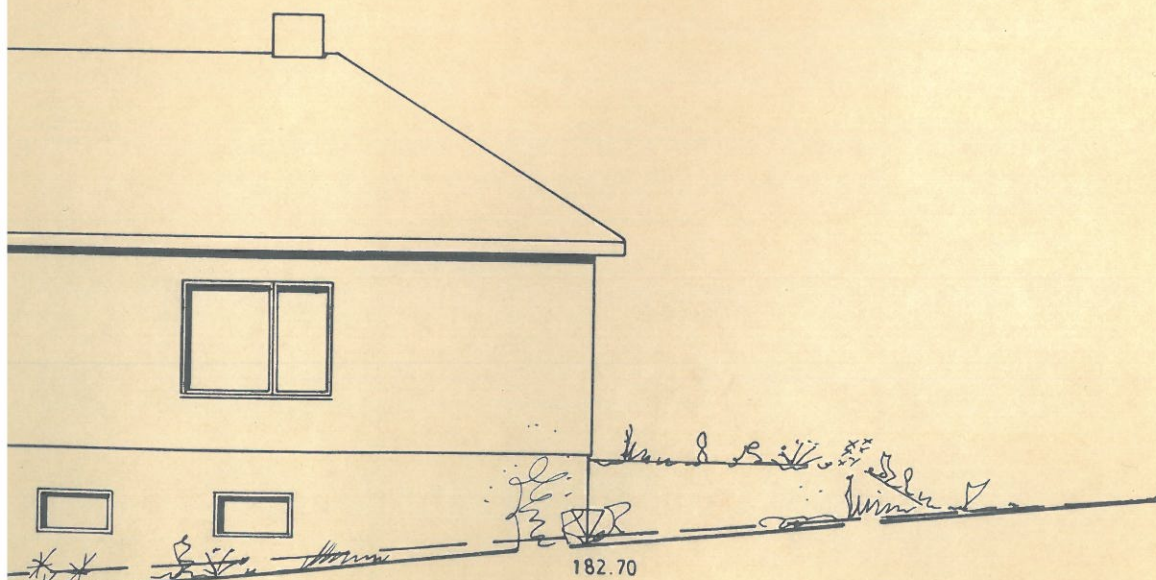

NORDEN

— — — — — VORH. GELÄNDE

Legende:

FLENSBURG R 4/4 W 26°

Wärmeschutz gemäß DIN 4108

Schallschutz gemäß DIN 4109

Fundamente bei angenommenen Bodendruck 1,5 Kg/cm² nachweiß nach Ausschachtung
Unter aufgehendem Mauerwerk Streifenfundamente mit 2 Ø12 I Rinkanker Kraftschlüssig

Maßstab:

1:100

gez.: GR

Datum: 12.5.76

Bauherr: H.-J. JORDAN

Bauort: NORTHEIM

Straße: ERLLENWEG

Zweigstelle: NORTHEIM

H. J. Jordan
Unterschrift Holstein-Haus

H.-J. Jordan
Unterschrift Bauherr

cke Holzbauteile Nadelholz Güteklasse II Schnitt A/B

olz / Beton Steigung gemäß DIN 4174, Dacheindeckungsart, Farbe