


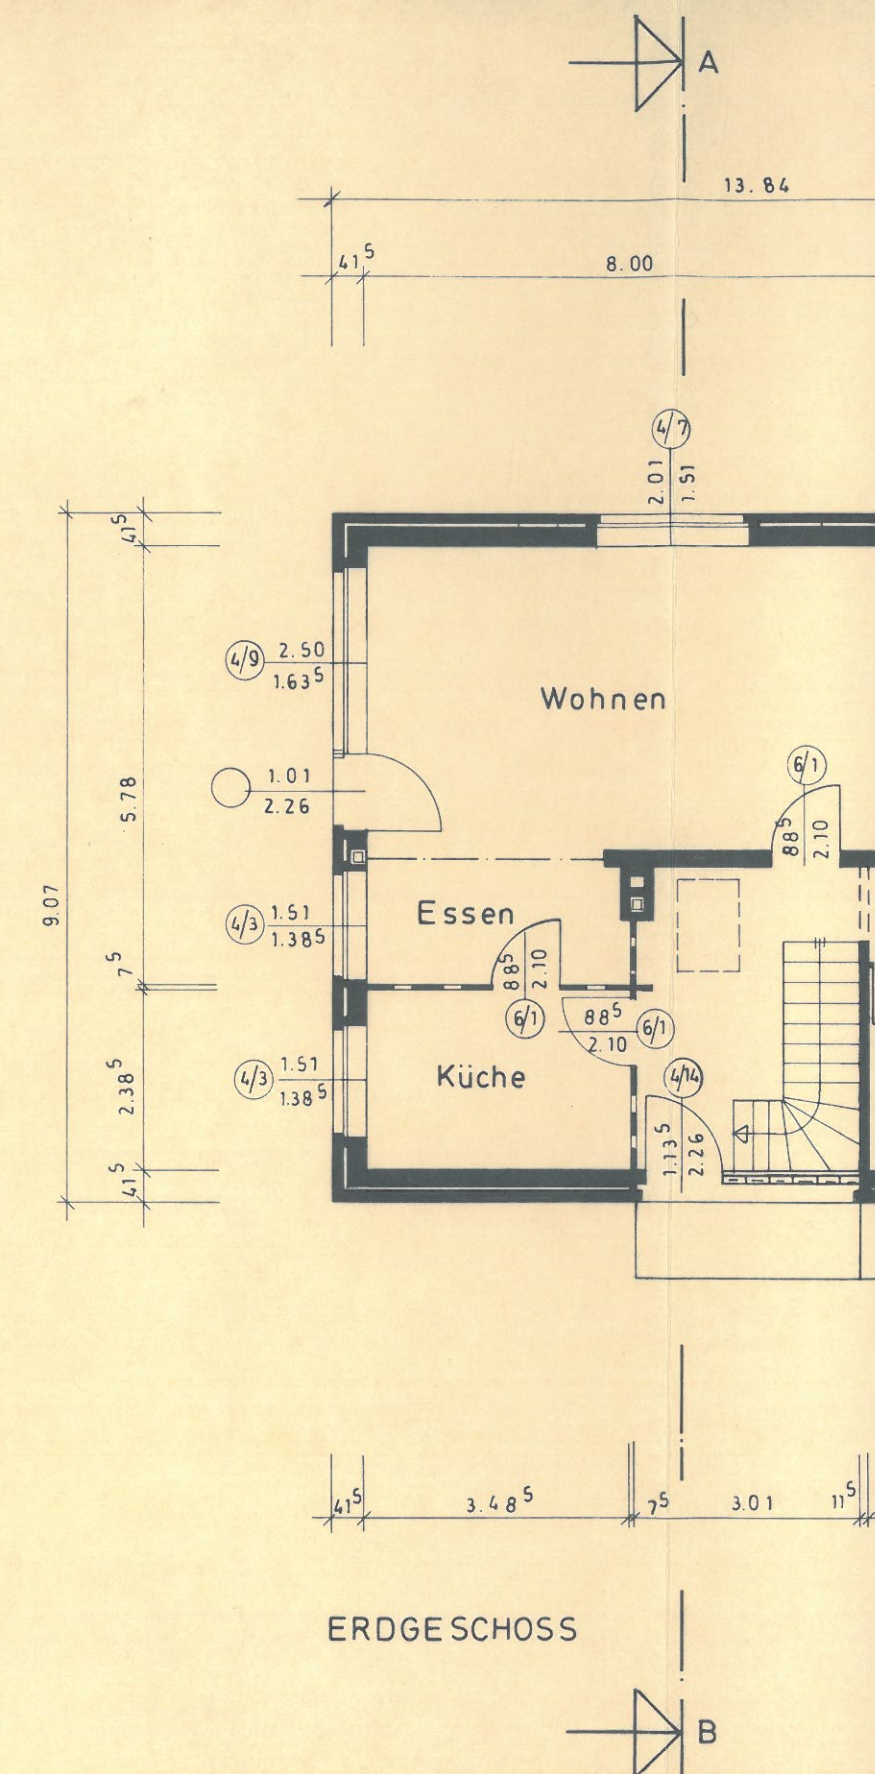
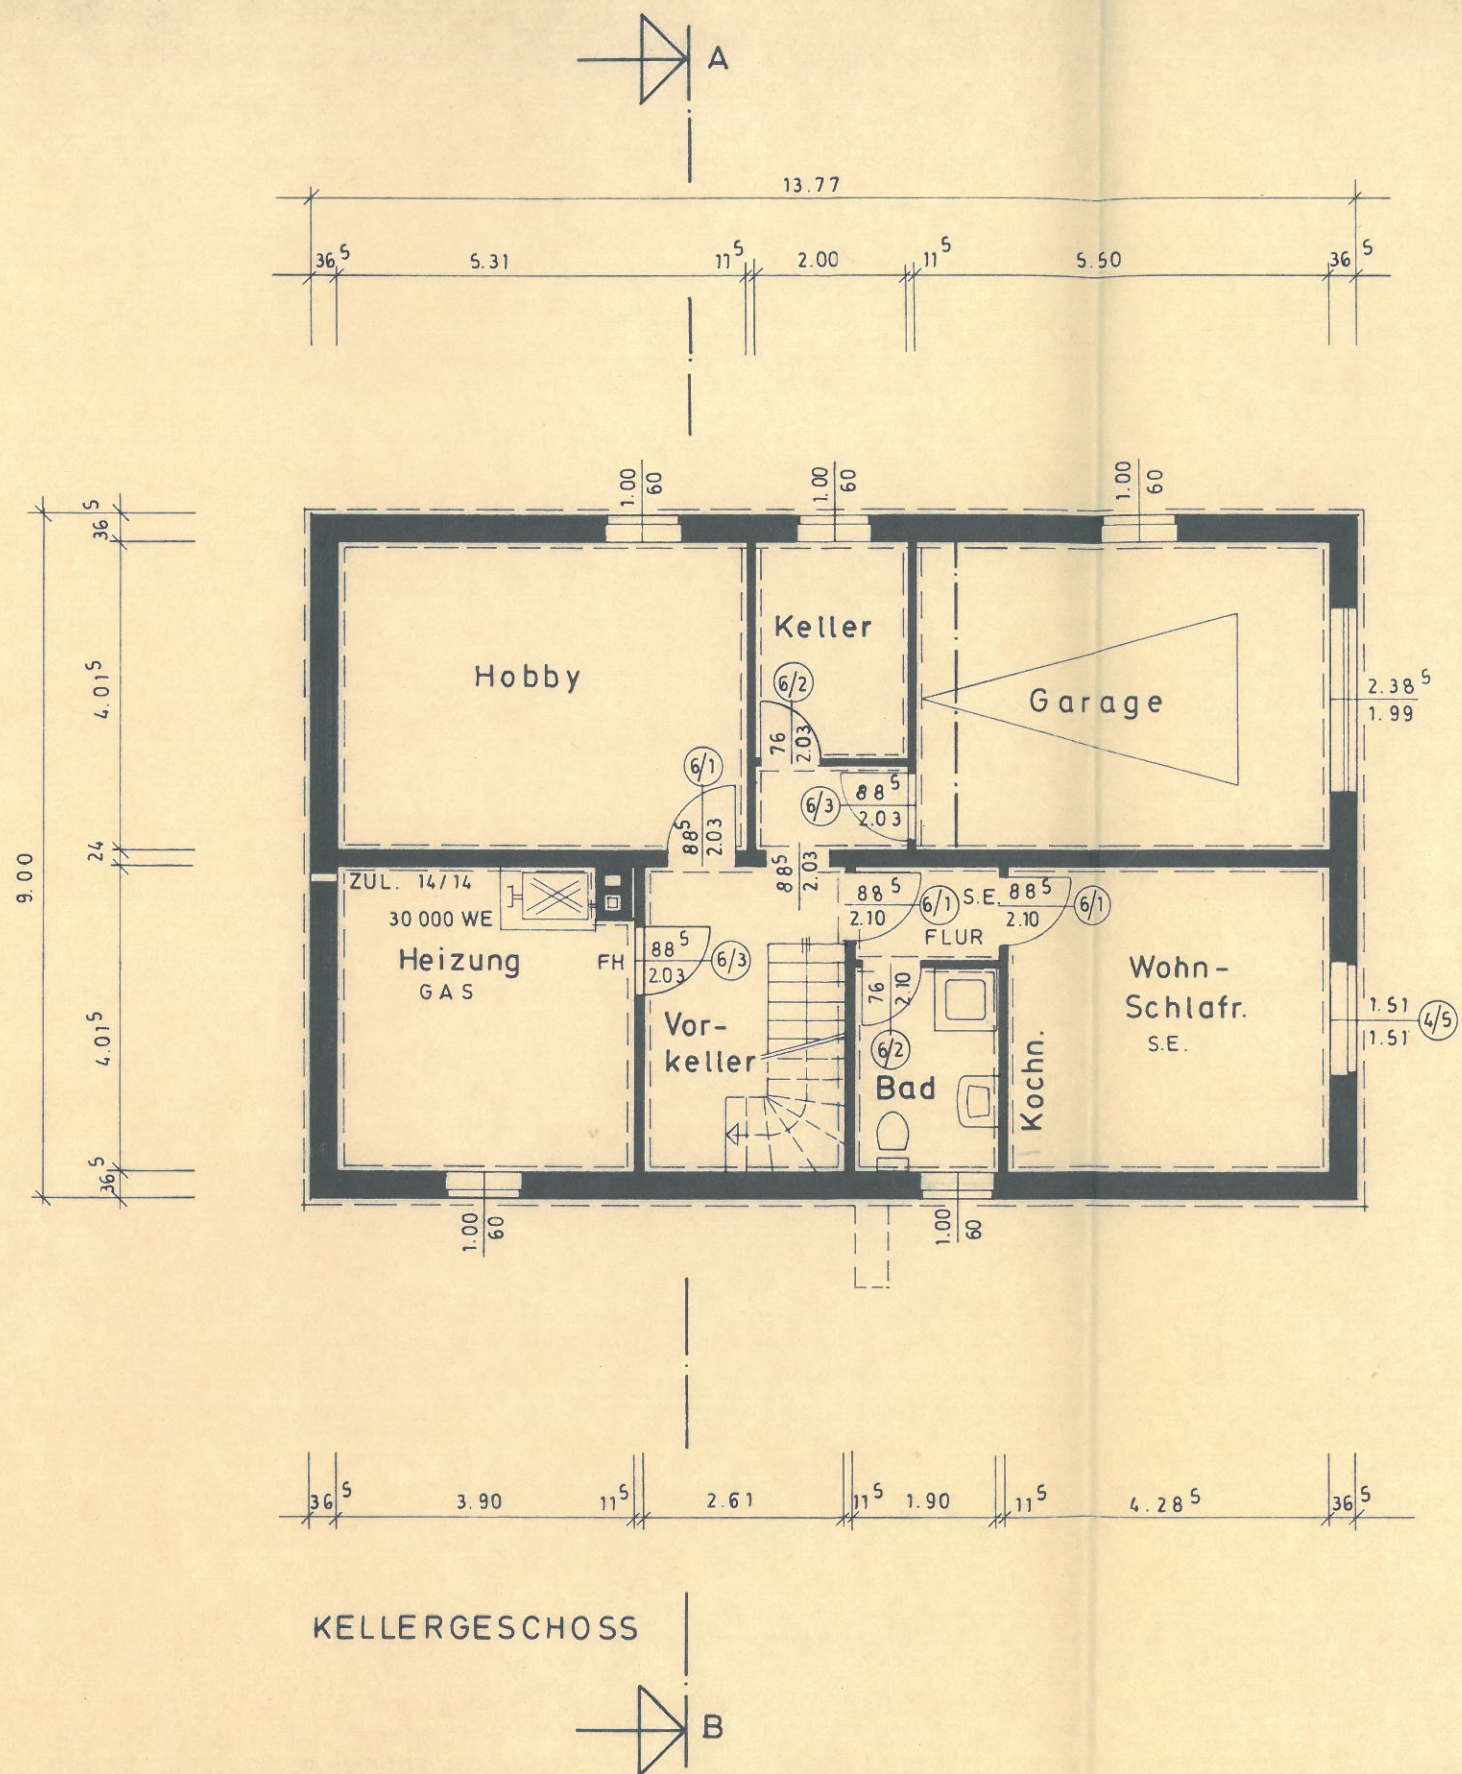
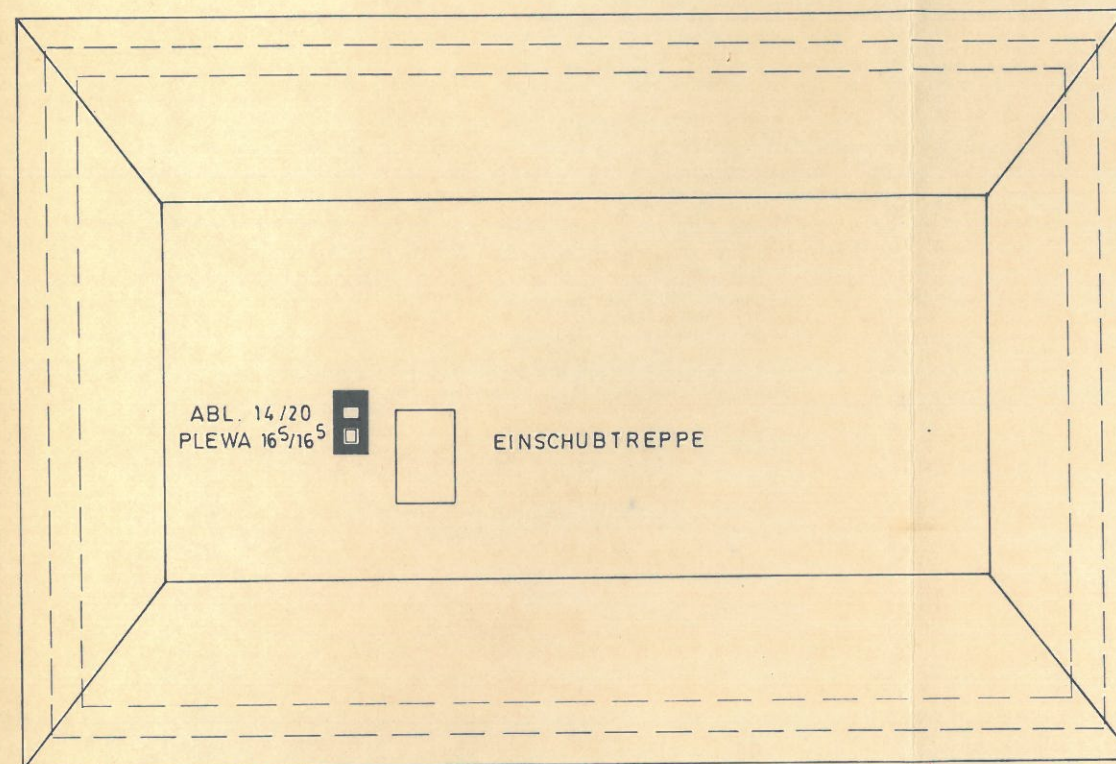


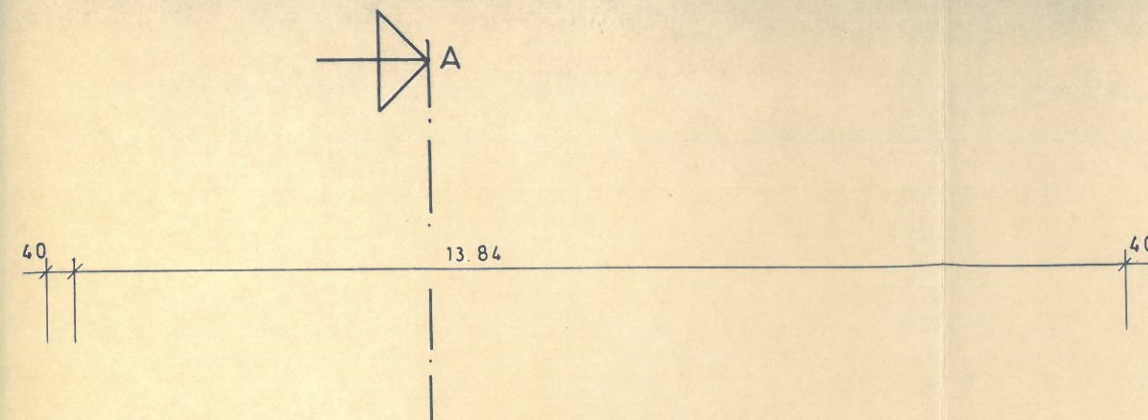

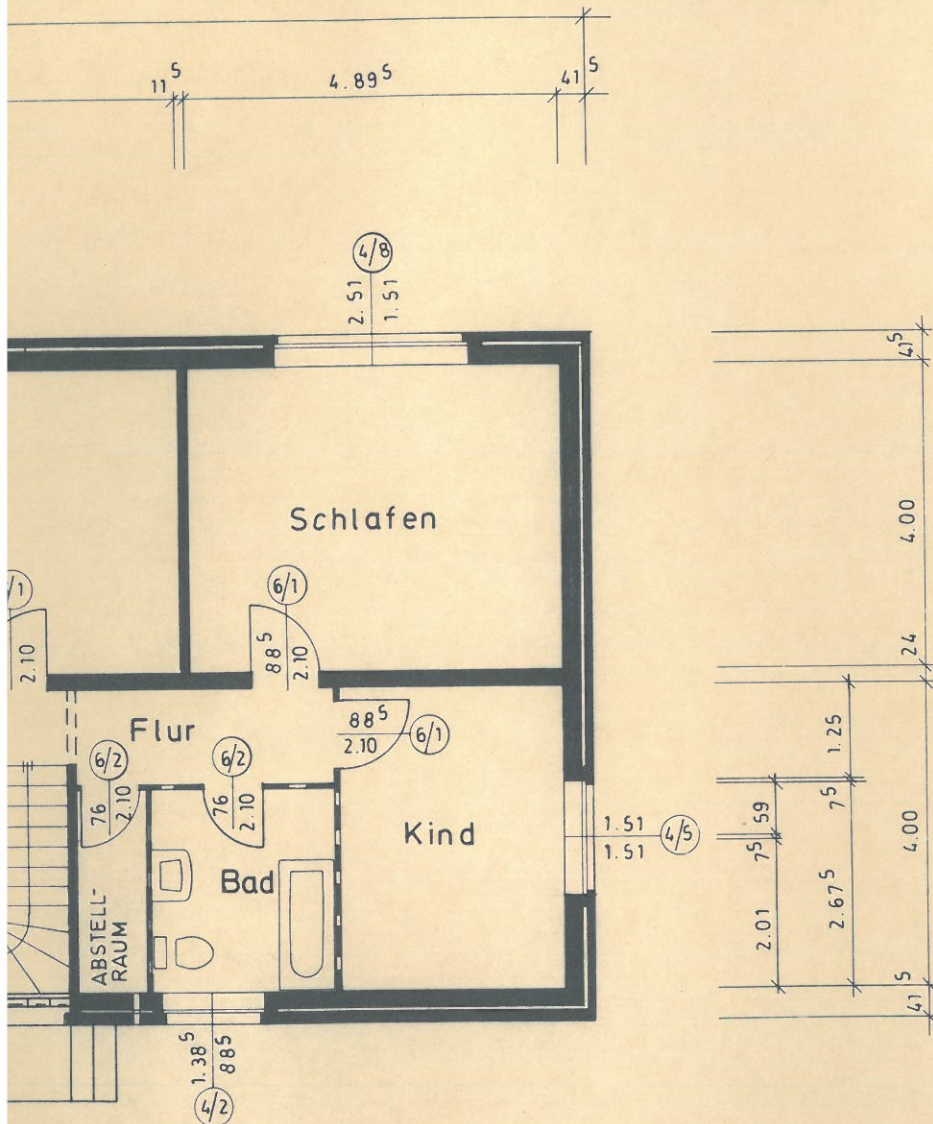

DACHGESCHOSS

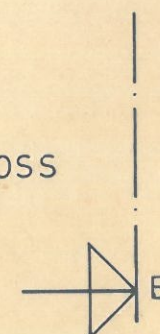

Legende:
FLensburg R 4/4 W 26°
 Wärmeschutz gemäß DIN 4108
 Schallschutz gemäß DIN 4109
 Fundamente bei angenommenen Bodendruck 15Kg/cm² nachweiß nach Ausschachtung
 Unter aufgehendem Mauerwerk Streifenfundamente mit 2 Ø12 I Rinkanker Kraftschlüssig

Maßstab:	gez. GR.	Datum: 12.5.76	Bauherr: H.-J. JORDAN
1:100	gep.:	Datum:	Bauort: NORTHEIM
Zweit. stelle: NORTHEIM			Straße: ERLLENWEG
	<i>H.-J. Jordan</i>		<i>H.-J. Jordan</i>
	Unterschrift Holstein-Haus		Unterschrift Bauherr