


Neubau an der Klingenburg

Kantstr. 40

Mehrfamilienhaus – Grundriss 2. OG

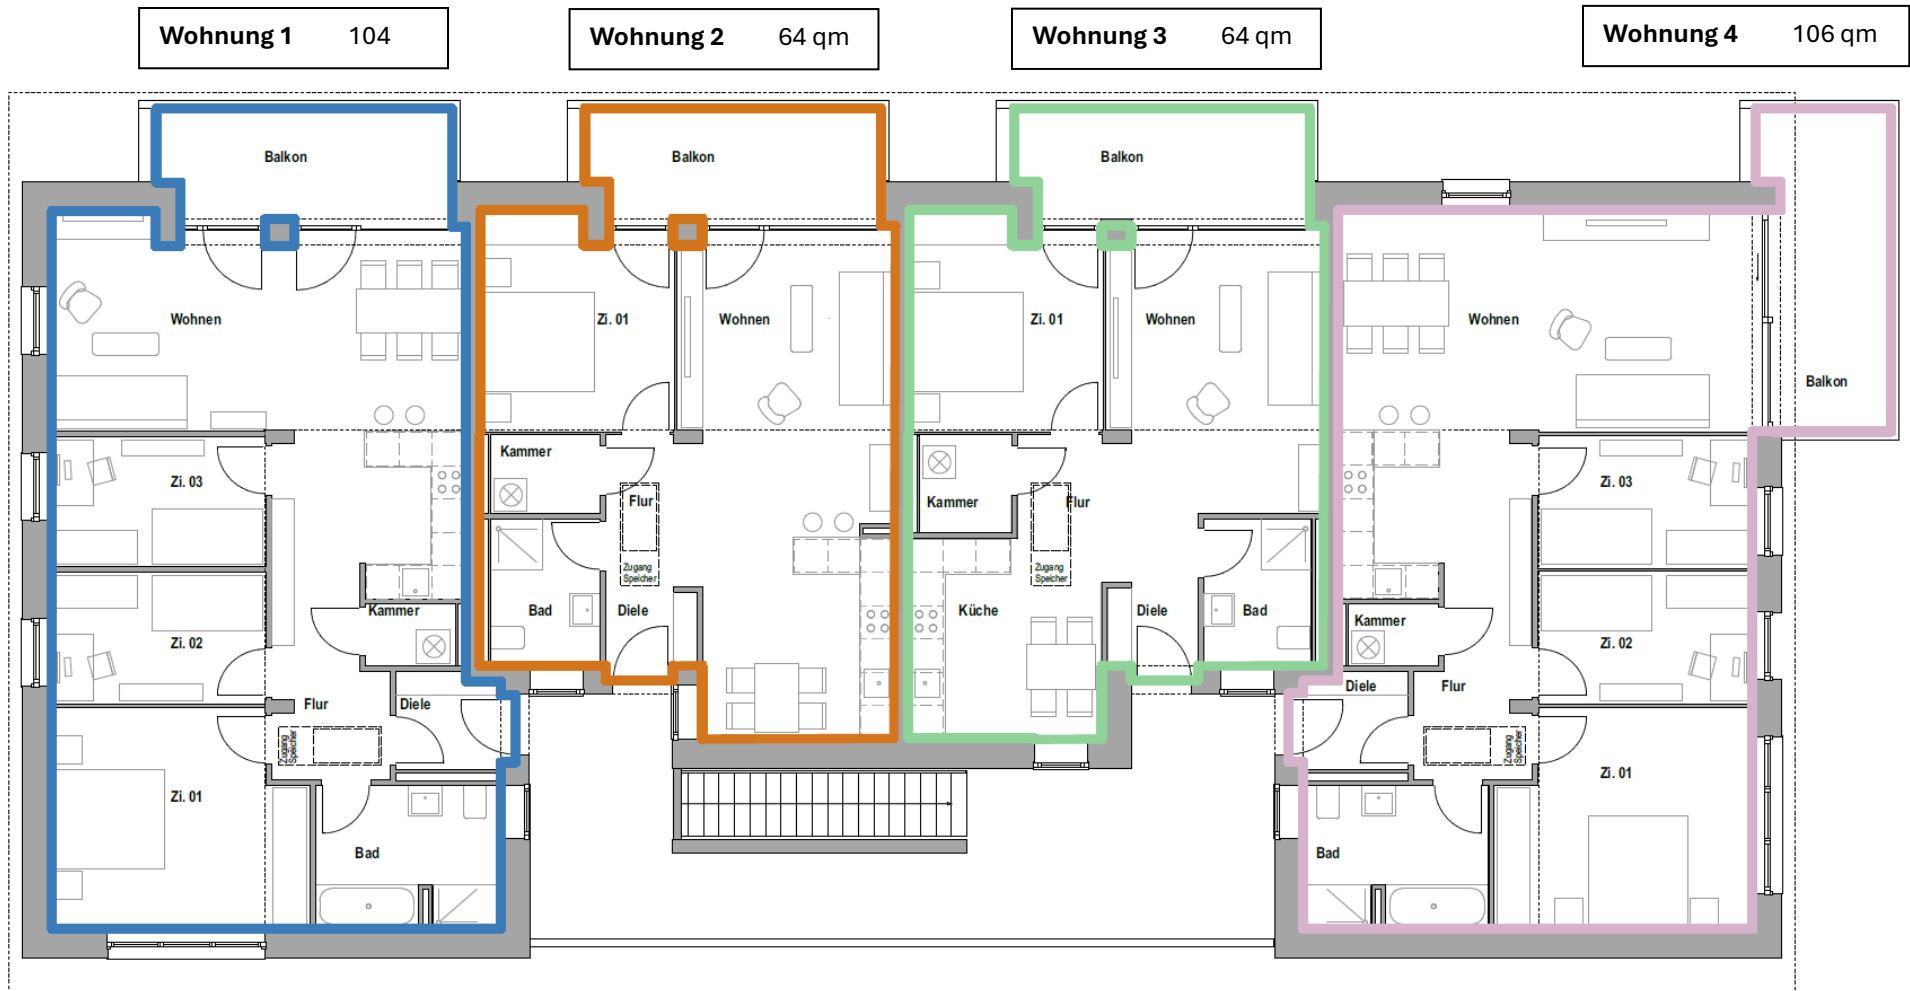

Lazina und Moll KG, Bahnhofstr. 25, 74821 Mosbach
Sitz der Gesellschaft: Mosbach, Registergericht Mannheim HRA 711020
Geschäftsführung: Rüdiger Lazina, Gabriele Moll

Neubau an der Klingenburg

Speicher/Luftraum

