


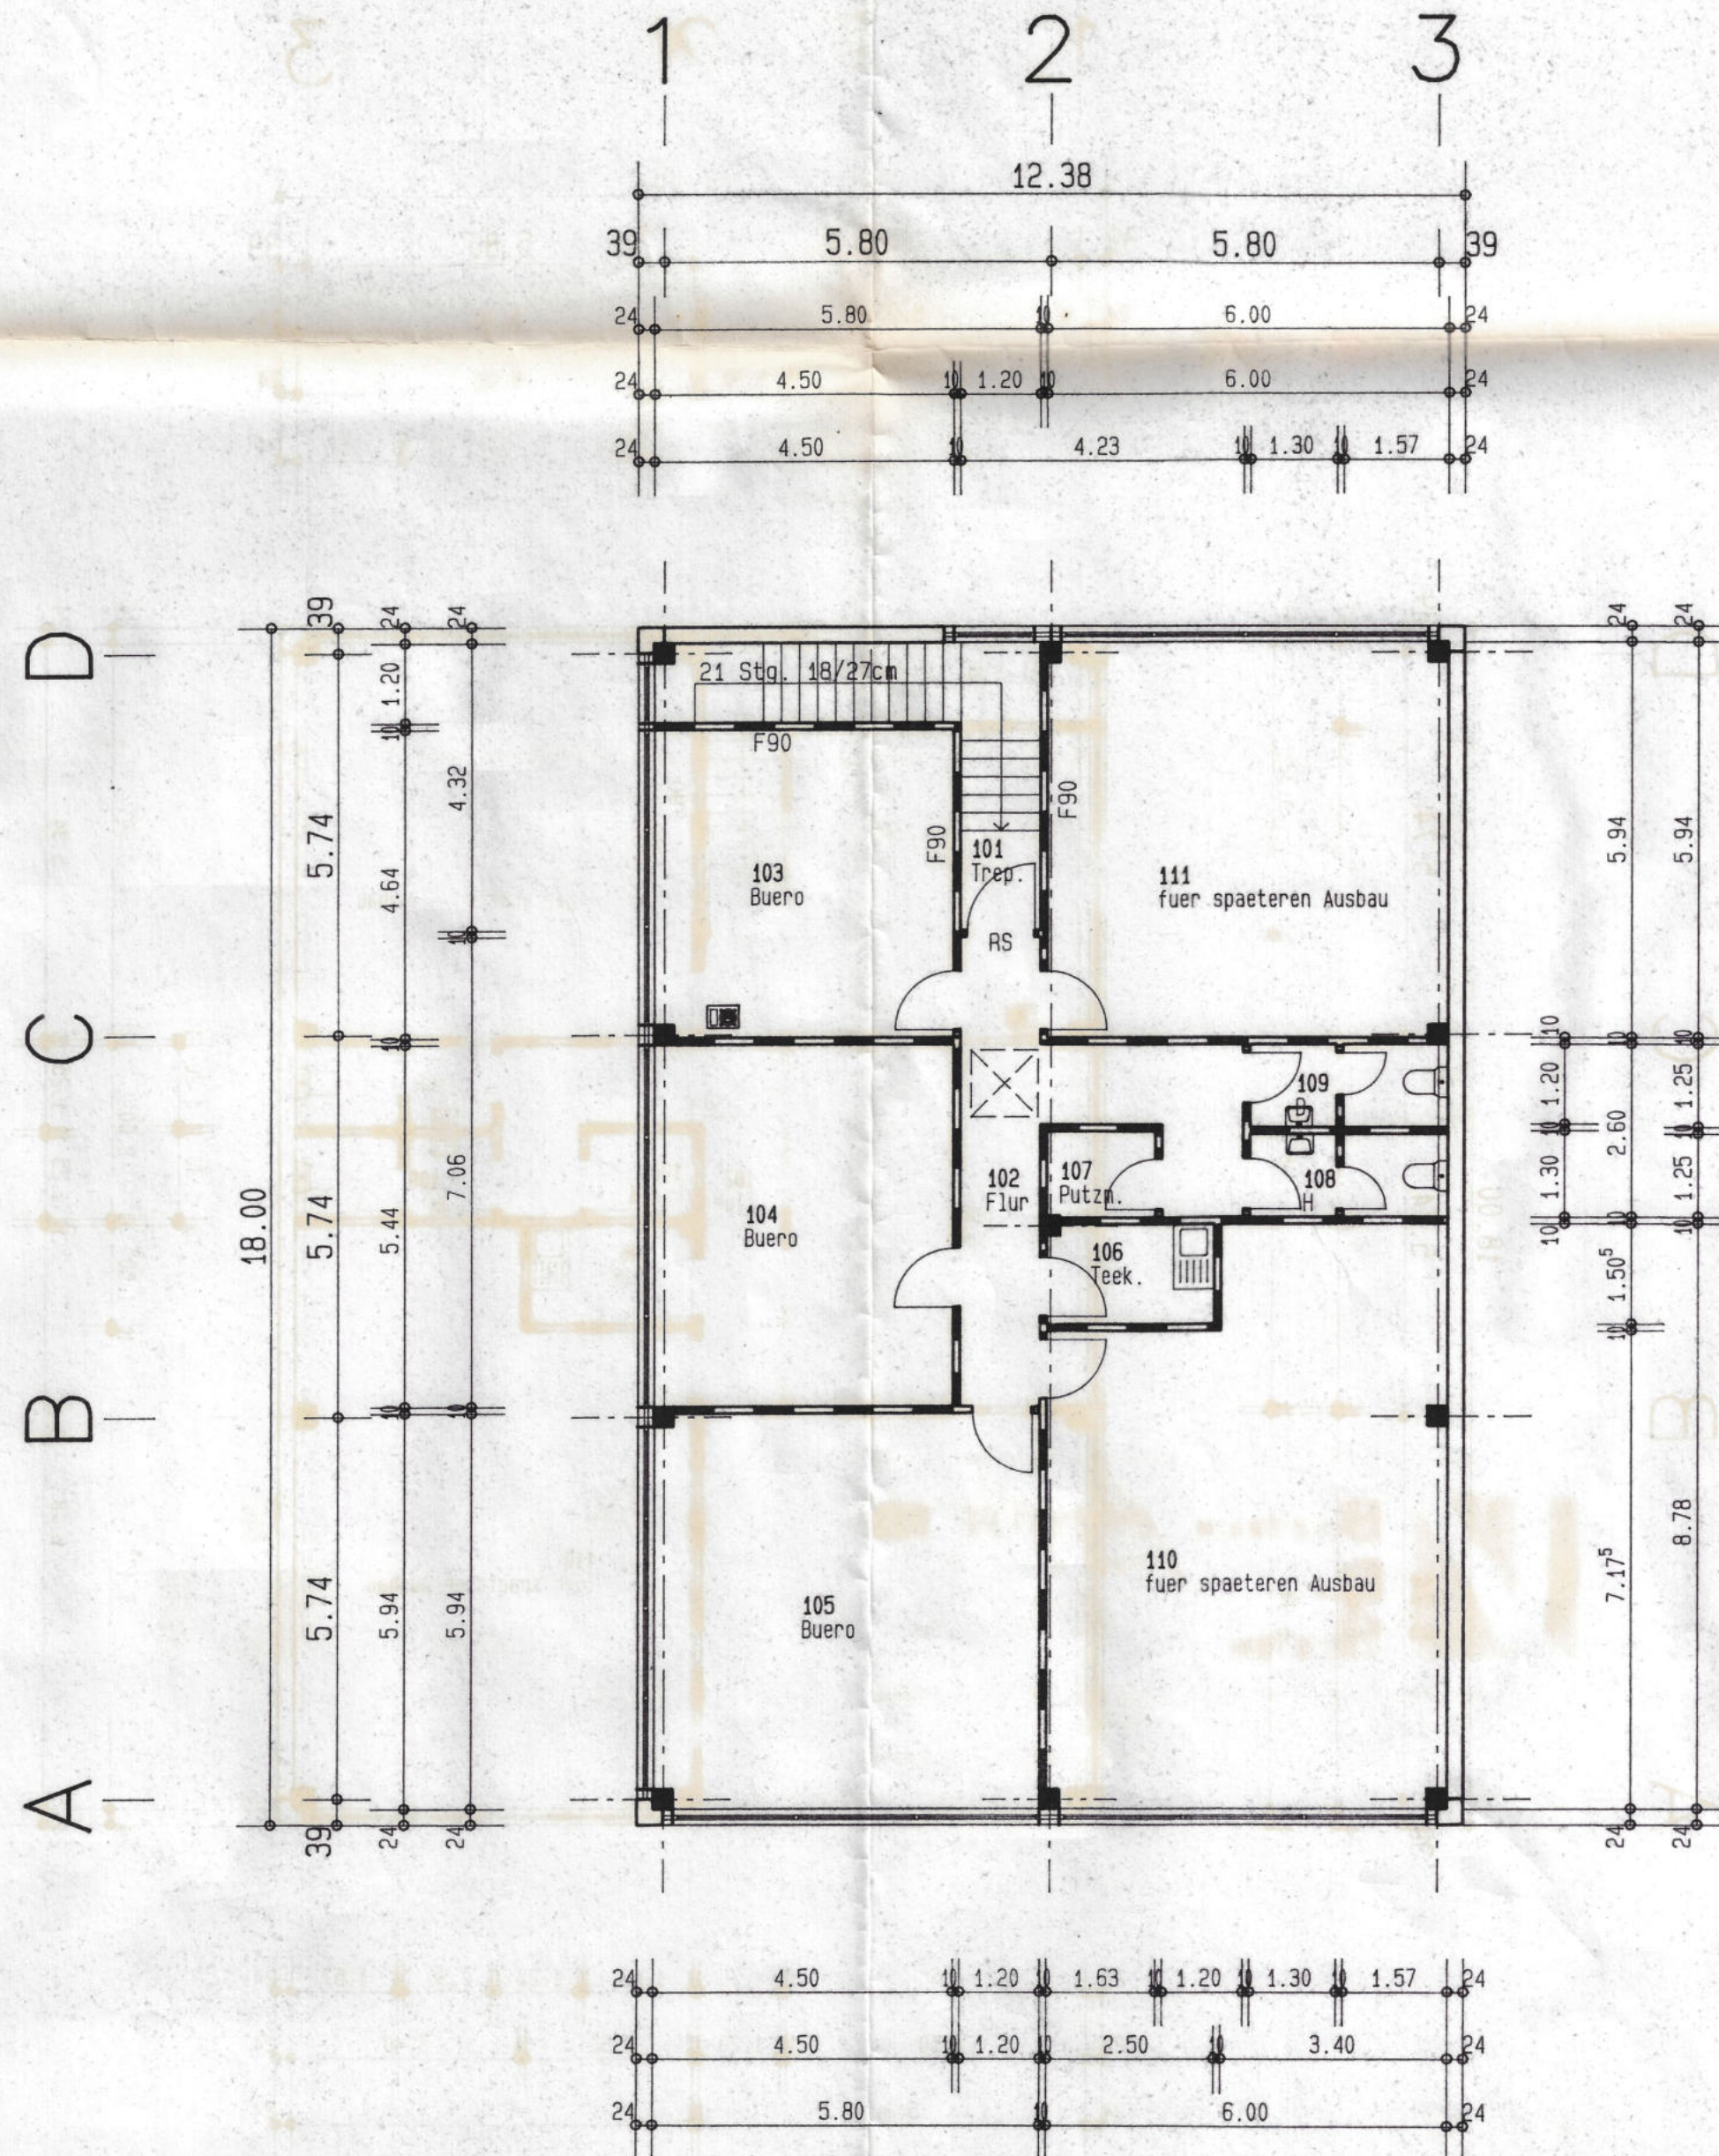

Bauort: Senefelderstr. 6c
3300 Braunschweig

BAUHERR : _____

NAME	ÄNDERUNG	DATUM
BR.	ueberarbeitet	11. 8.92

BARTRAM *DR. LINGFR. BARTRAM*
BAU
SYSTEM
GmbH & CO. KG
2354 Hohenwestedt
Postfach 1261
Tel. 04871/38-0 Fax. 04871/38-29

Baunummer 206	Bauvorhaben NEUBAU eines Betriebsgebäudes
Unterschrift <i>FC 7</i>	Bauherr Baby Starke OHG IHME Zentrum 3000 Hannover
gezeichnet 6. 8.92 geprueft	Obergeschoss Eingang: 6c 21. Aug. 1992
M 1: 100 Zeichnung. Nr. 2	