


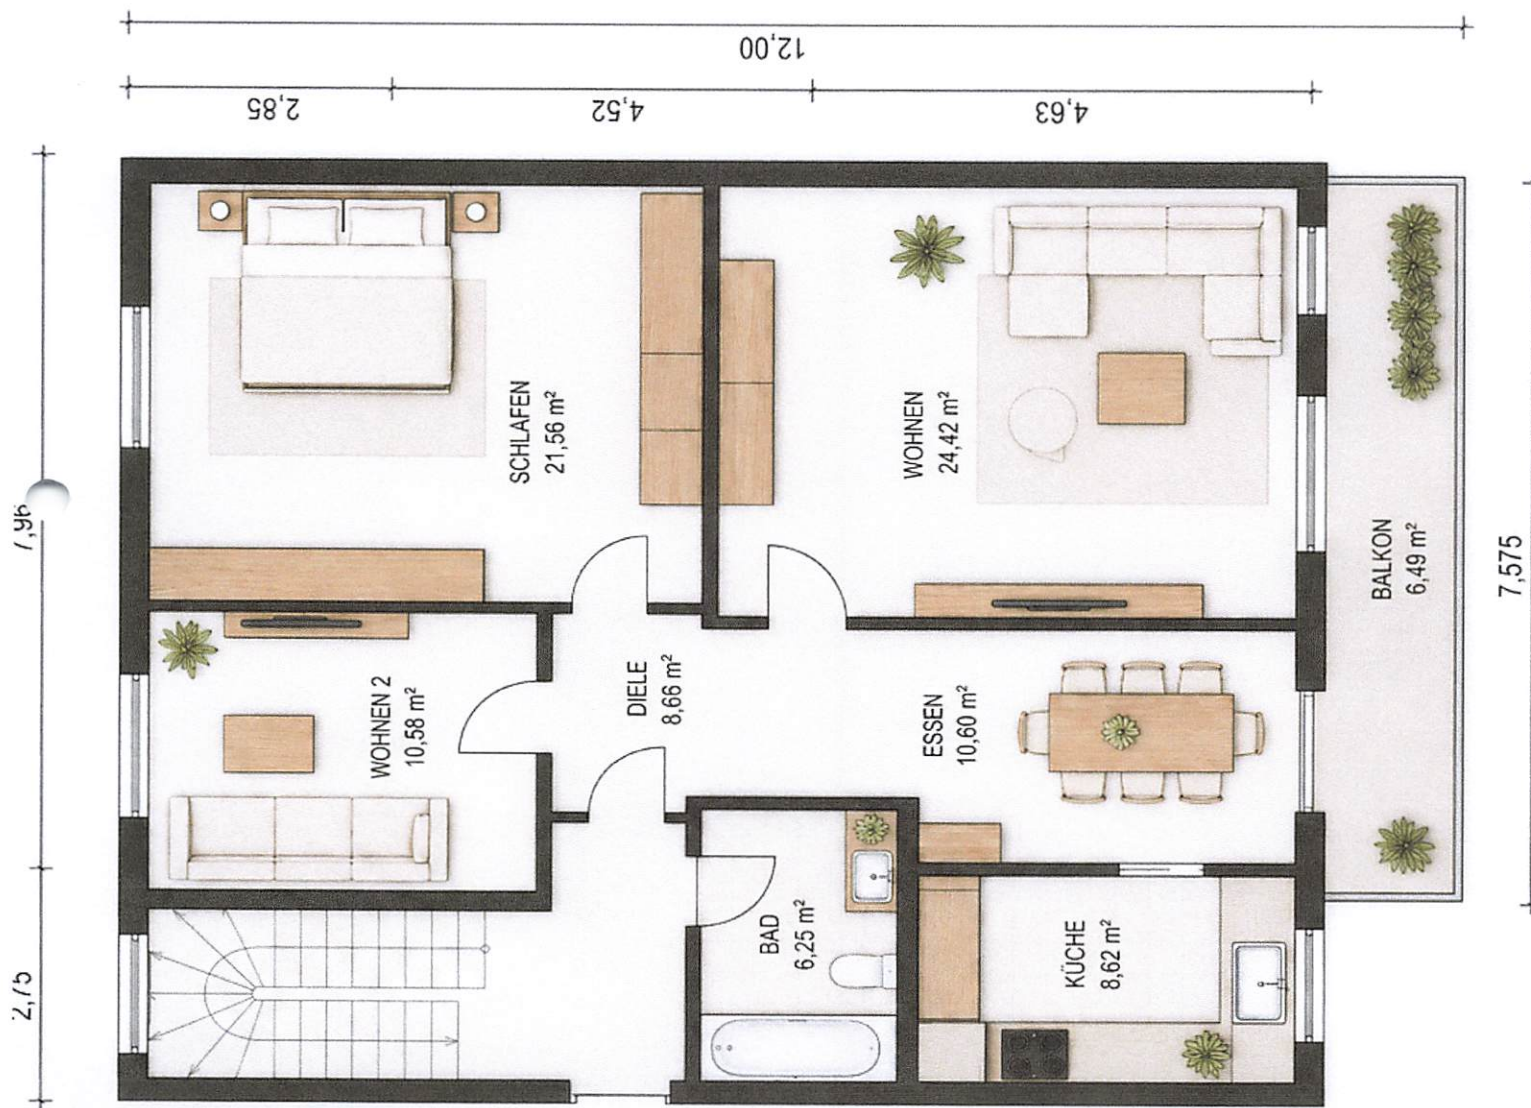

Raumübersicht

Wohnen 2	10,58 m ²
Schlafen	21,56 m ²
Diele	8,66 m ²
Bad	6,25 m ²
Essen	10,60 m ²
Küche	8,62 m ²
Wohnen	24,42 m ²
Balkon	6,49 m ²

Wohnfläche innen:	90,69 m ²
Balkon:	6,49 m ²
Gesamtfläche inkl. Balkon:	97,18 m ²