




Wohnfläche gesamt: 52,0 qm
inkl. 50% Balkonfläche

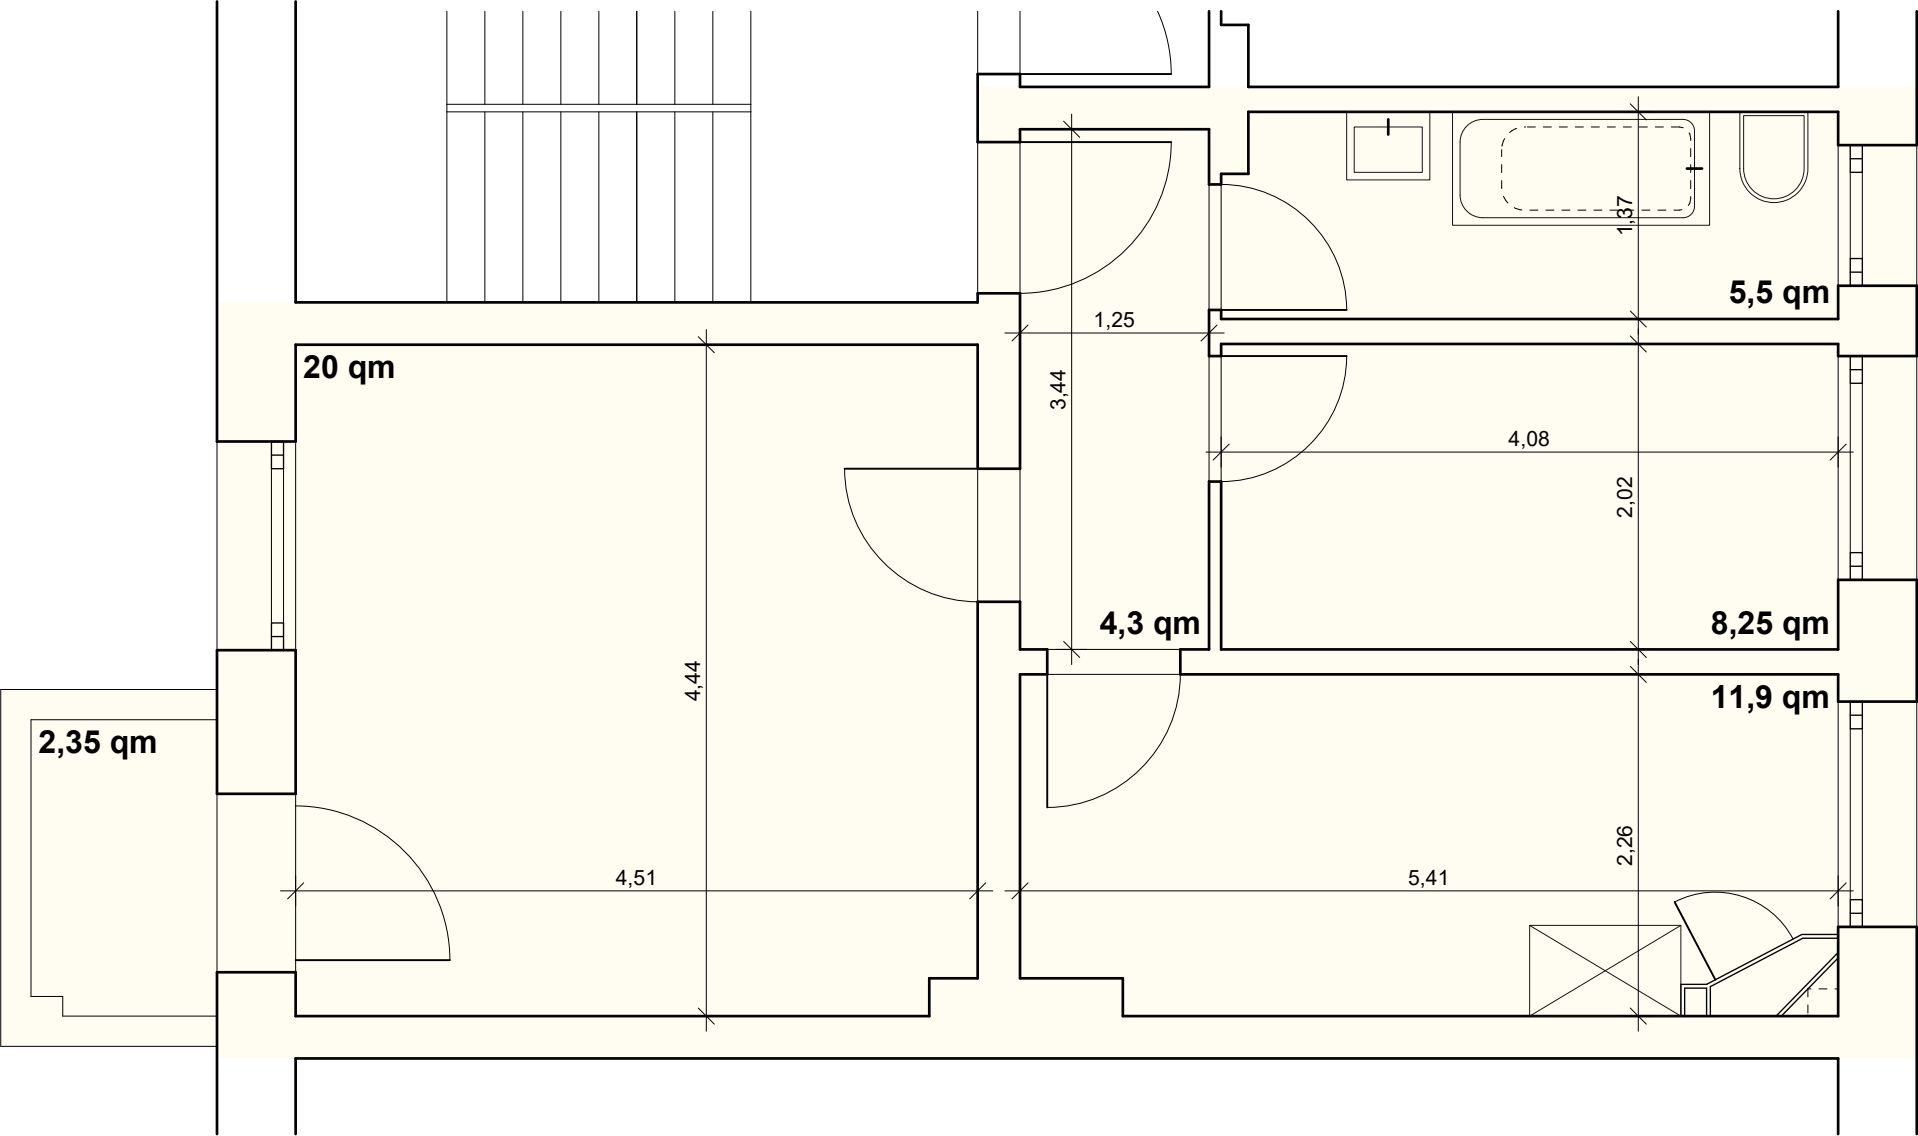

Grundriss (mit Maßketten)
1:50