



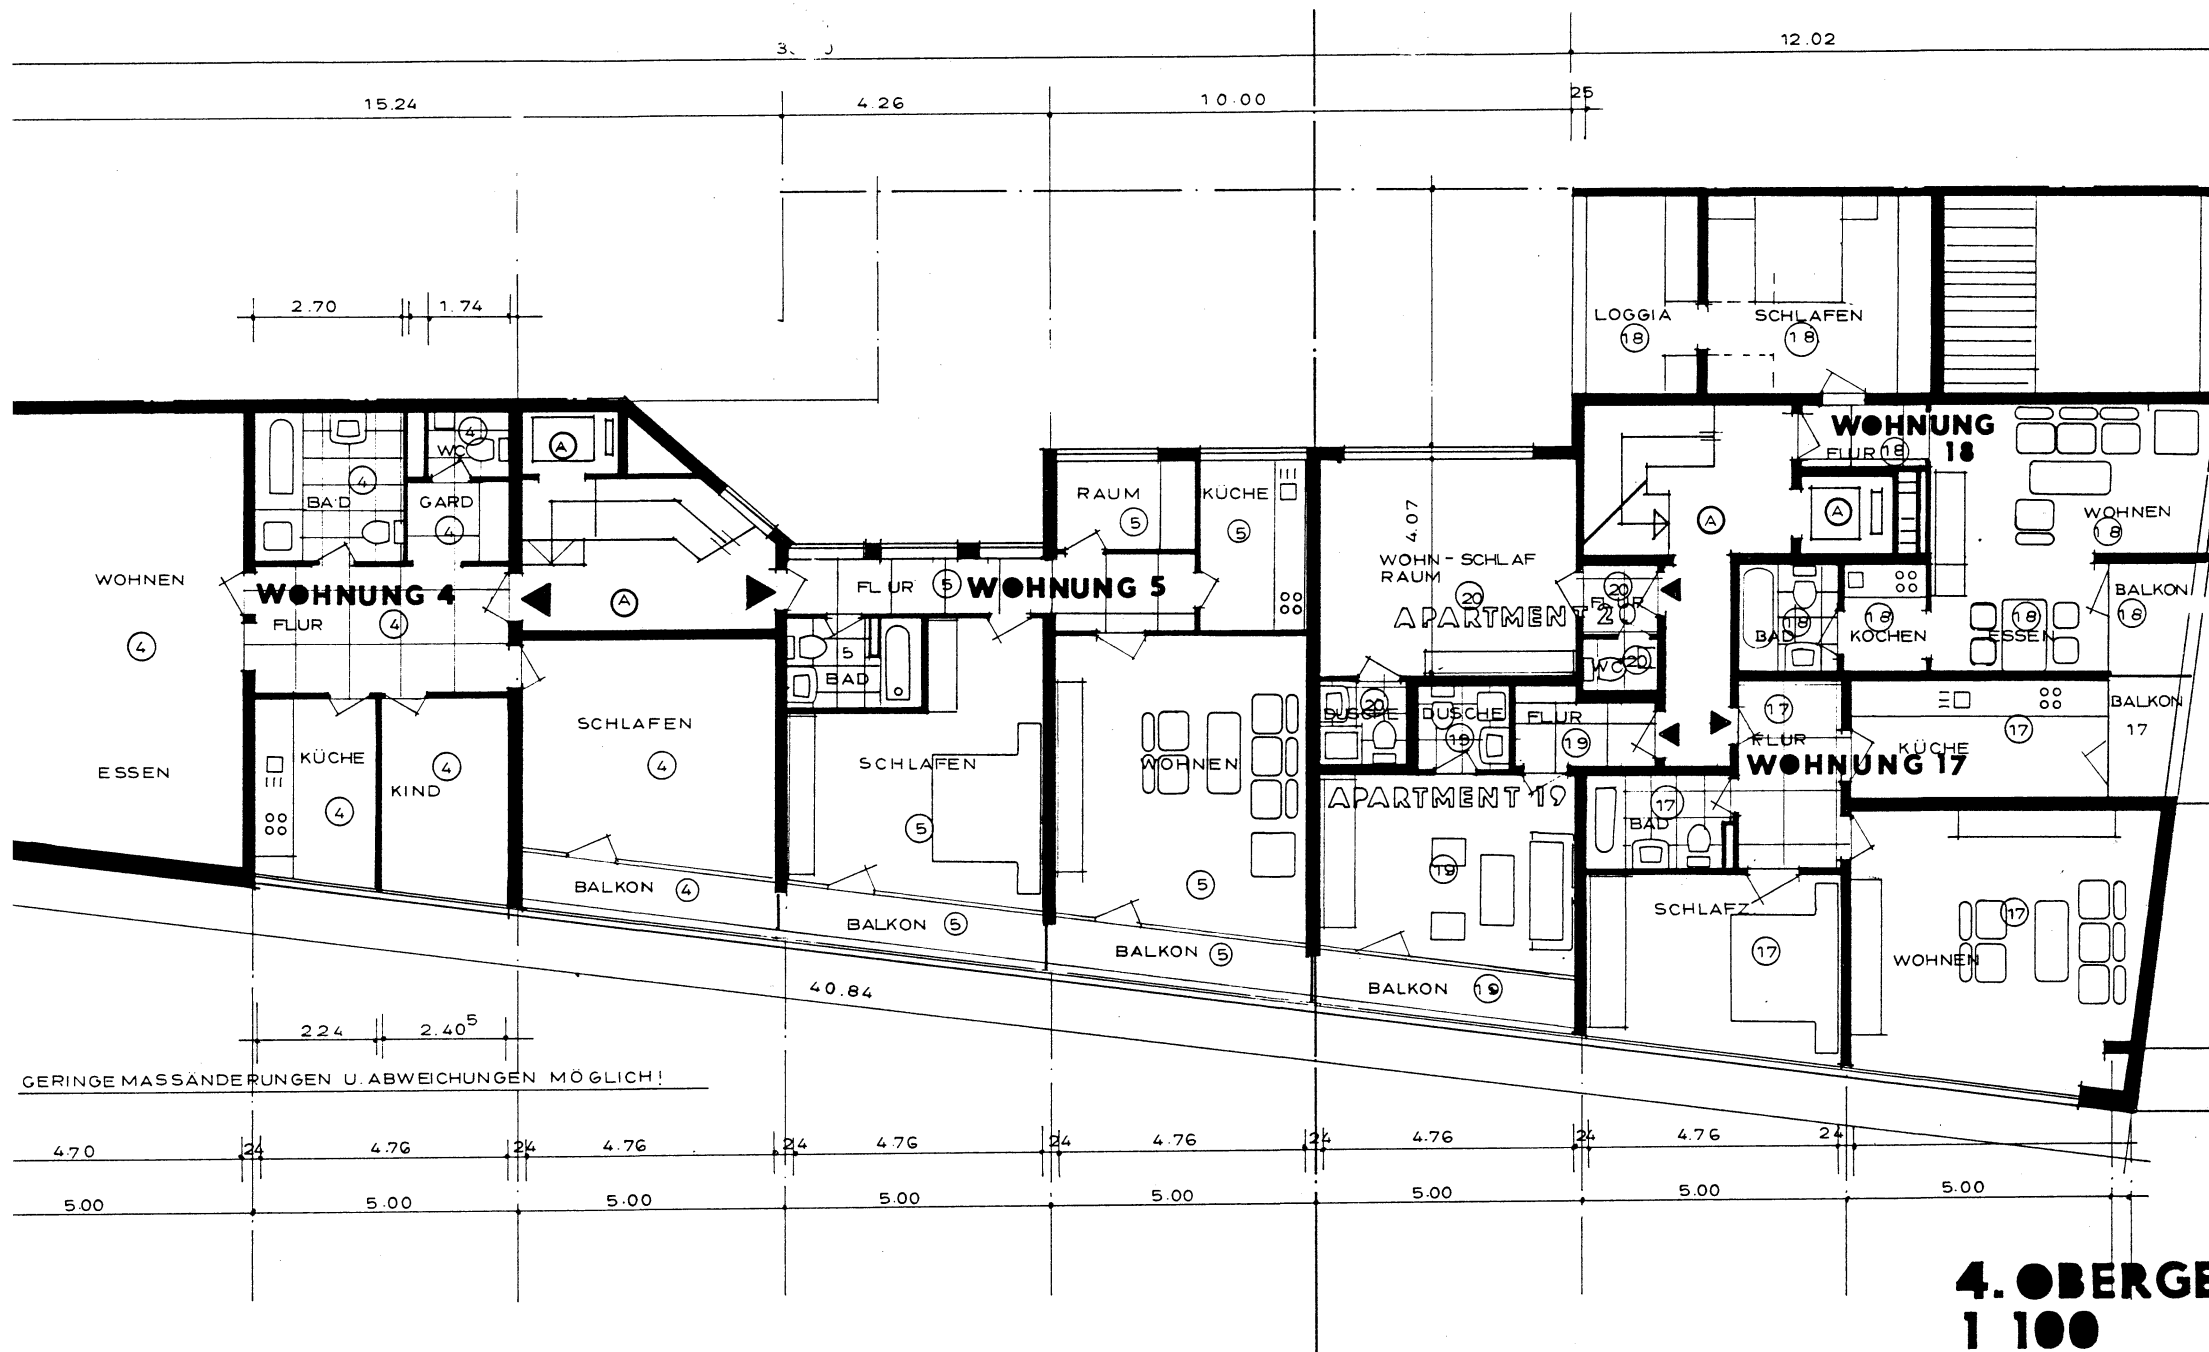

MASSA WURDEN ZTL. ÖR
BZW. BAUPLANEN ENTNO
GERINGE ABWEICHUNGEN

MG. IM JUNI 1987

1.7.87

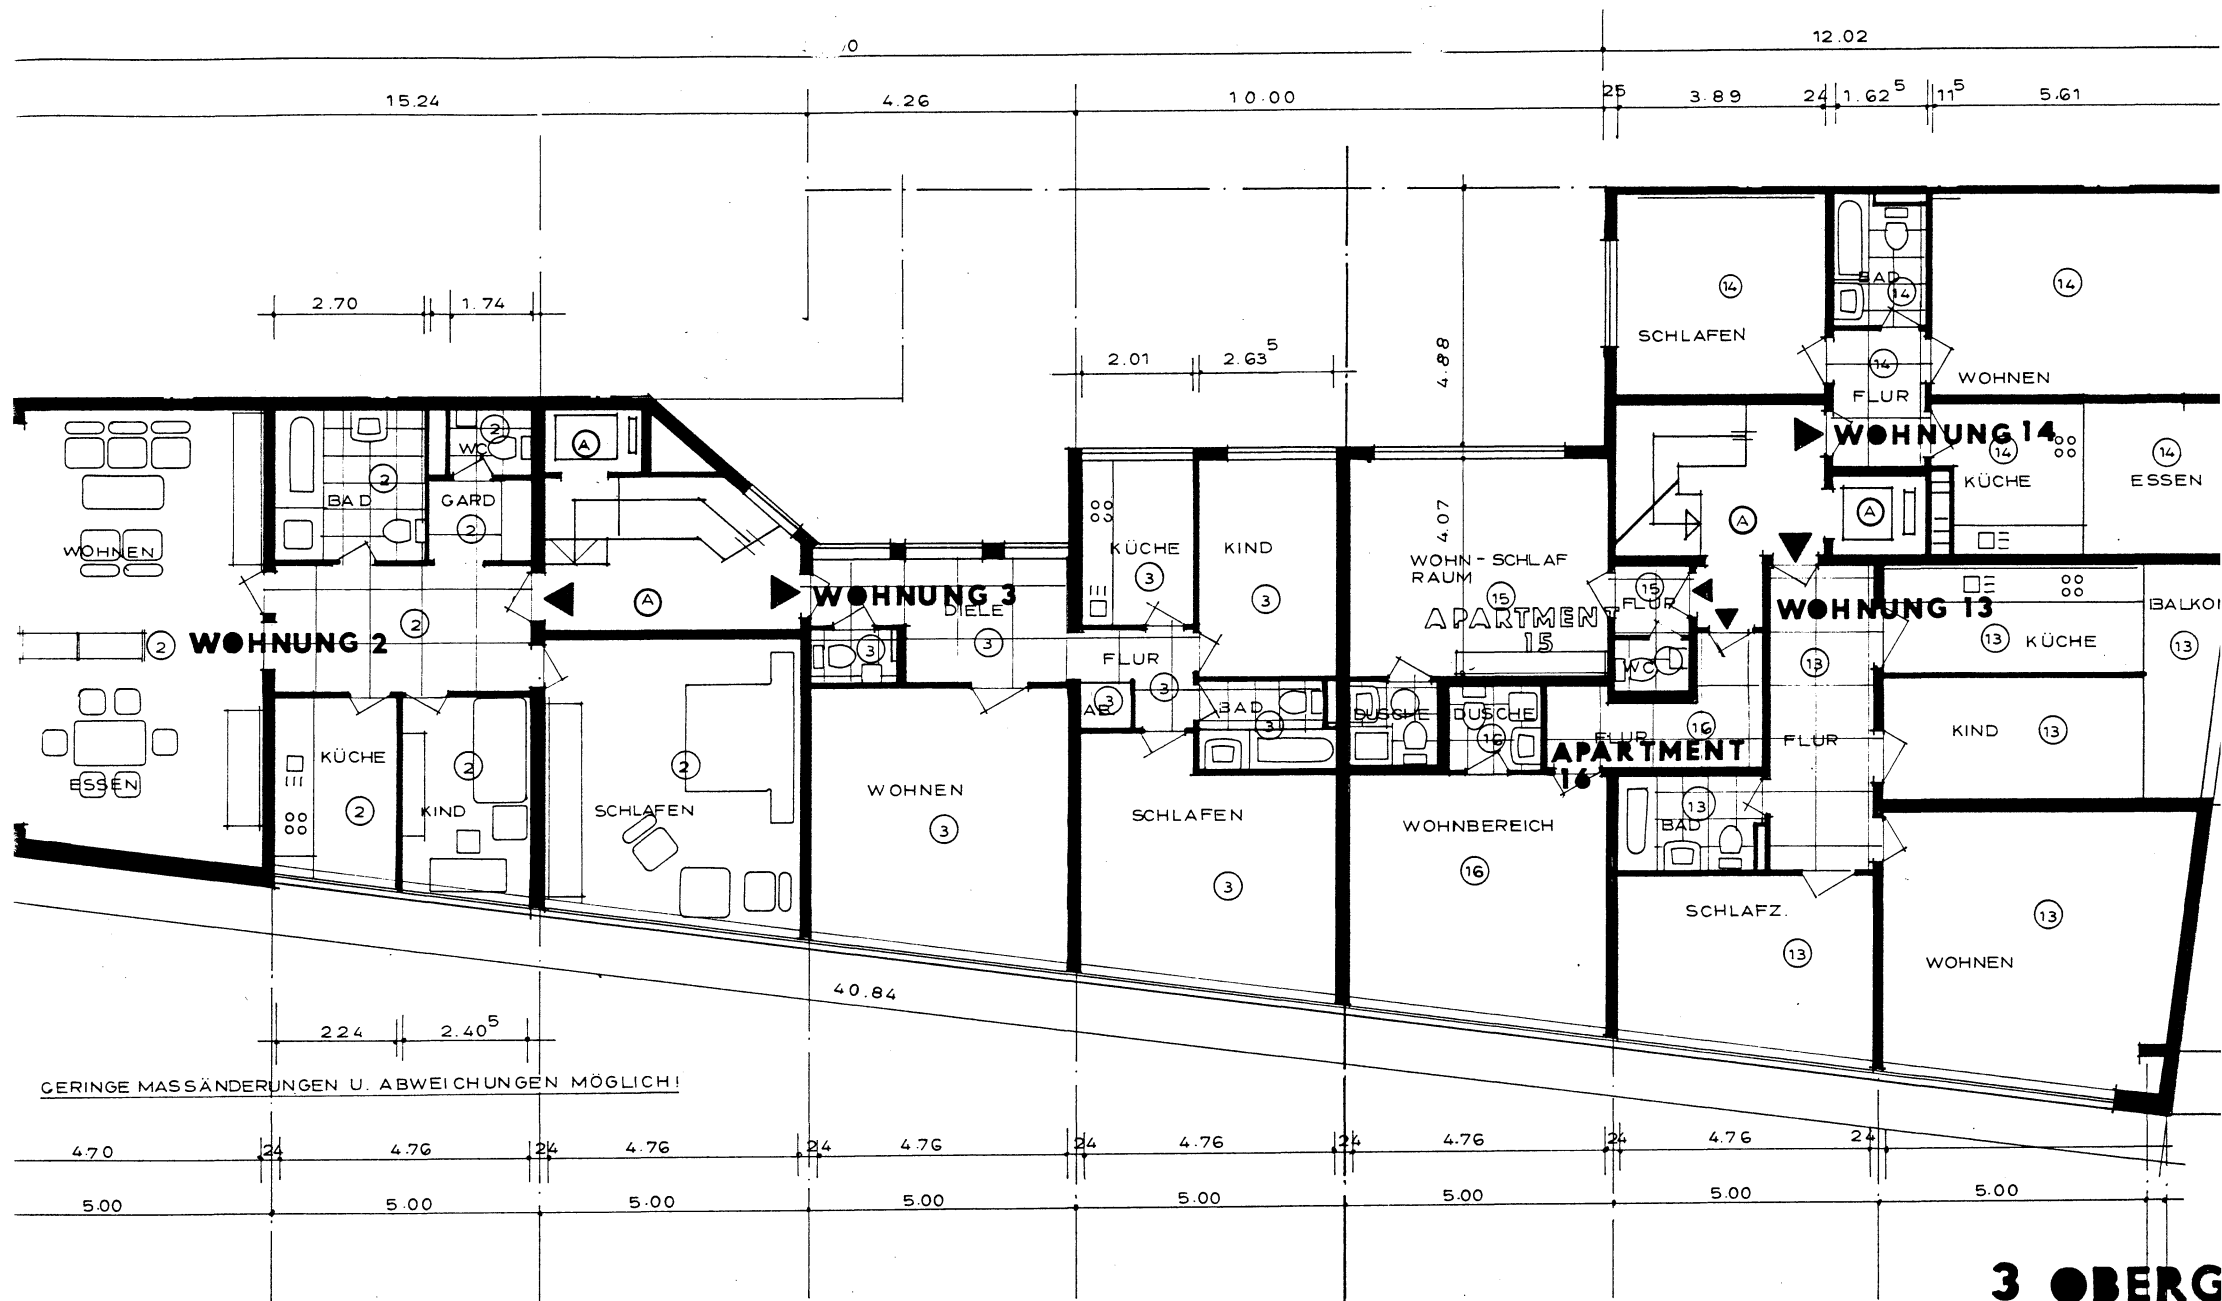

12.02

15.24

4.76

10.00

25

3.89

24

1.62⁵

5

5.61

2.70

1.94⁵

RAUM (V)

BAD (V)

GARD (V)

WC (V)

GEWERBL. (V)

FLUR (V)

RAUM (V)

KÜCHE (V)

RAUM (V)

RAUM (V)

2.20 RAUM (IV)

RAUM (IV)

RAUM (IV)

FLUR (IV)

GEWERBL. (IV)

FLUR (IV)

RAUM (IV)

WC (IV)

APARTMENT (IV)

FLUR (IV)

WOHNUNG 6 (6)

KÜCHE (6)

FLUR (6)

KIND (6)

SCHLAFZ (6)

WOHNEN (6)

BALKON (6)

2.24

2.40⁵

GARTENSTRASSE

GERINGE MASSÄNDERUNGEN UND ABWEICHUNGEN MÖGLICH!

4.70

24

4.76

24

4.76

24

4.76

24

4.76

24

4.76

24

4.76

24

5.00

5.00

5.00

5.00

5.00

5.00


5.00

5.00

WOHNUNGEN
EINGANG GARTENSTRASSEWOHNUNGEN
EINGANG MÜHLENSTRASSE1. OBERG
1 100MASSE WURDEN ZTEIL
BZW. BAUPLANEN ENT
GERINGE ABWEICHUNG

M.G. IM JUNI 1987

1 7 87

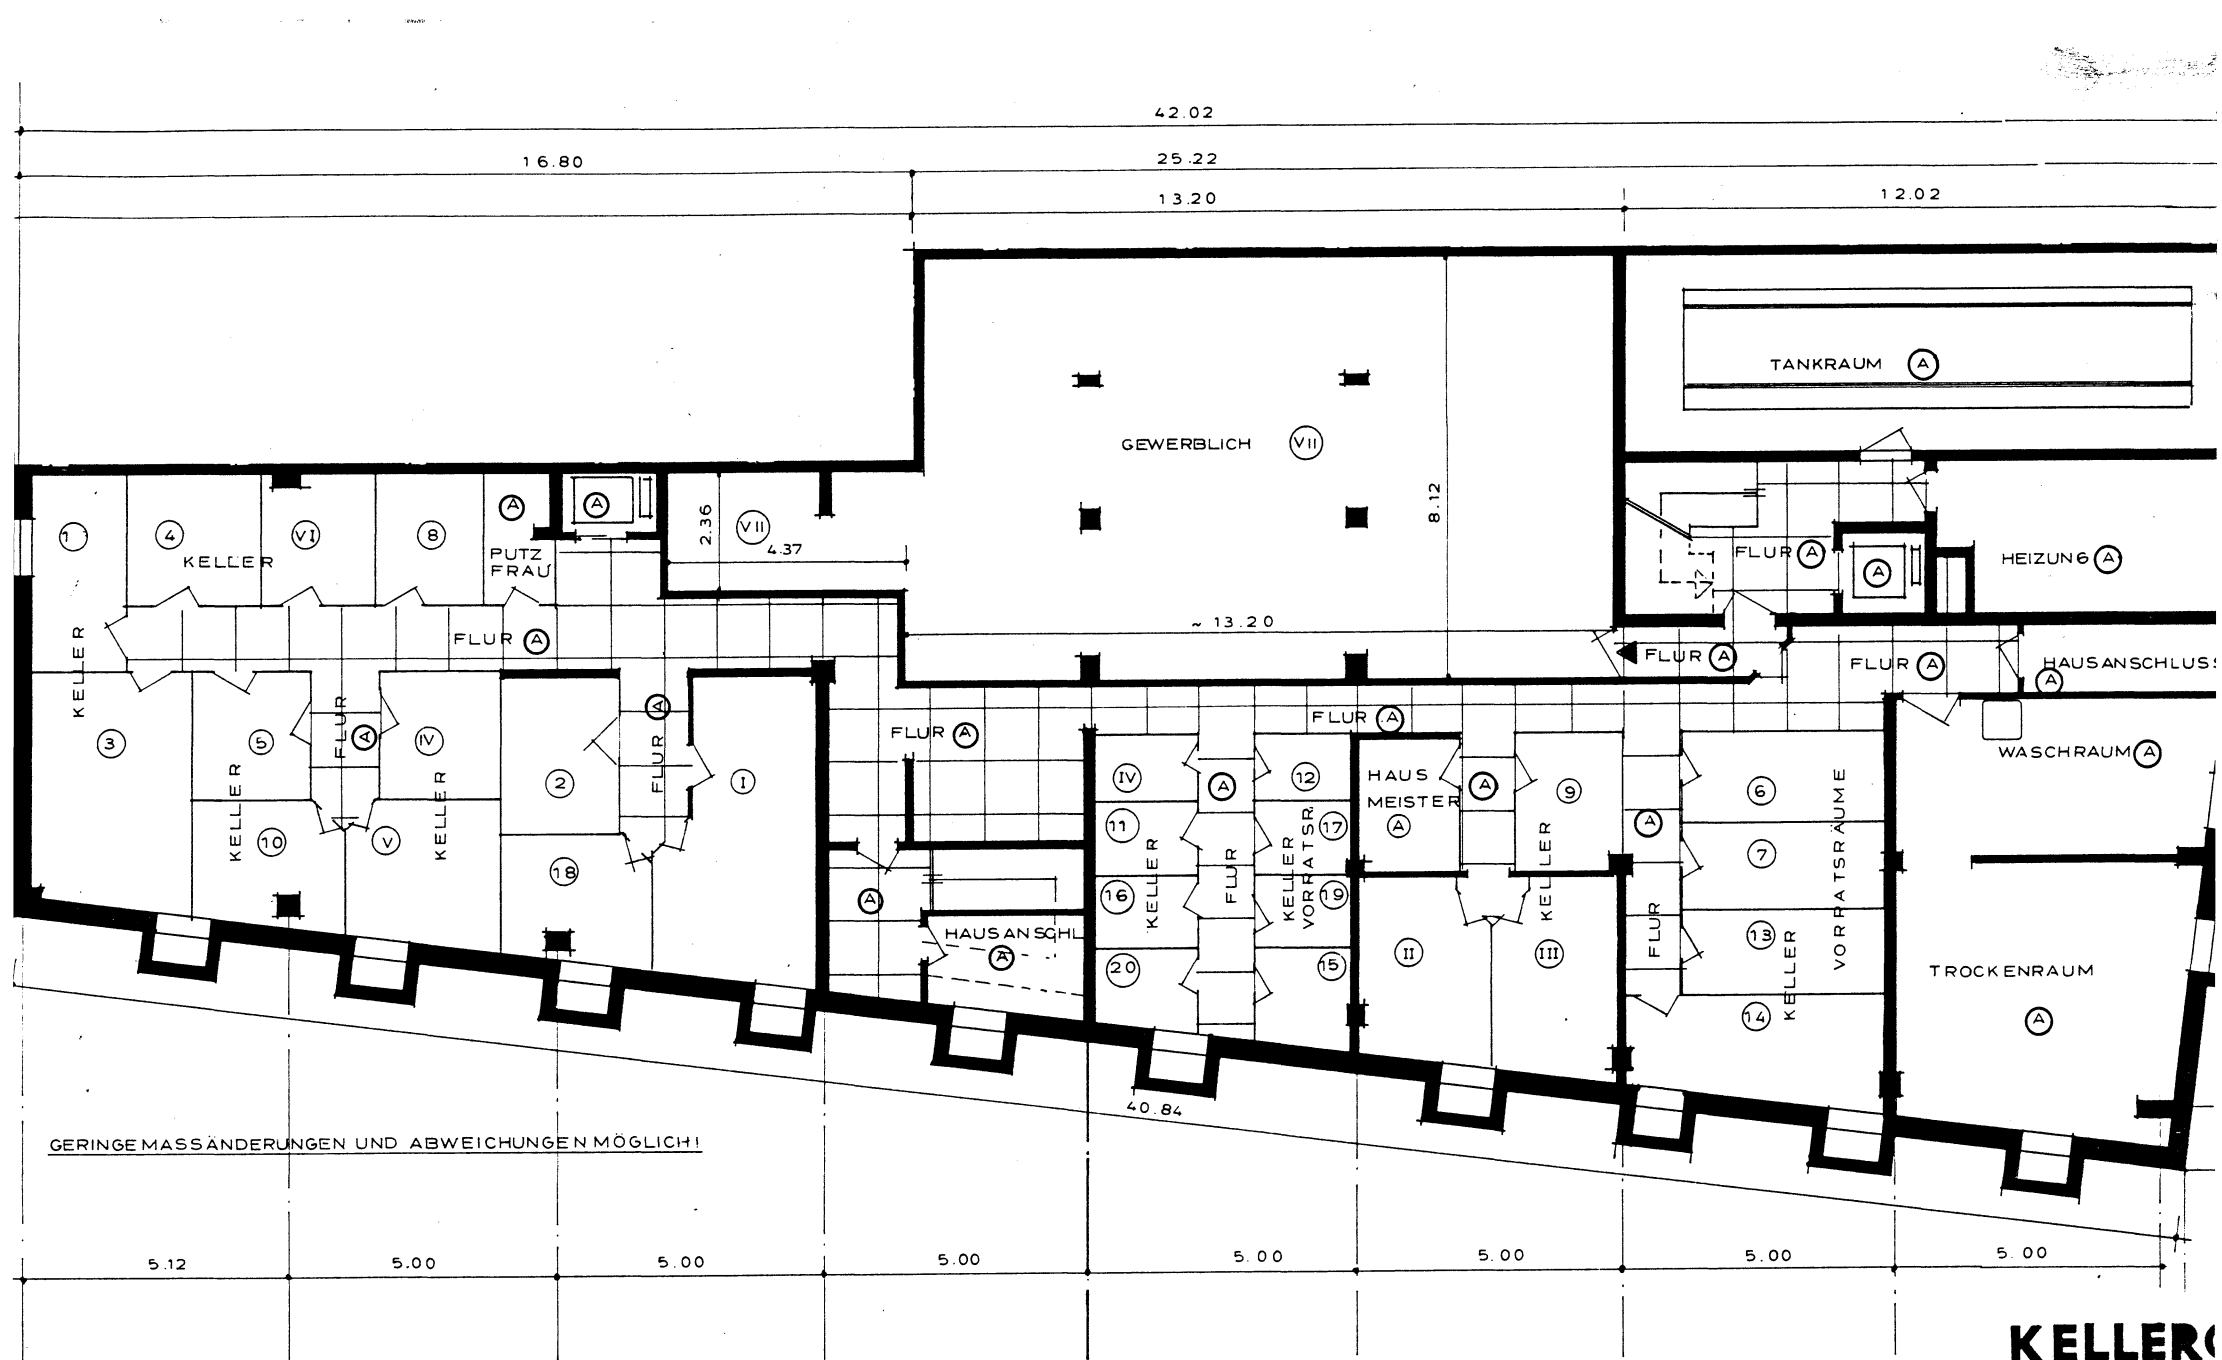

KELLER
1 100

MASSE WURDEN Z.T.
BZW. BAUPLANEN E.
GERINGE ABWEICHU

MG. IM JUNI 1987
1.7.87