


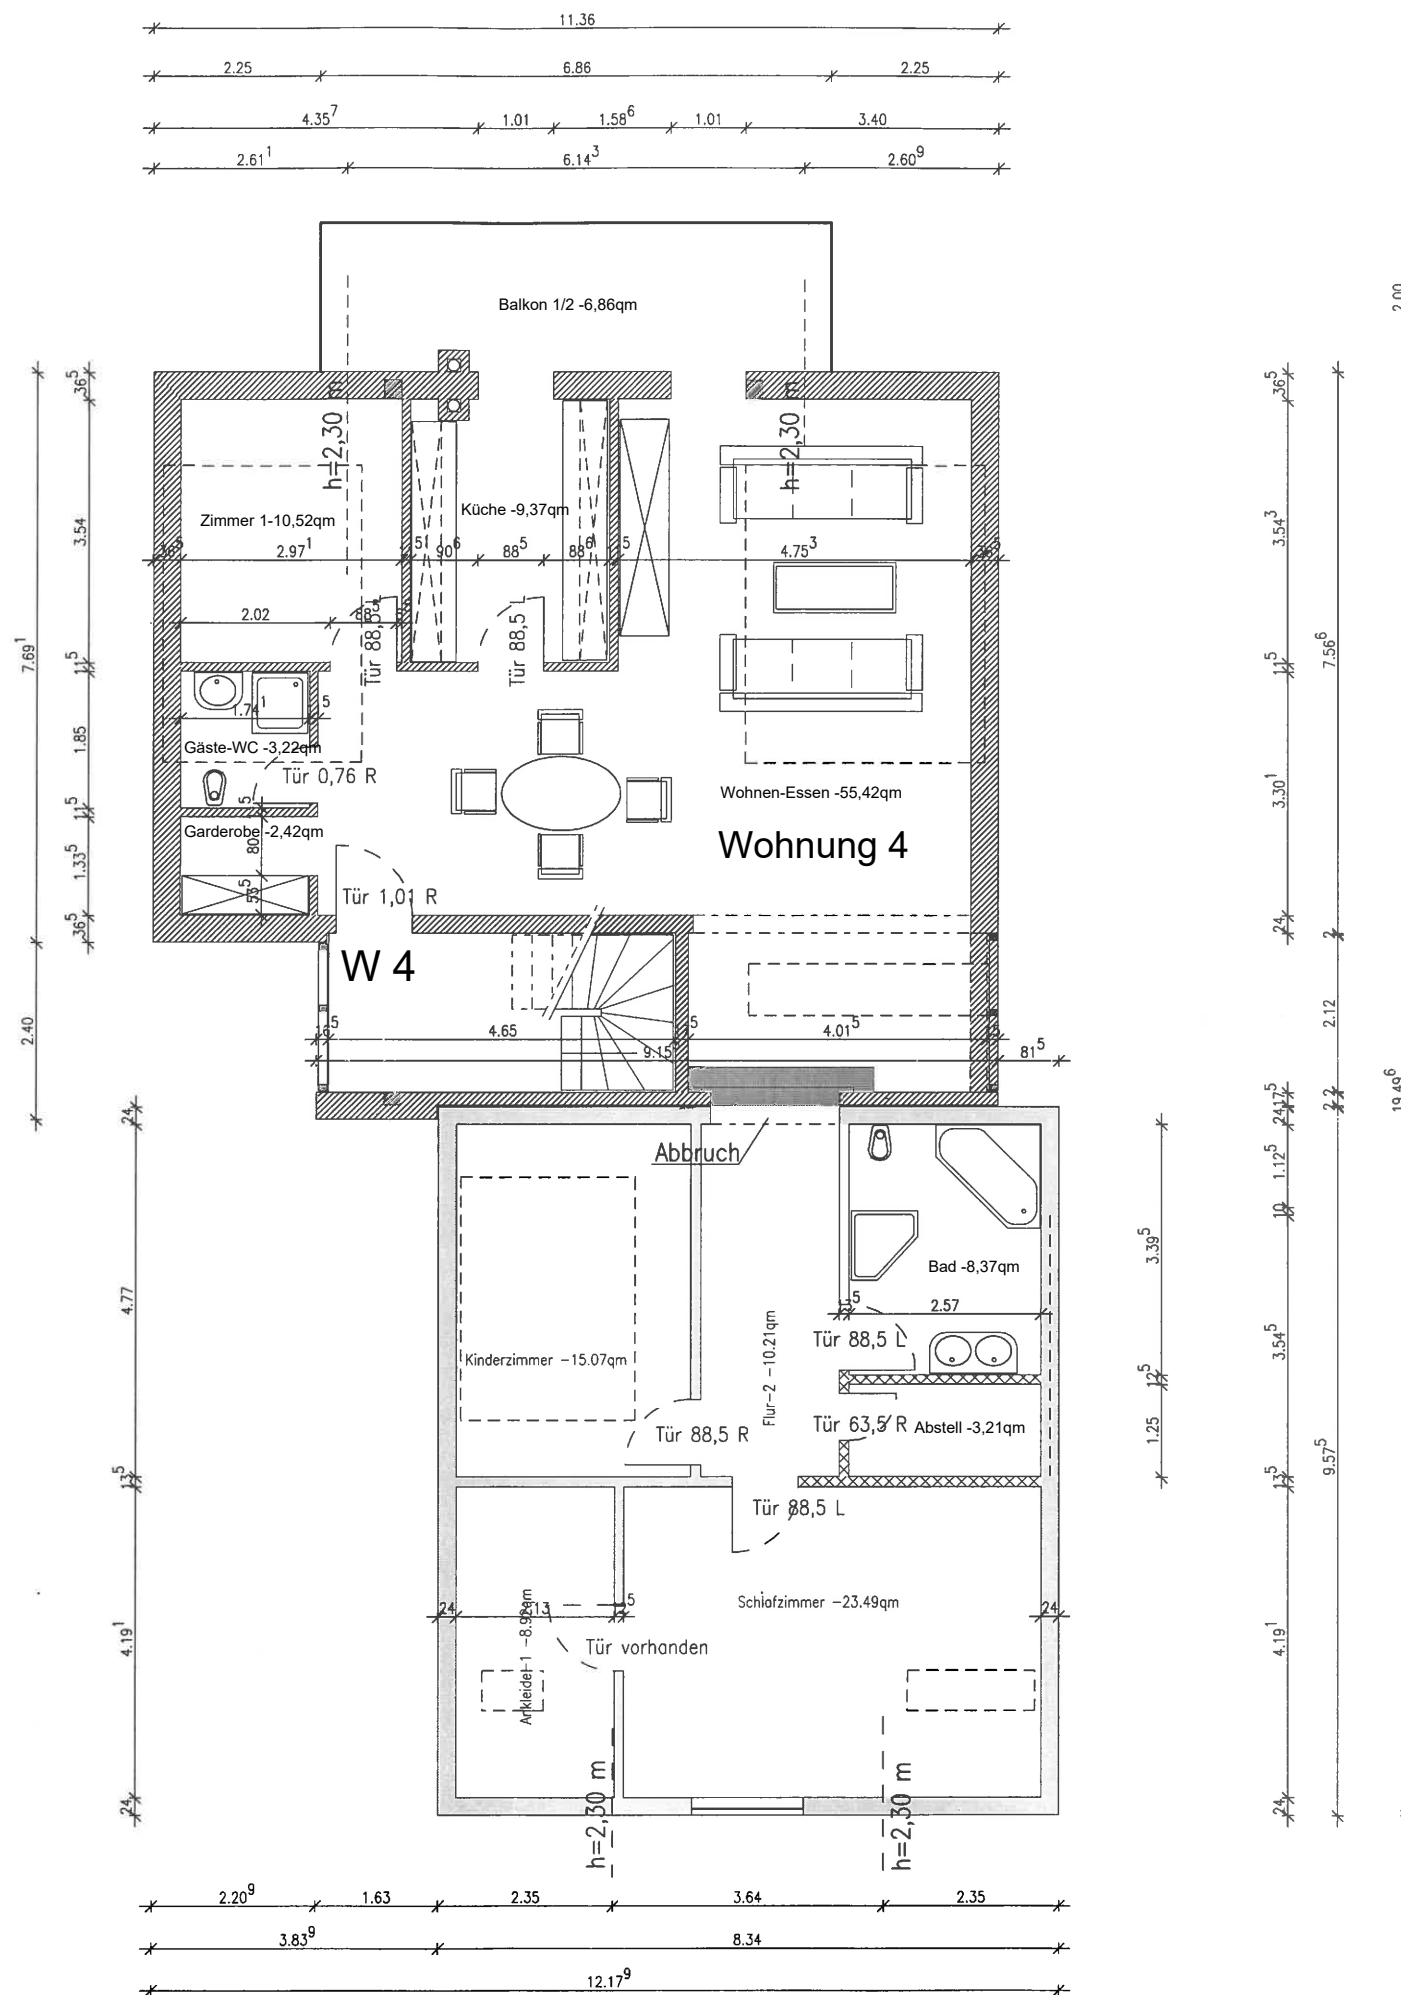

Nutzungsänderung Kellerräume zu abgeschlossener Wohneinheit.

Grundriss Dachgeschoss bleibt wie im Bestand.

23.04.2025, Doris Gölz

Neubau
Bestand
Abriss

Bauherr

Entwurf

Projekt	Darmstädterstrasse 55	
Vorhaben	64625 Bensheim	
Art	Wohnhausanbau	
Masstab	1:100	Datum 23.05.2004
Bauherr	Brigitte Schäfer Talstrasse 36	
Entwurf	Ing.Büro Bucanac Kolnerstrasse 6, 64293 Darmstadt Tel.: 06151 101455 Fax.: 06151 101456 Mobil.: 0160 94948165	
PlanNr.	003	