


KELLERGESCHOSS Planung

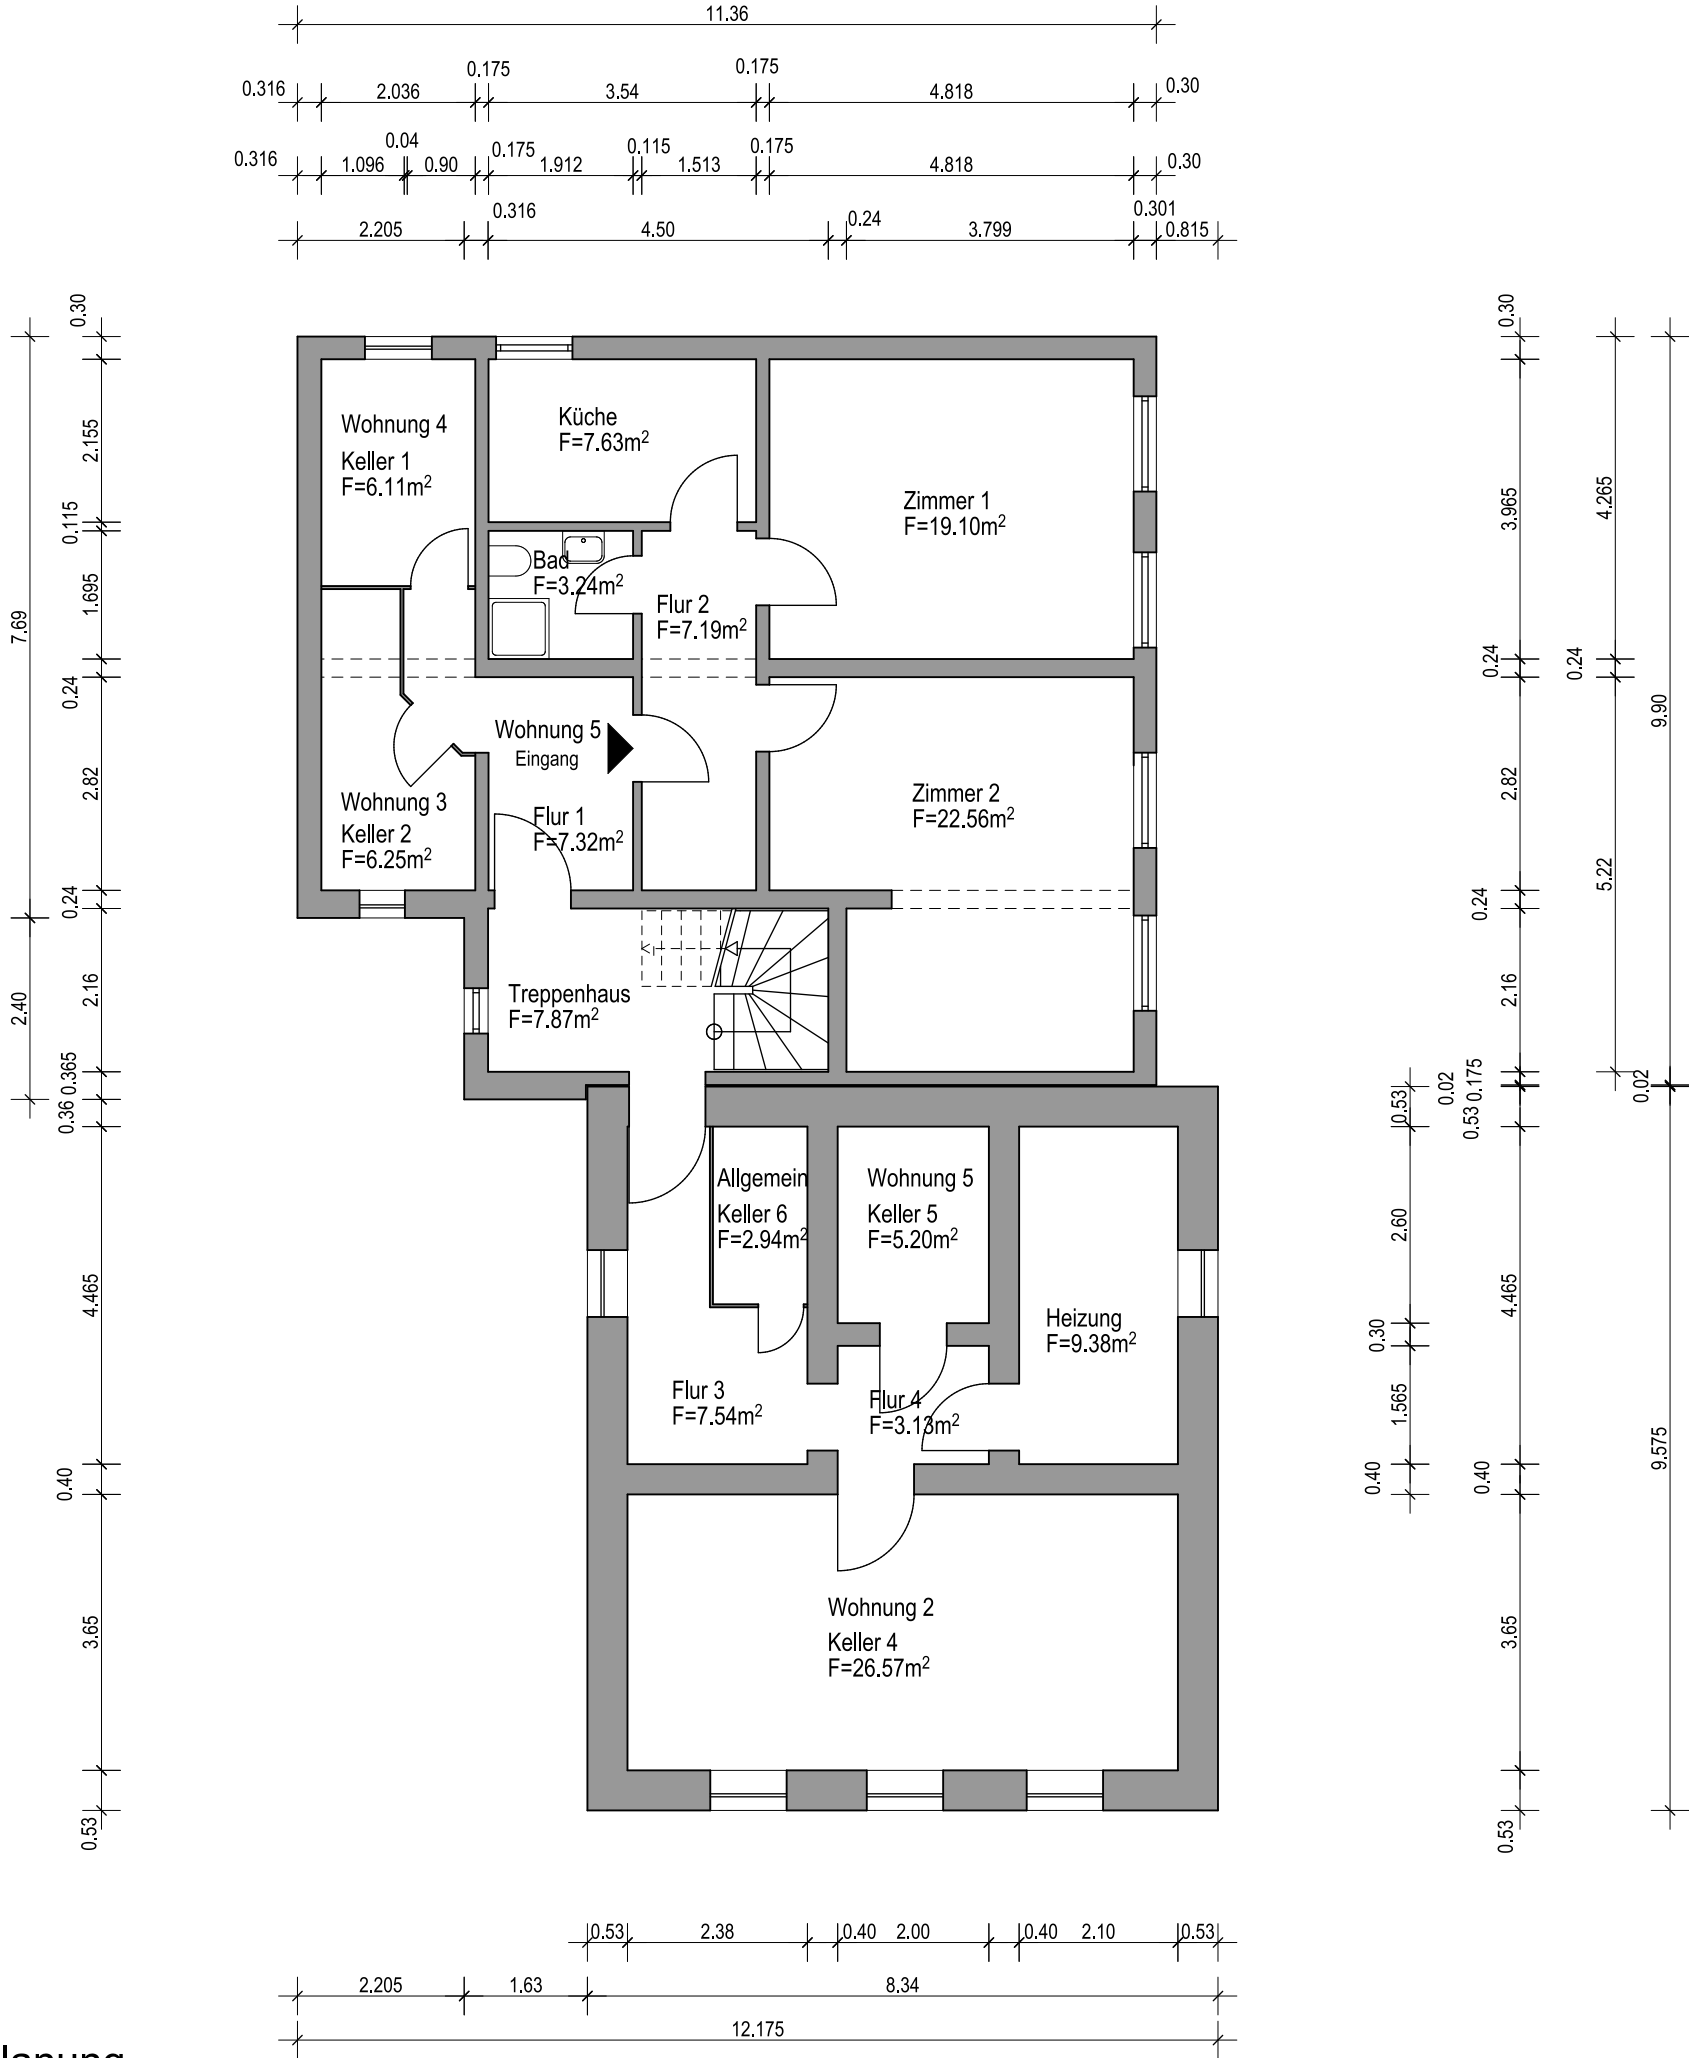

23.04.2025
Unterschrift Bauherrschaft

23.04.2025
Unterschrift Entwurfsverfasserin

Bauvorhaben : Nutzungsänderung Kellerräume zu abgeschlossener Wohneinheit Darmstädter Straße 55 64625 Bensheim

Bauherr : Brigitte Schäfer Bachgasse 122 64625 Bensheim

Architektin : Dipl. Ing. DORIS GÖLZ Hauptstraße 2 64625 Bensheim T 06251 4069 M 0179 4203078 architekten@goelz-frassine.de

Planung : Grundriss Planung Kellergeschoss M 1:100

23.04.2025 gez. Müller