




TEAM-BAU TERRASSENHÄUSER ALTENBERG AUENWALD-LIPPOLDSWEILER

EBENE 4 ZEILE D
M 1:100

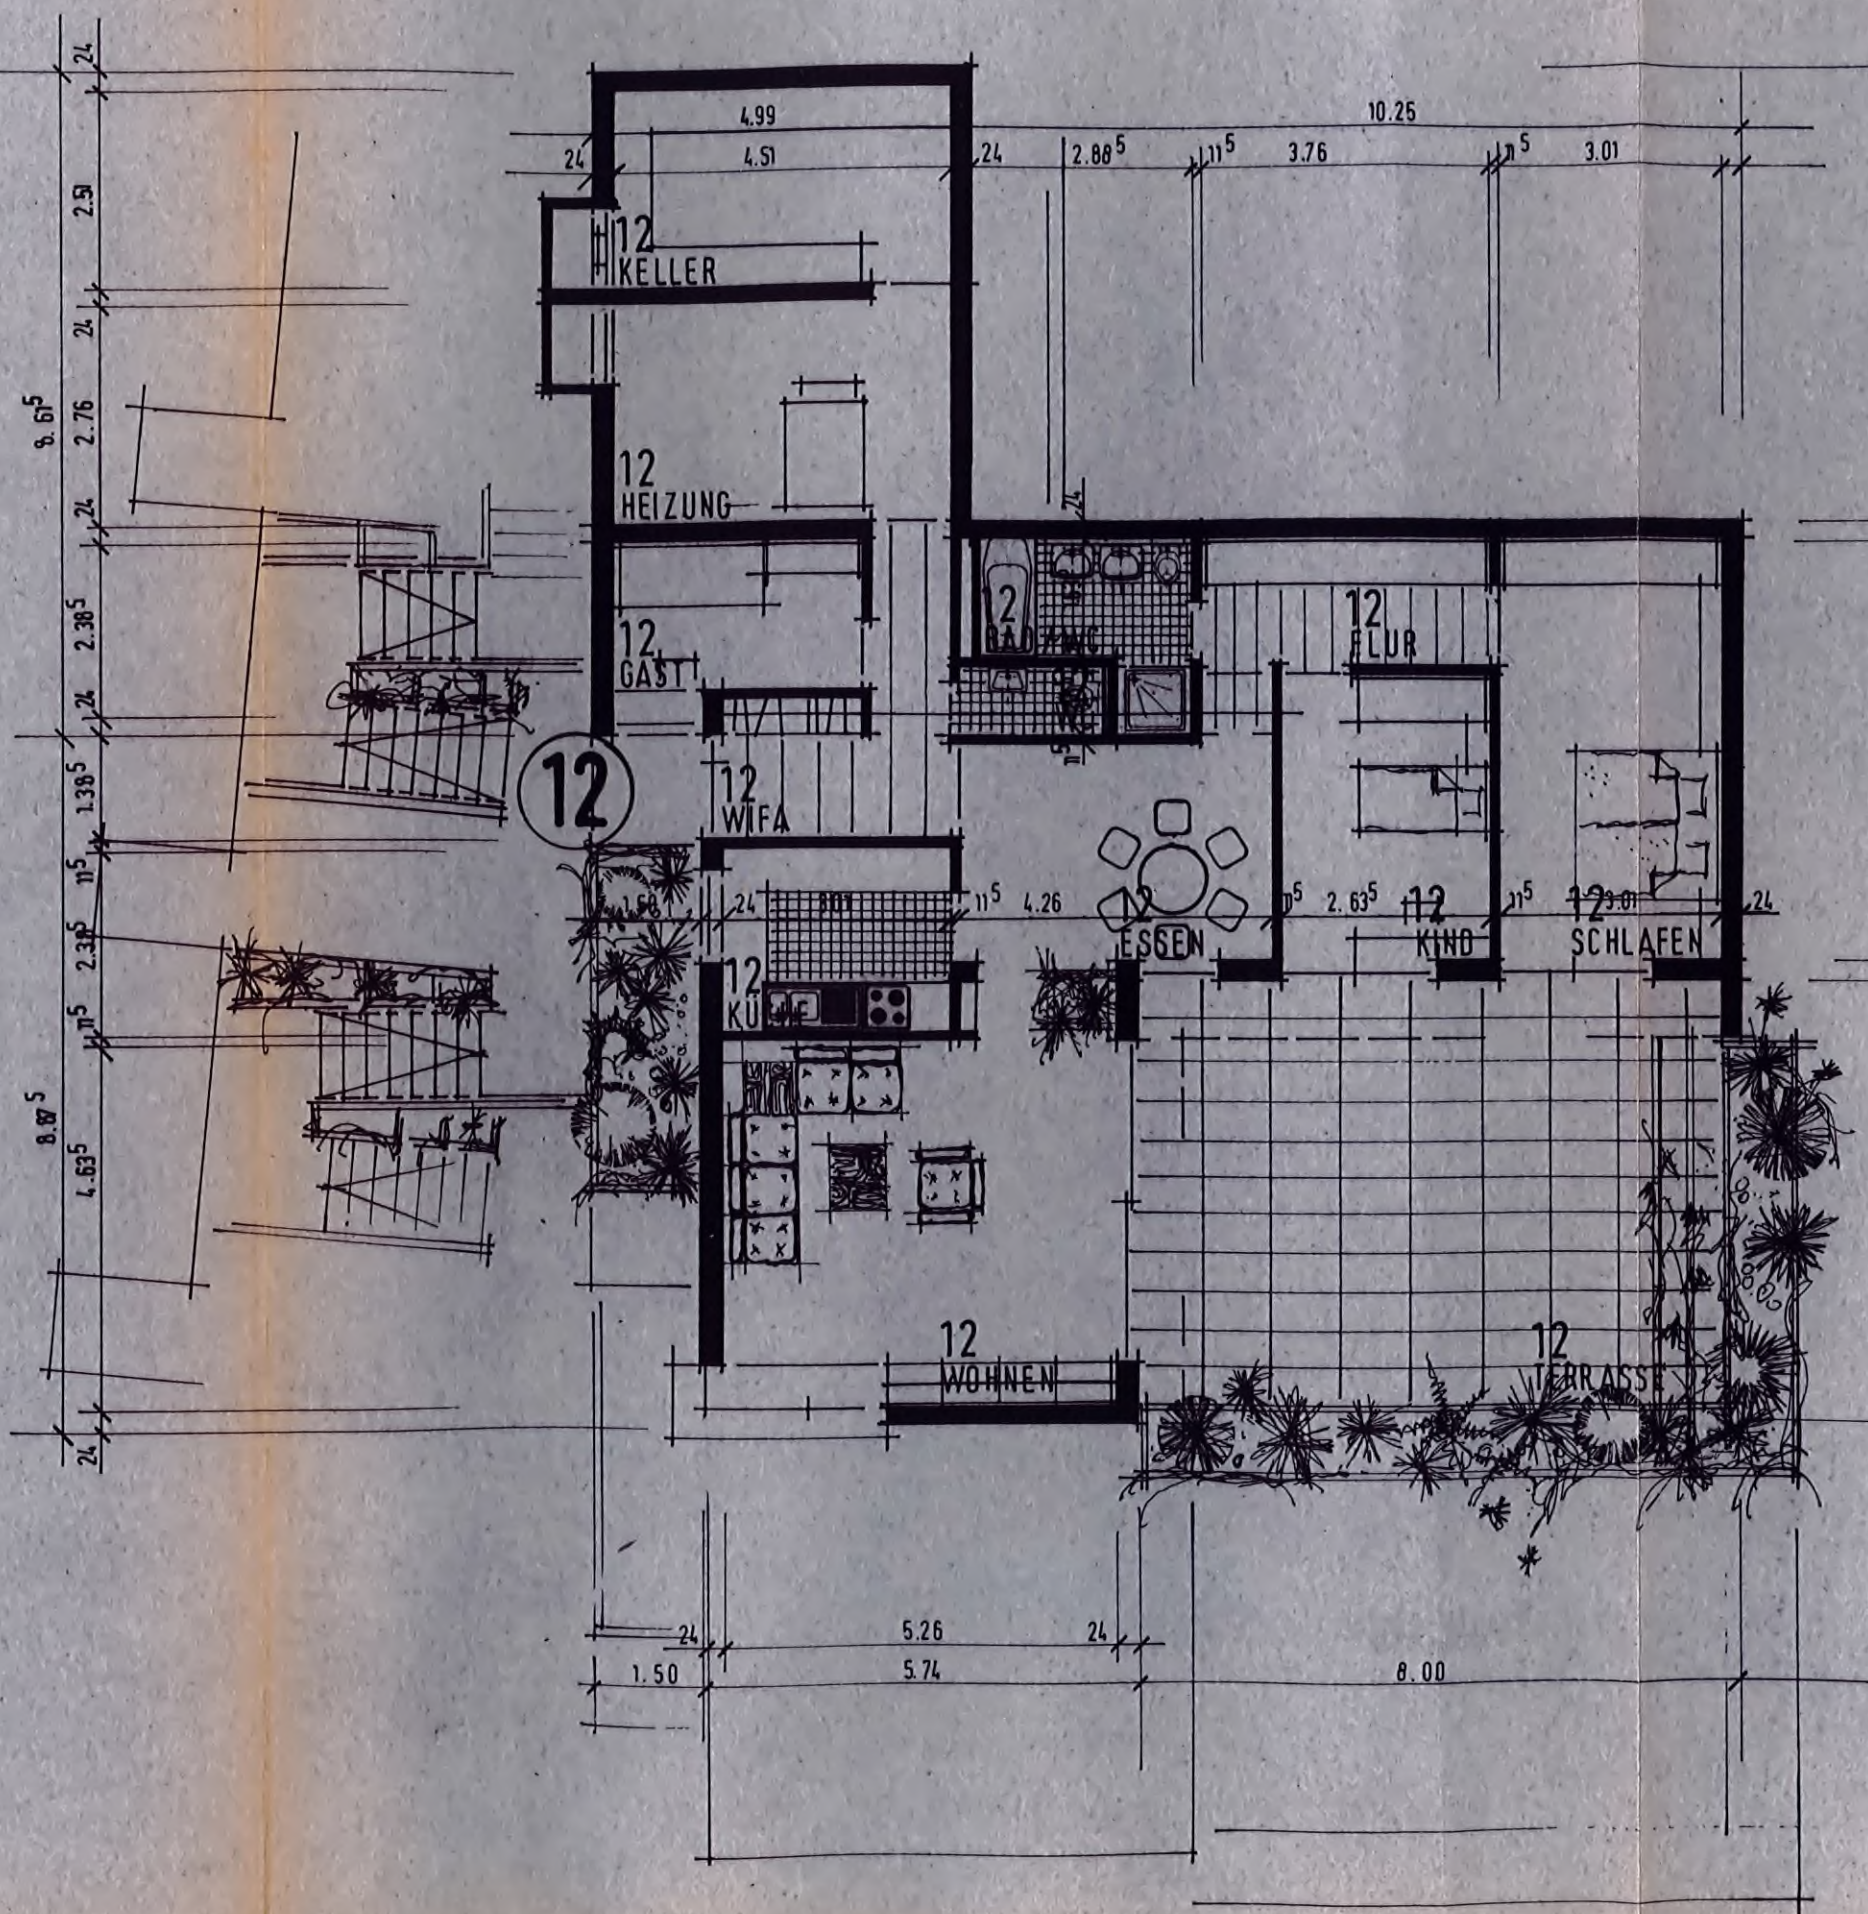

BACKNANG:
DIE BAUHERSCHAFT:

DEN 25. MÄRZ 1983
DIE ARCHITEKTEN:

FREIE ARCHITEKTEN
GÜNTHER BLANK
GÜNTHER BÜCKLE
7150 BACKNANG
GERBERSTR. 13 RUF 62018

Team-Bau GmbH
Wohnungsunternehmen K.O. 7150 Backnang
Gerberstr. 13