


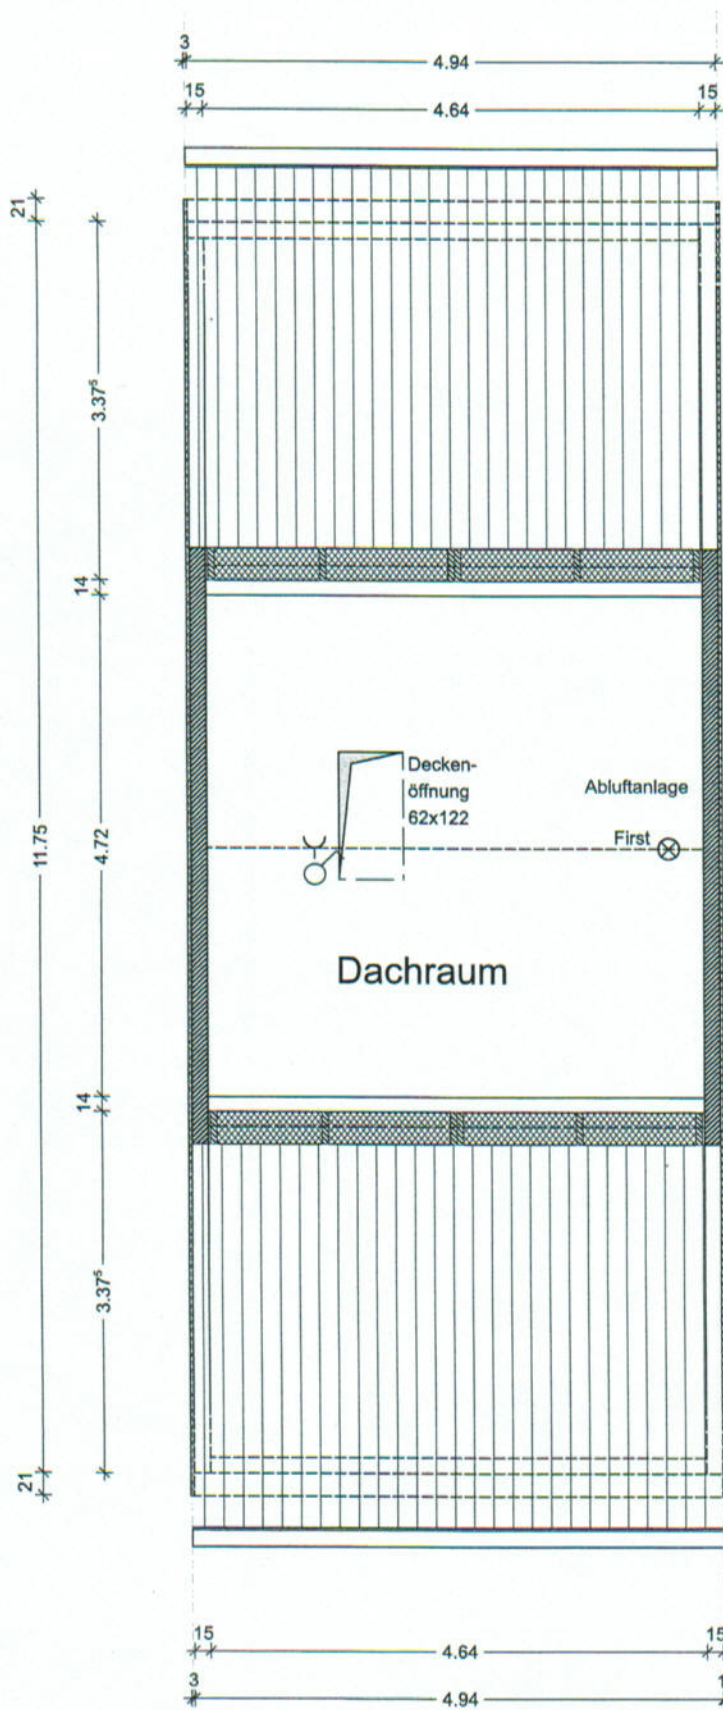

LEGENDE

Legende Elektro:

	Steckdose
	Doppelsteckdose
	Telefondose
	SAT Dose
	Elektroherd
	Spülmaschine
	Kühlschrank
	Dunstabzug
	Brennstelle
	Niedervolt-Spot-Lights
	Wandlampe
	Ausschalter
	Kontrollschalter
	Serienschalter
	Jalousieschalter
	Wechselschalter
	Klingeltaster
	Kreuzschalter
	Sprechstelle
	Unterverteilung

Legende Sonstiges:

HK=Heizkörper
HTW=Handtuchwärmer
BEL=Bodeneinlauf
BR=Brüstung
OKR=Oberkante Decke
UKD=Unterkante Decke
DD=Deckendurchbruch
WDB=Wanddurchbruch
GF=Grundfläche
LÜ=Fensterlüfter
AZ=Aussenzapfstelle
BF=Bodenfliesen
WF=Wandfliesen
SA=Sicherheitsgriff abschließbar
RM=elektr. Rolladenantrieb mit Jalousieschalter

Fenster und Türhöhen sind Rohbaumaass

Ausstattung
 Eingangstürmodell: A
 Innentüren: Weißlack
 Türgriffe: Rosina R
 Treppenstufen: Buche Parkett, keilgezinkt, lamelliert
 Handlauf: Buche Rundholz/Edelstahlhalter
 Sanitäröbekte: Format
 Armaturen: Format Delta
 Fensterbänke: Marmor weiß
 Terrassenplatten: Rot
 Fliesen: siehe Bestellung
 Küche: siehe Küchenplan

C		
B		
A		
Index	Datum	Änderung

raumhaus	
Projekt:	Rösrath
Käufer:	Fam. Lahchiri
M=1:50	DACHRAUM
Haus	7
Gezeichnet	Datum
Dipl.Ing.TK	11.02.2010

Heinrich Wengert Bau GmbH
Röllbacher Str. 16
63911 Klingenberg
Telefon: 09372/2468
Fax: 09372/20448

Datum: _____

Unterschrift: _____