

LEGENDE

Legende Elektro:

	Steckdose
	Doppelsteckdose
	Telefondose
	SAT Dose
	Elektroherd
	Spülmaschine
	Kühlschrank
	Dunstabzug
	Brennstelle
	Niedervolt-Spot-Lights
	Wandlampe
	Ausschalter
	Kontrollschalter
	Serienschalter
	Jalousieschalter
	Wechselschalter
	Klingeltaster
	Kreuzschalter
	Sprechstelle
	Unterverteilung


Legende Sonstiges:

HK=Heizkörper
HTW=Handtuchwärmer
BEL=Bodeneinlauf
BR=Brüstung
OKR=Oberkante Decke
UKD=Unterkante Decke
DD=Deckendurchbruch
WDB=Wanddurchbruch
GF=Grundfläche
LÜ= Fensterlüfter
AZ=Aussenzapfstelle
BF=Bodenfliesen
WF=Wandfliesen
SA=Sicherheitsgriff abschließbar
RM=elektr. Rollladenantrieb mit Jalousieschalter

Fenster und Türhöhen sind Rohbaumass

Ausstattung

Eingangstürmodell:	A
Innentüren:	Weißlack
Türgriffe:	Rosina R
Treppenstufen:	Buche Parkett, keilgezinkt, lamelliert
Handlauf:	Buche Rundholz/Edelstahlhalter
Sanitärobjekte:	Format
Armaturen:	Format Delta
Fensterbänke:	Marmor weiß
Terrassenplatten:	Rot
Fliesen:	siehe Bestellung
Küche:	siehe Küchenplan

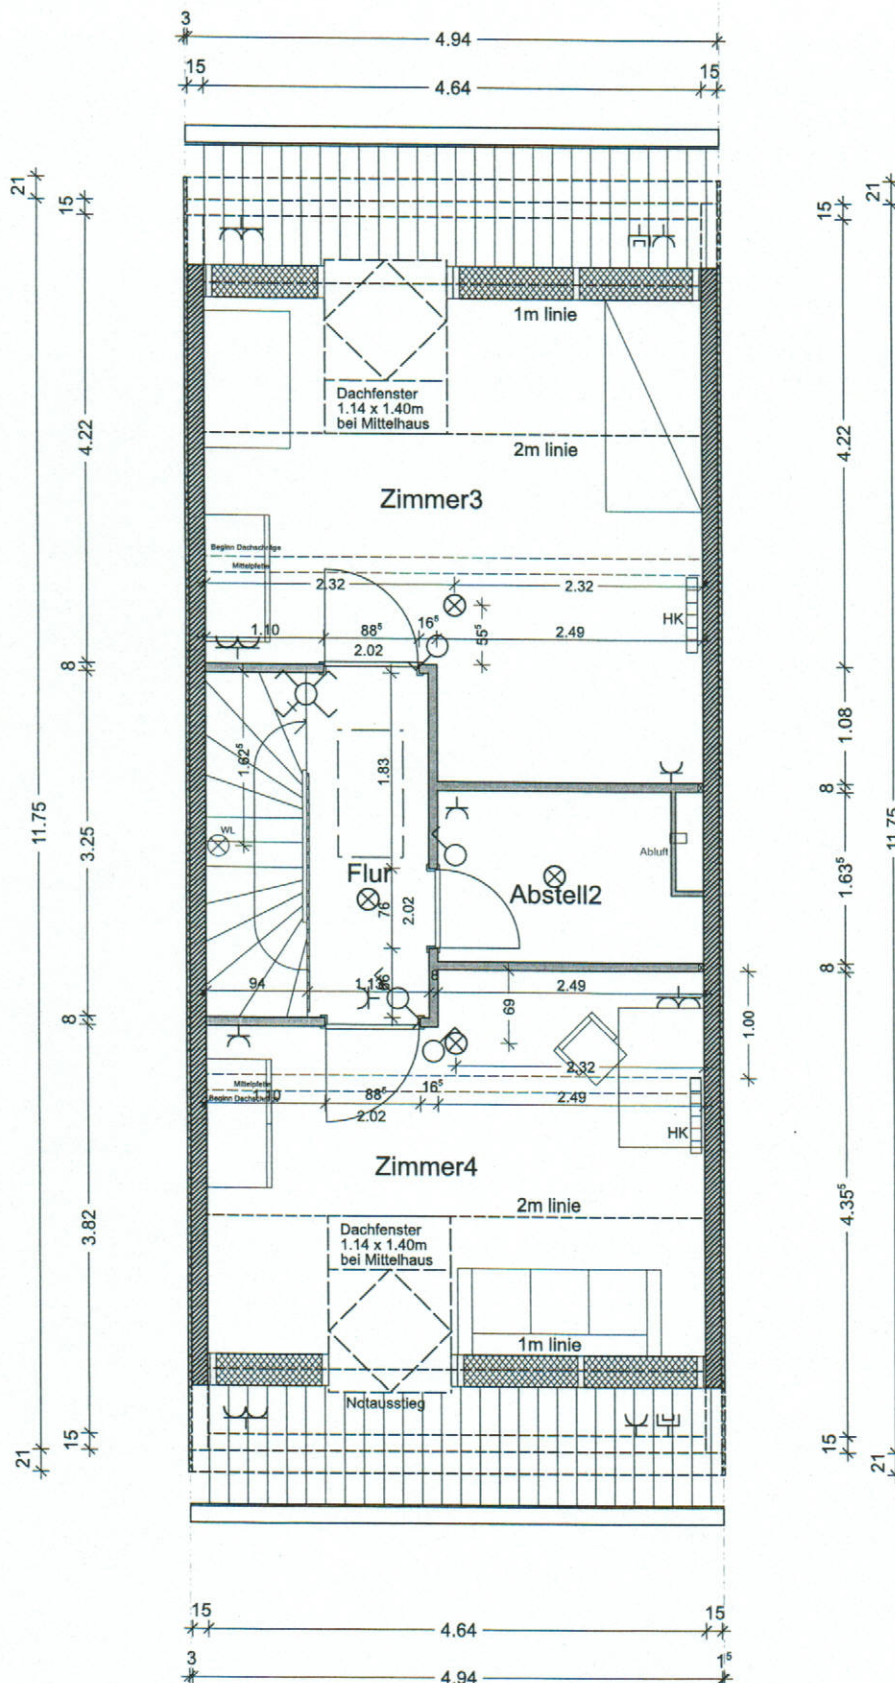

Datum: _____

Unterschrift: _____

C		
B		
A		
Index	Datum	Änderung
Projekt:	Rösrath	
Käufer:	Fam. Lahchiri	
M=1:50	DACHGESCHOSS	
Haus	7	Gezeichnet Datum Dipl.Ing.TK 11.02.2010
Heinrich Wangerter Bau GmbH Röllbacher Str. 16 83911 Klingenberg Telefon: 08372/408780 Fax: 08372/4087818		