

LEGENDE

Legende Elektro:

- Steckdose
- Doppelsteckdose
- Telefondose
- SAT Dose
- Elektroherd
- Spülmaschine
- Kühlschrank
- Dunstabzug
- Brennstelle
- Niedervolt-Spot-Lights
- Wandlampe
- Ausschalter
- Kontrollschalter
- Serienschalter
- Jalousieschalter
- Wechselschalter
- Klingeltaster
- Kreuzschalter
- Sprechstelle
- Unterverteilung

Legende Sonstiges:

- HK=Heizkörper
- HTW=Handtuchwärmer
- BEL=Bodeneinlauf
- BR=Brüstung
- OKR=Oberkante Decke
- UKD=Unterkante Decke
- DD=Deckendurchbruch
- WDB=Wanddurchbruch
- GF=Grundfläche
- LÜ=Fensterlüfter
- AZ=Aussenzapfstelle
- BF=Bodenfliesen
- WF=Wandfliesen
- SA=Sicherheitsgriff abschließbar
- RM=elektr. Rollladenantrieb mit Jalousieschalter

Fenster und Türhöhen sind Rohbaumass

Ausstattung


- Eingangstürmodell: A
- Innentüren: Weißlack
- Türgriffe: Rosina R
- Treppenstufen: Buche Parkett, keilgezinkt, lamelliert
- Handlauf: Buche Rundholz/Edelstahlhalter
- Sanitärobjekte: Format
- Armaturen: Format Delta
- Fensterbänke: Marmor weiß
- Terrassenplatten: Rot
- Fliesen: siehe Bestellung
- Küche: siehe Küchenplan

Ausstattung komplettes Haus mit Alupanzer-Rollläden

C	
B	
A	09.03.2010 Terrassentür, Rollläden
Index	Datum Änderung

raumhaus	
Projekt:	Rösrath
Käufer:	Fam. Lahchiri
M=1:50	OBERGESCHOSS
Haus	7
	Gezeichnet Datum
	Dipl.Ing.TK 11.02.2010

Heinrich Wengert Bau GmbH	
Röllbacher Str. 16	
63911 Klingenberg	
Telefon: 09372/408780	
Fax: 09372/4087818	

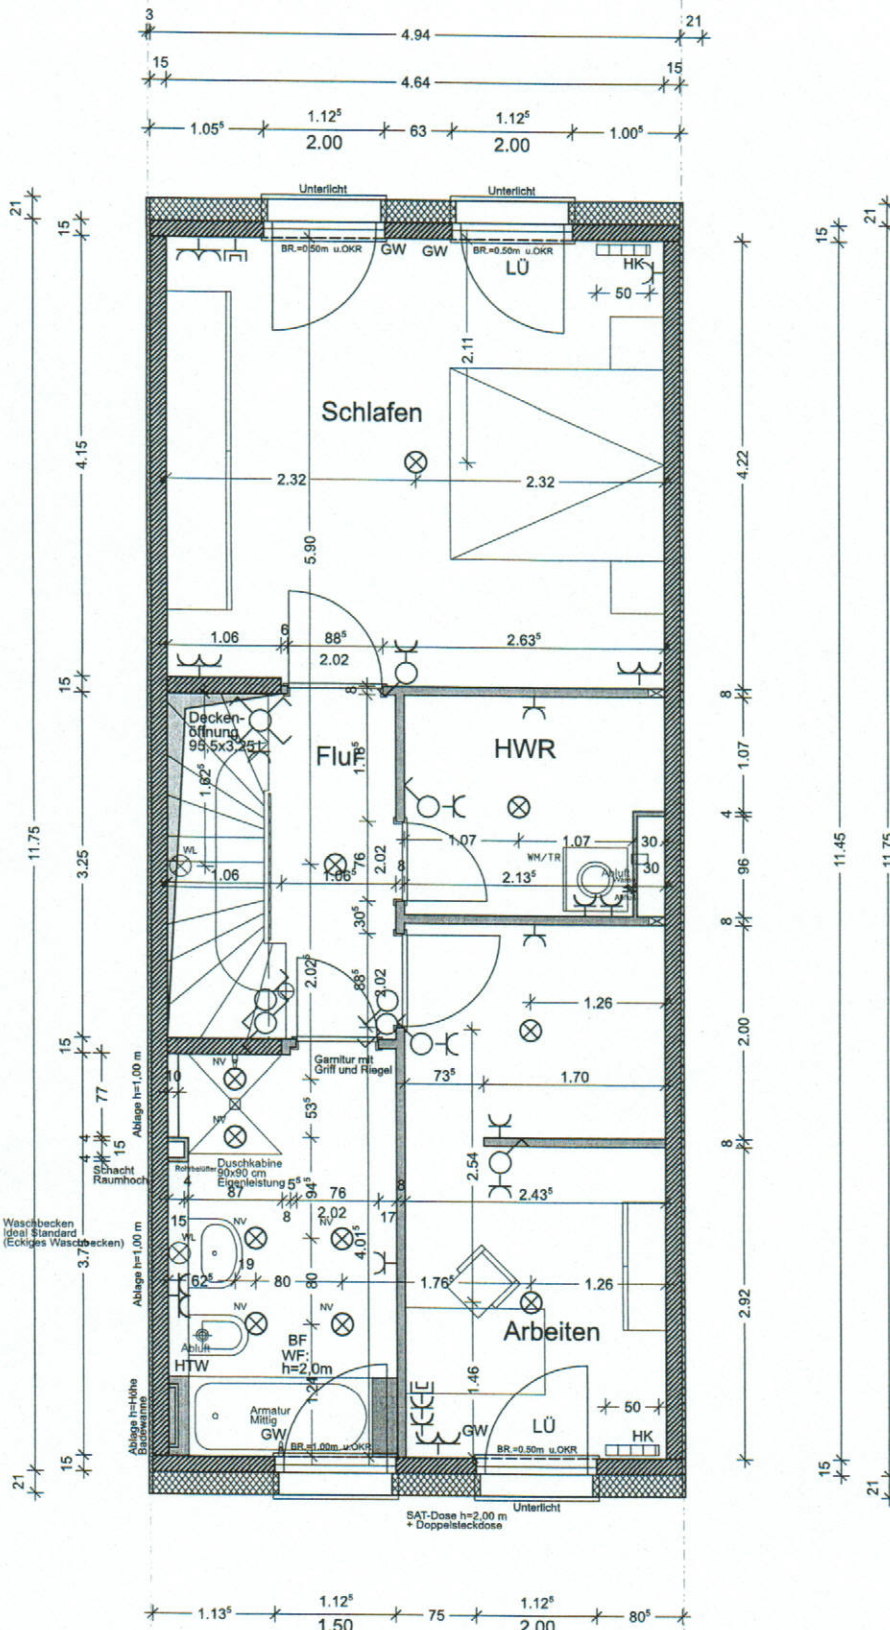

Datum: _____

Unterschrift: _____