



HOBRECHTSTRASSE 12

WOHNUNG ERDGESCHOSS LINKS

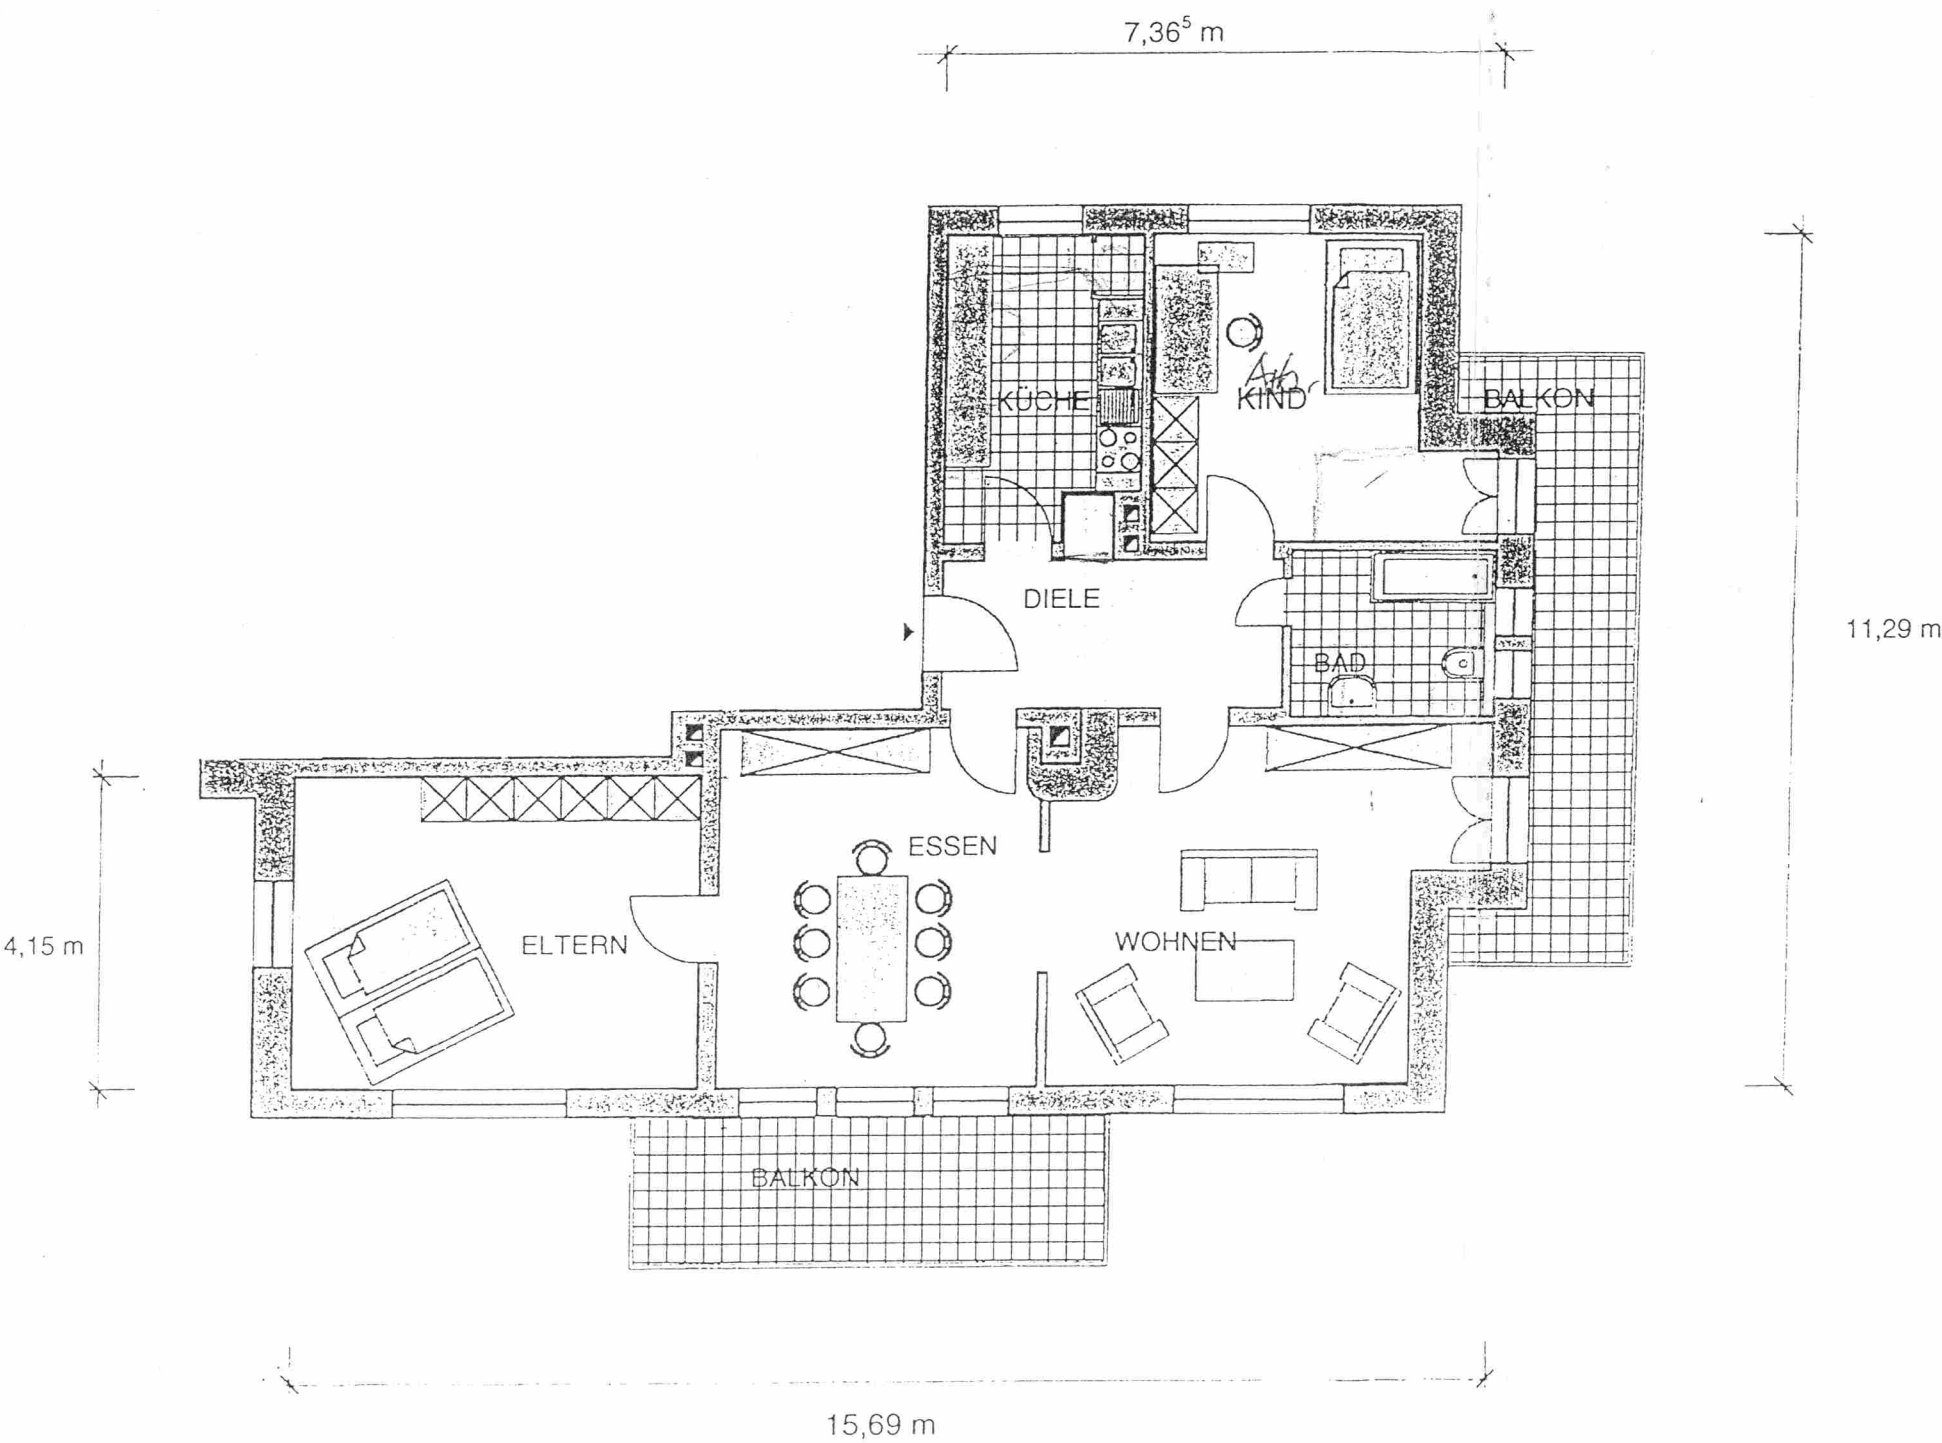


WOHNRAUM	25,95 qm
ELTERN <i>Eltern</i>	15,85 qm
KIND <i>Essen</i>	18,98 qm
KIND <i>Eltern</i>	20,93 qm
KÜCHE	10,03 qm
DIELE	9,00 qm
BAD	5,61 qm
BALKON (zu ½)	6,40 qm
BALKON (zu ½)	6,38 qm
GESAMT	119,13 qm

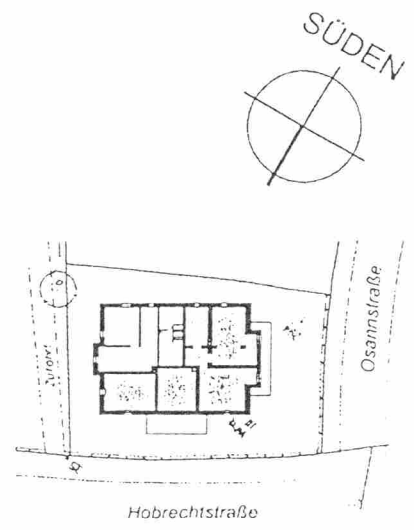

Grundstück 586 qm

Wiederaufbau Hobrechtstraße 12
Erägerchen und Lobergerchen M 1/100

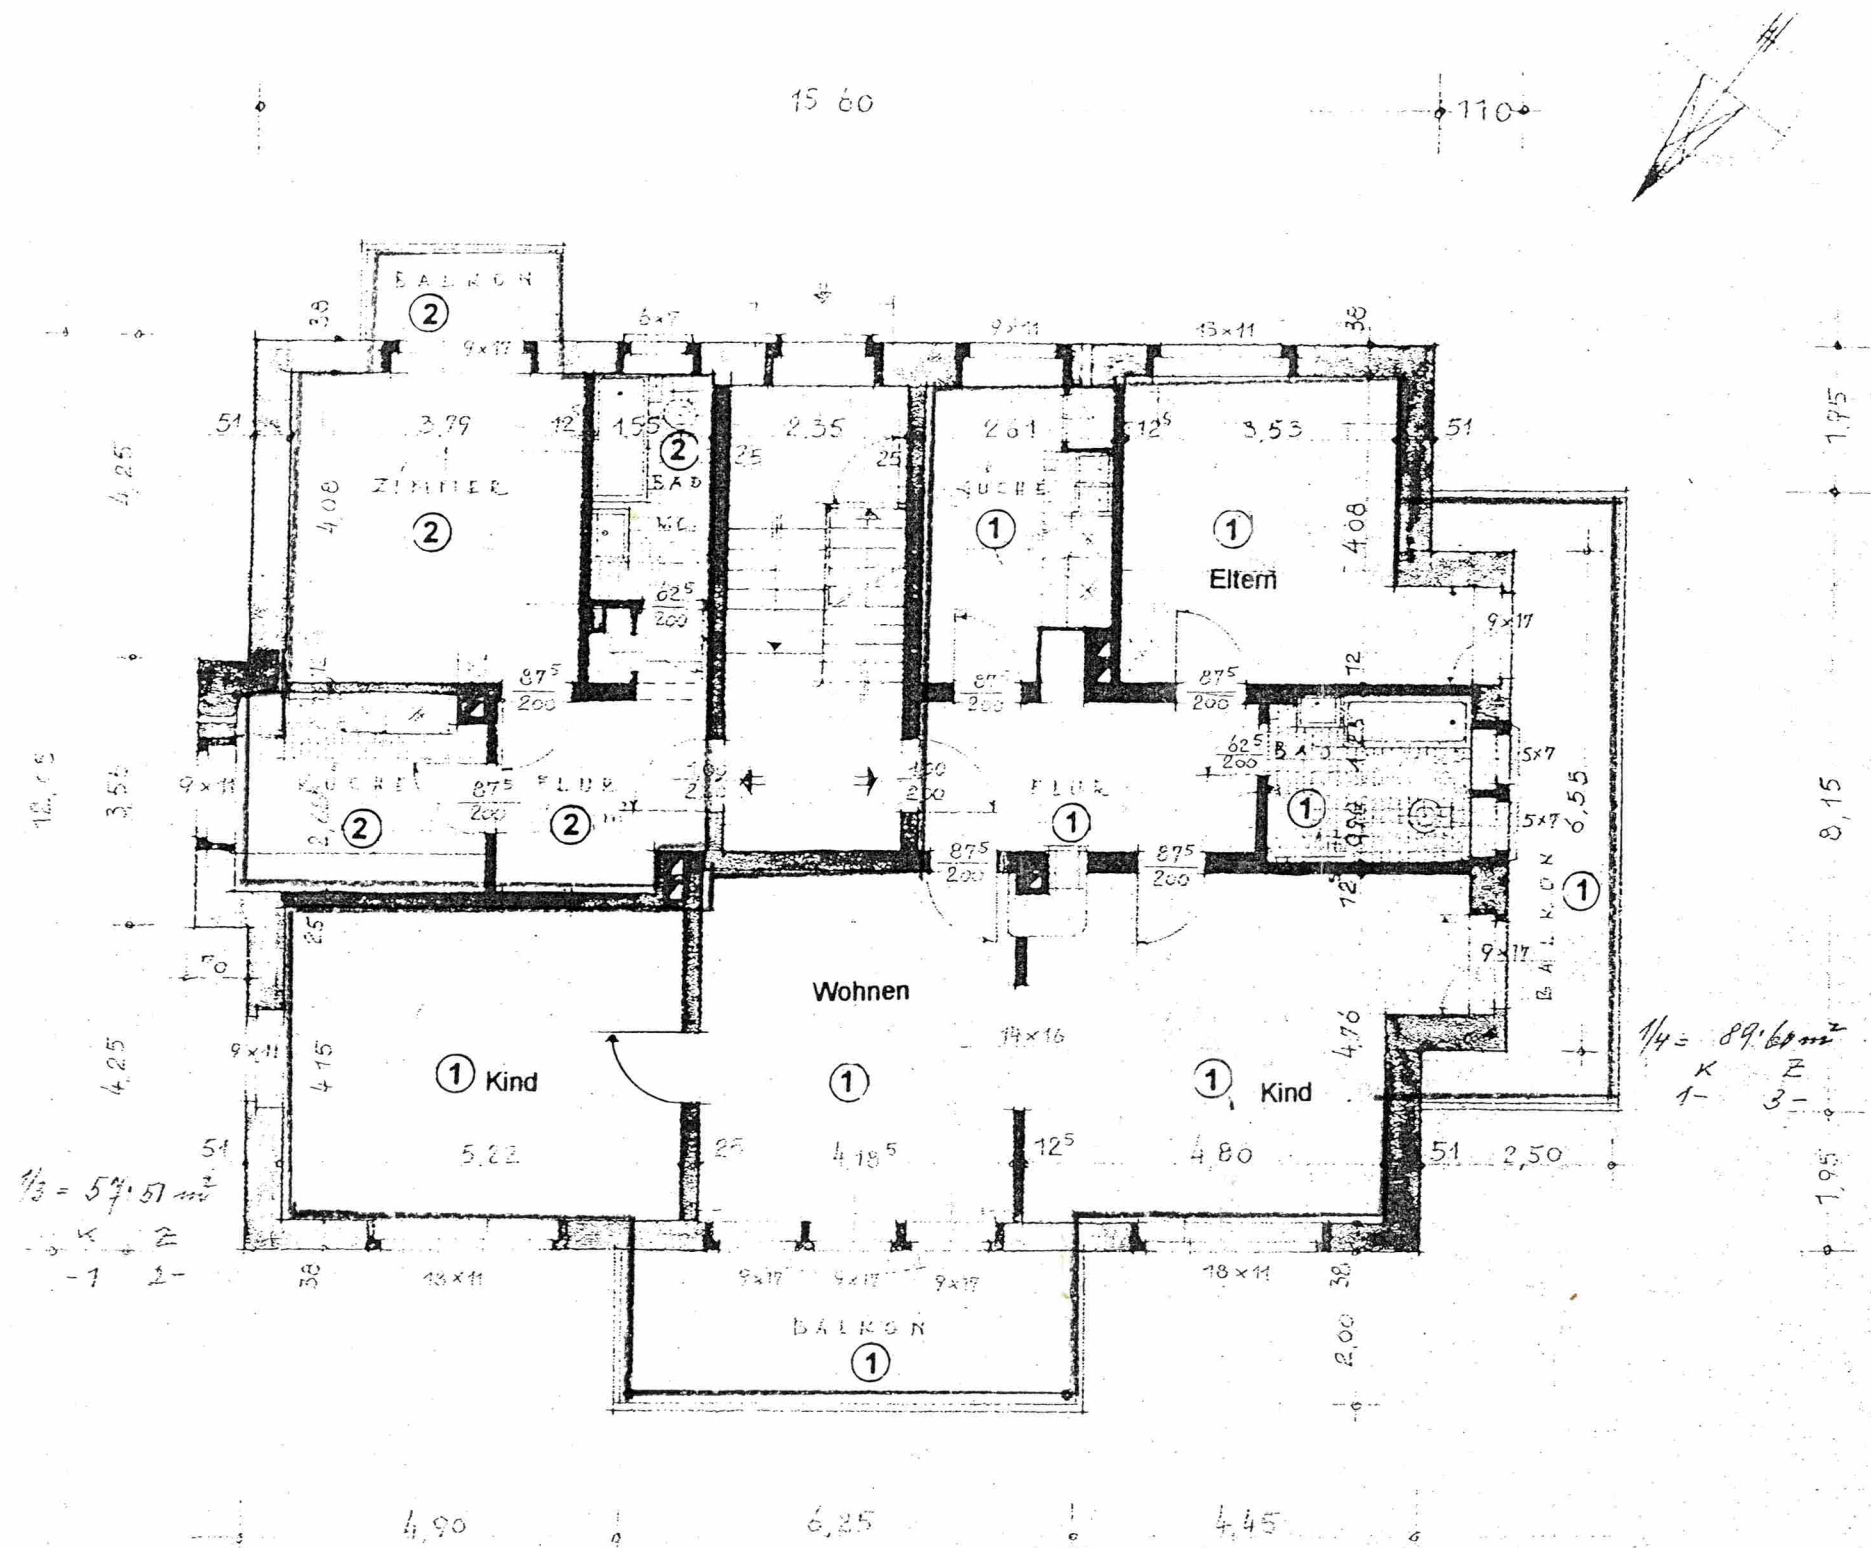

Abgeschlossenheitserklärung

Hobrechtstraße 12
64285 Darmstadt

Grundriss EG
M 1/100

Antragsteller:

Müller und Goldmann, GbR
Sandbergstraße 75
64285 Darmstadt

Planung:

wallway planungsgruppe
Wienerstr. 66
64287 Darmstadt
Tel.: 06151-420 699