

ST24-30G-RE


ERSTELLT AM

11. September 2026

DETAILS

Etagen: 1

Räume: 4

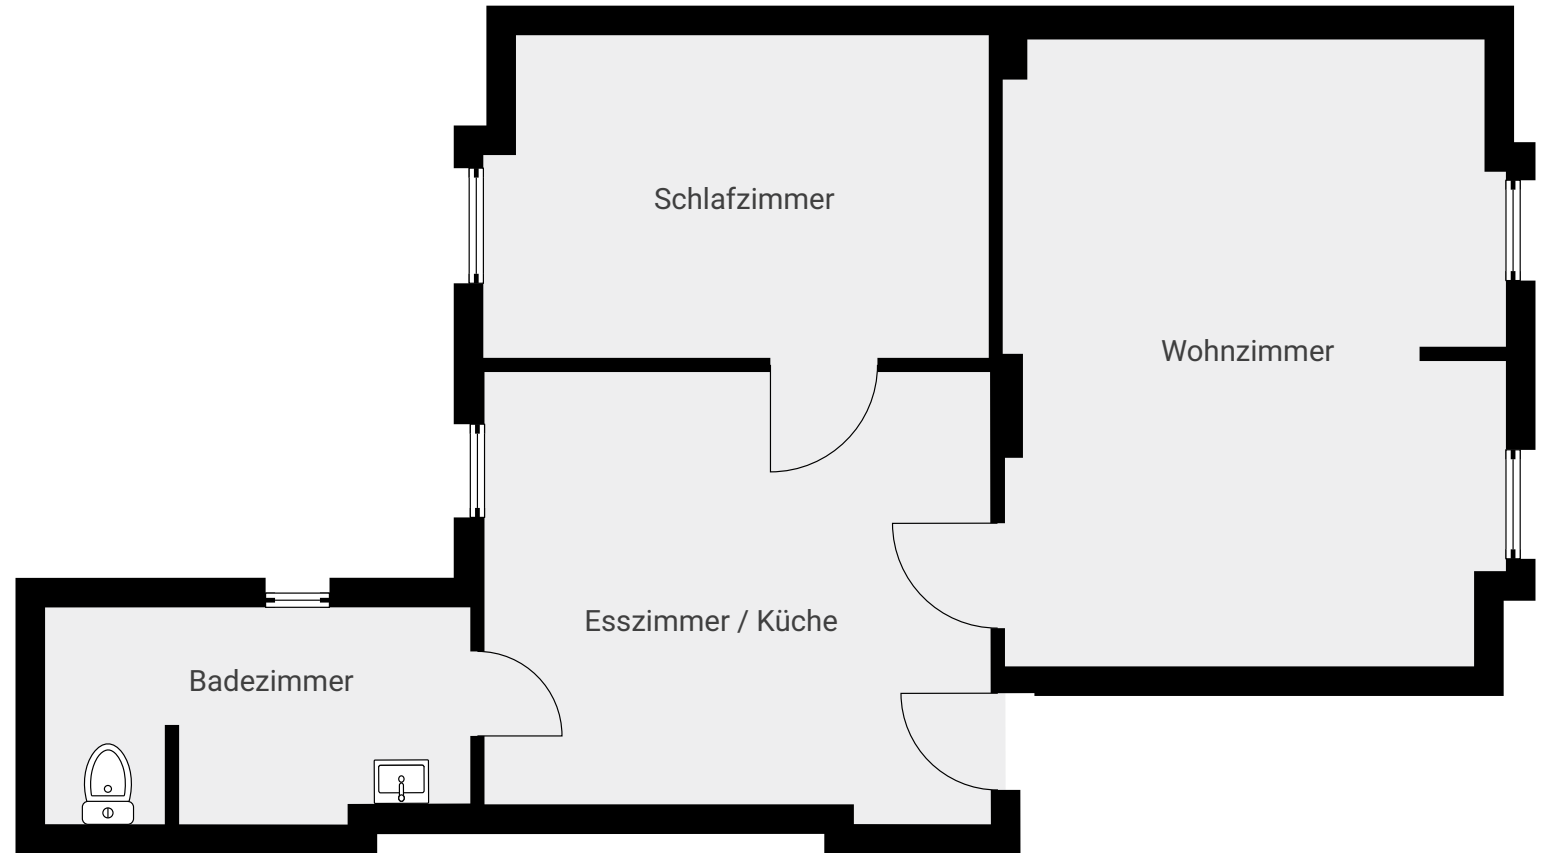

DIESER GRUNDRISS WIRD OHNE JEGLICHE
GEWÄHRLEISTUNG ZUR VERFÜGUNG GESTELLT.
SENSOPIA LEHNT JEDE GARANTIE AB,
EINSCHLIESSLICH, OHNE EINSCHRÄNKUNG,
ZUFRIEDENSTELLENDER QUALITÄT ODER
GENAUIGKEIT DER ABMESSUNGEN.

0.0 0.5 1.0 1.5 2.0m
1:64