



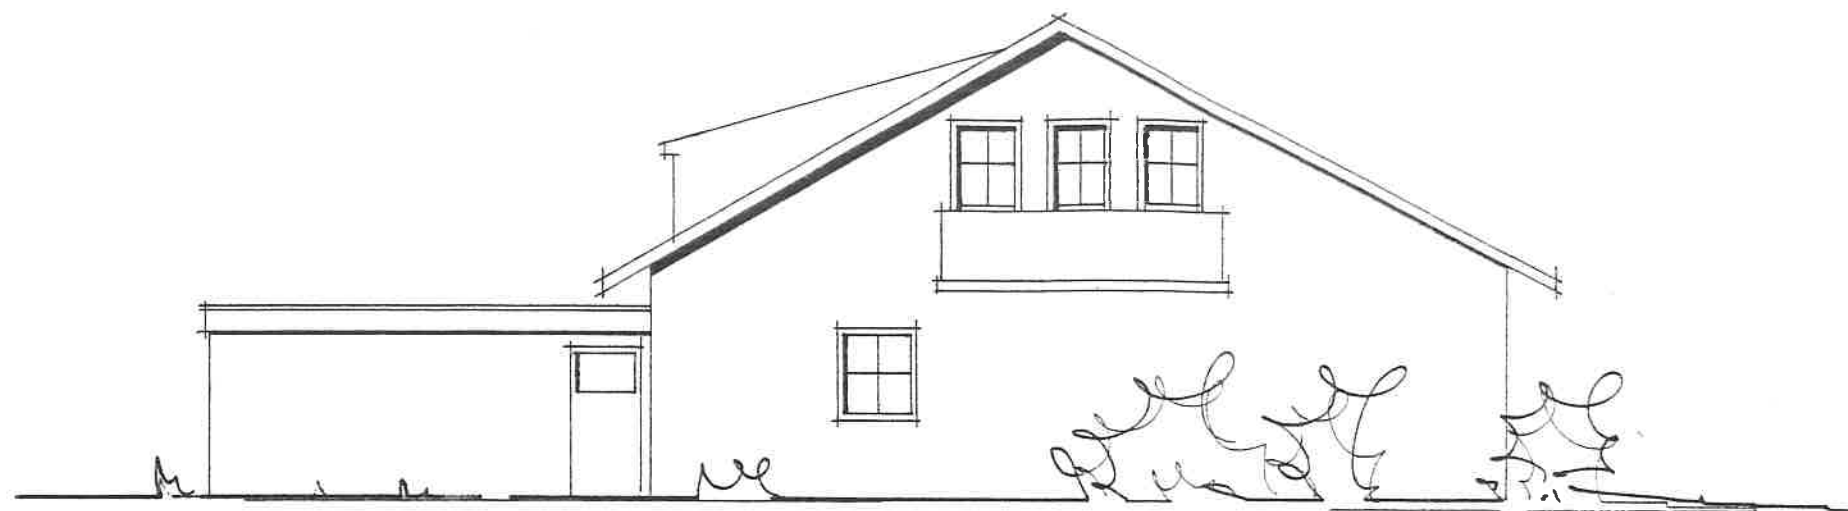

WESTEN

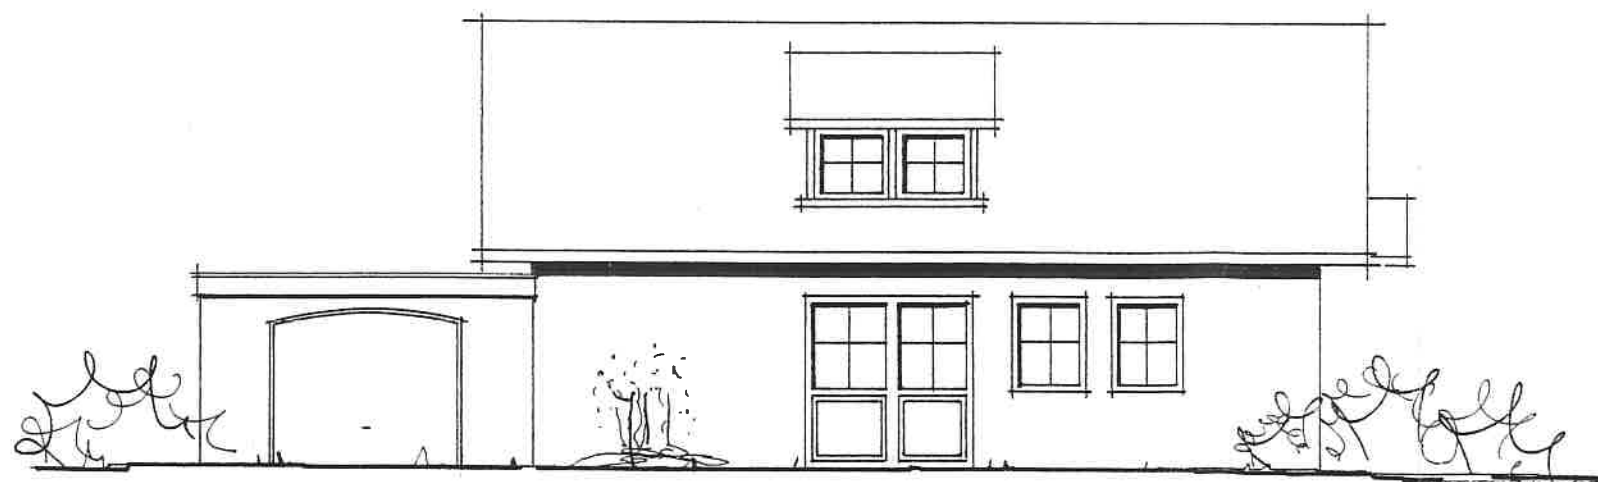

NORDEN


Bauvorhaben : Neubau eines Einfamilienhauses mit Garage

Bauherr : Lothar Gräfe, 'Sonnenweg 8,
8057 Dietersheim


Bauort : Auf den Röthen, 2124 Amelinghausen

Darstellung : Ansichten, 1 : 100

Planung : Jürgen Bulla Architekt, Im Dorfe 5b,
2124 Amelinghausen

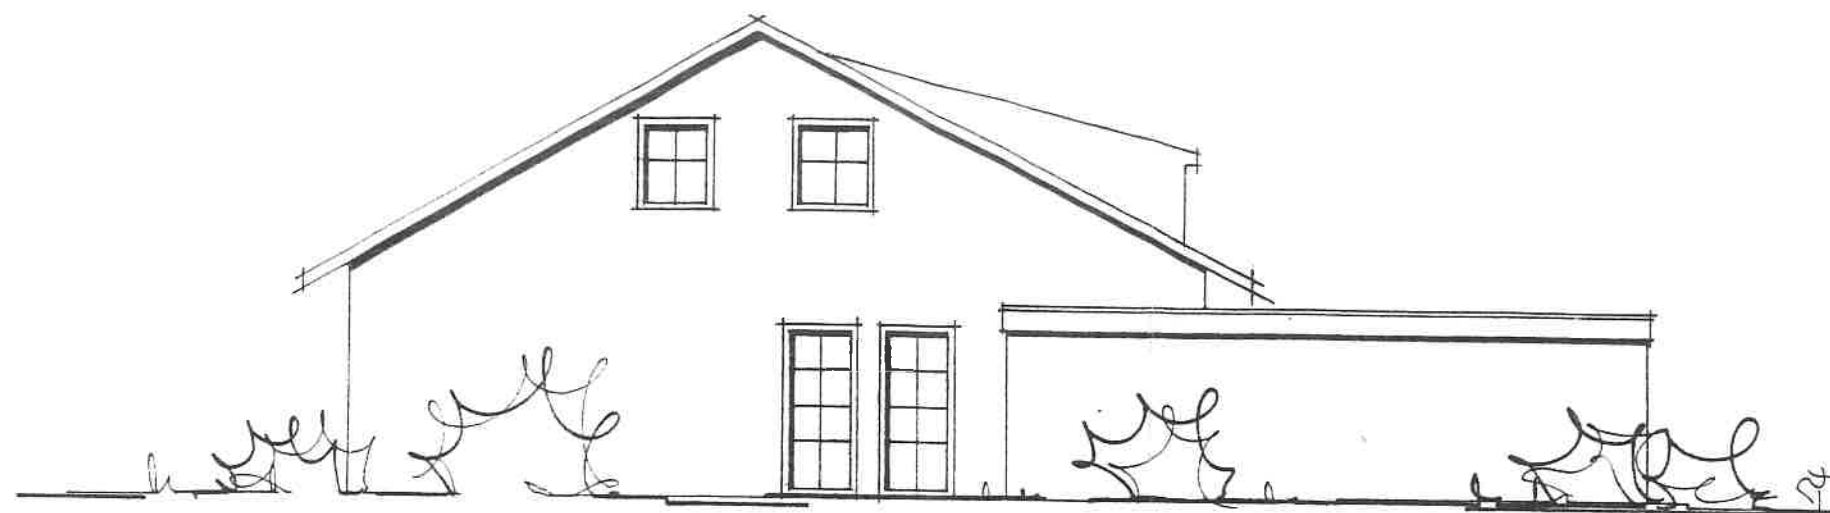

OSTEN

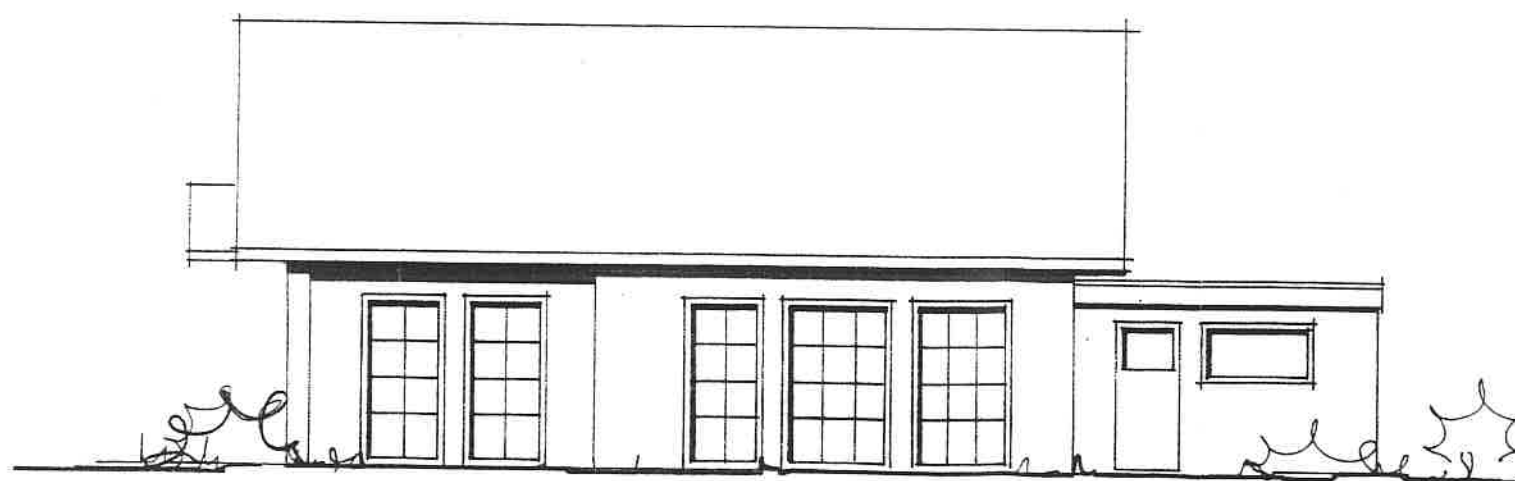

SÜDEN

Bauvorhaben : Neubau eines Einfamilienhauses mit Garage


Bauherr : Lothar Gräfe, Sonnenweg 8,
8057 Dietersheim

Bauort : Auf den Röthen, 2124 Amelinghausen

Darstellung : Ansichten, 1 : 100

Planung : Jürgen Bulla Architekt, Im Dorfe 5b,
2124 Amelinghausen

Amelinghausen, 10.03.92

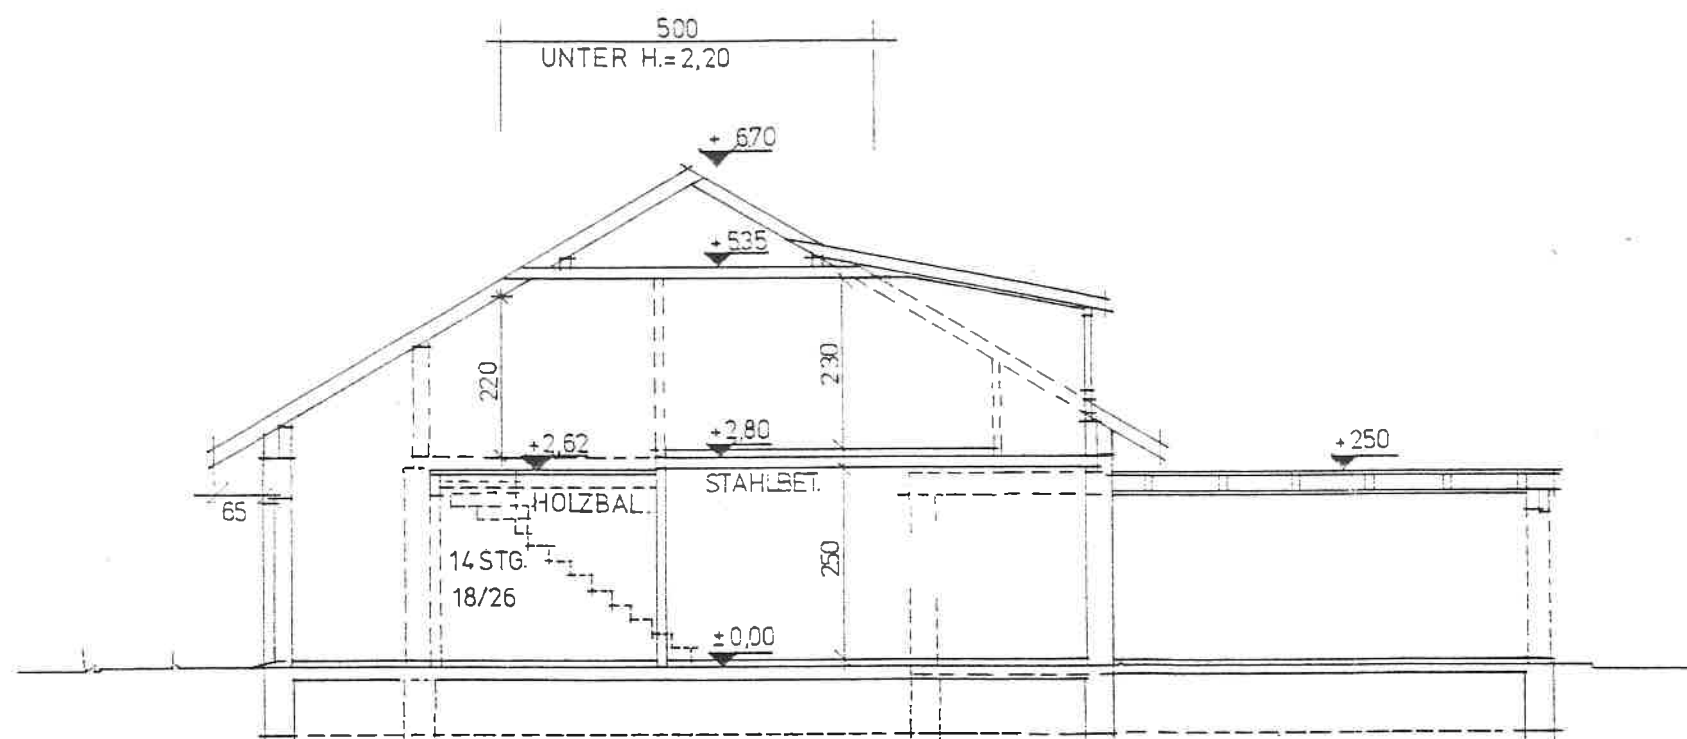

SCHNITT

Bauvorhaben : Neubau eines Einfamilienhauses mit Garage



Bauherr : Lothar Gräfe, Sonnenweg 8,
8057 Dietersheim

Bauort : Auf den Röthen, 2124 Amelinghausen


Darstellung : Schnitt, 1 : 100

Planung : Jürgen Bulla Architekt, Im Dorfe 5b,
2124 Amelinghausen

SÄMTLICHE MAßE SIND AM BAU ZU ÜBERPRÜFEN !
ÖFFNUNGSMÄßE SIND HINTERMAUERWERKSMÄßE !

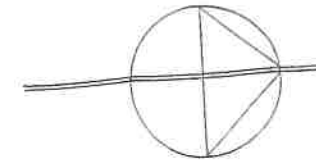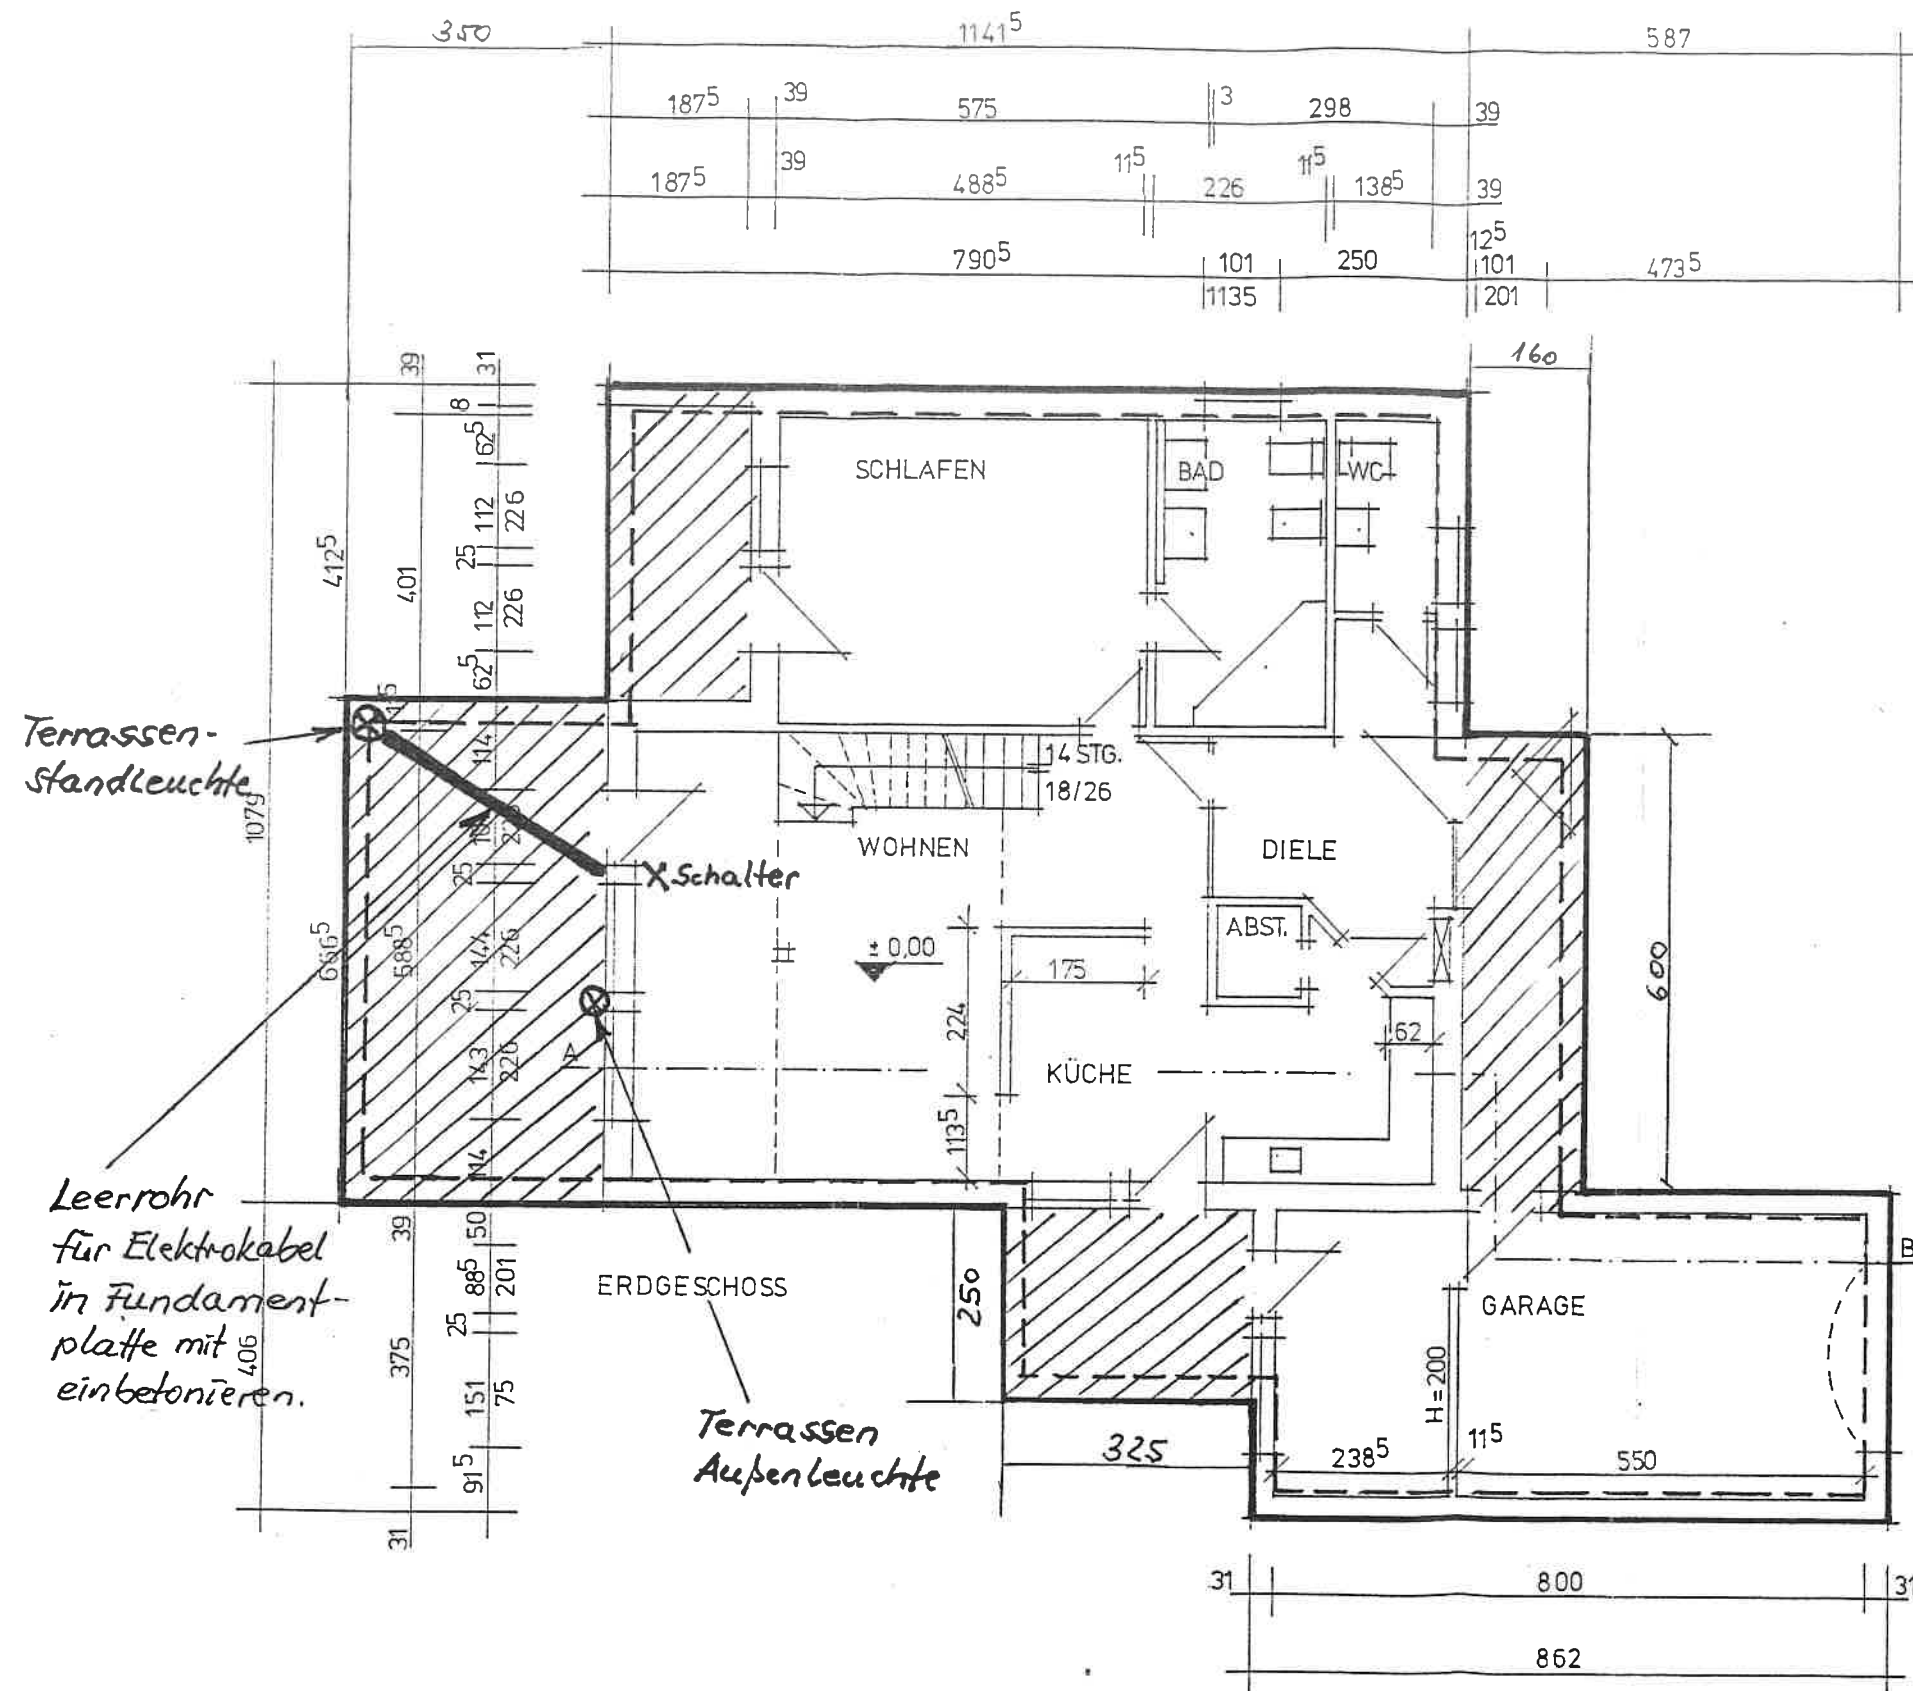

Fundamentplatte
inkl. Terrassen,
Garage u.
Eingangsbereich

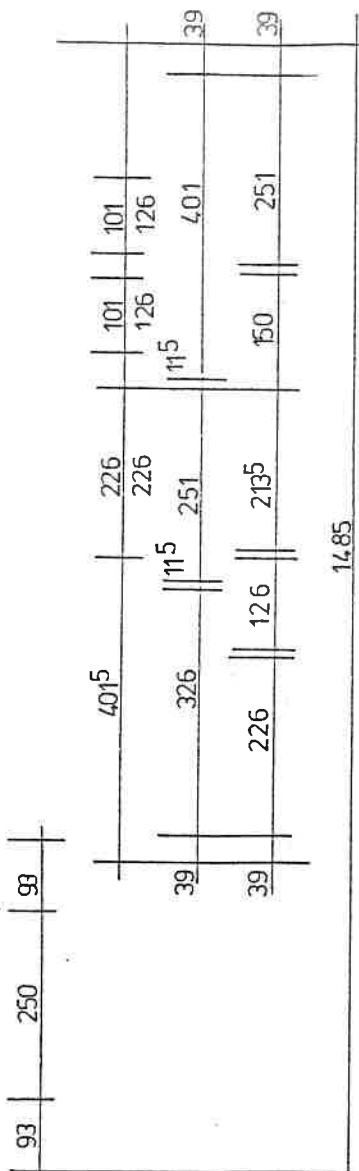

Bauvorhaben : Neubau eines Einfamilienhauses mit Garage


Bauherr : Lothar Gräfe, Sonnenweg 8,
8057 Dietersheim

Bauort : Auf den Röthen, 2124 Amelinghausen

Darstellung : Grundriss Erdgeschoss, 1 : 100

Planung : Jürgen Bulla Architekt, Im Dorfe 5b,
2124 Amelinghausen

SÄMTLICHE MAßE SIND AM BAU ZU ÜBERPRÜFEN !
ÖFFNUNGSMÄßE SIND HINTERMAUERWERKSMÄßE

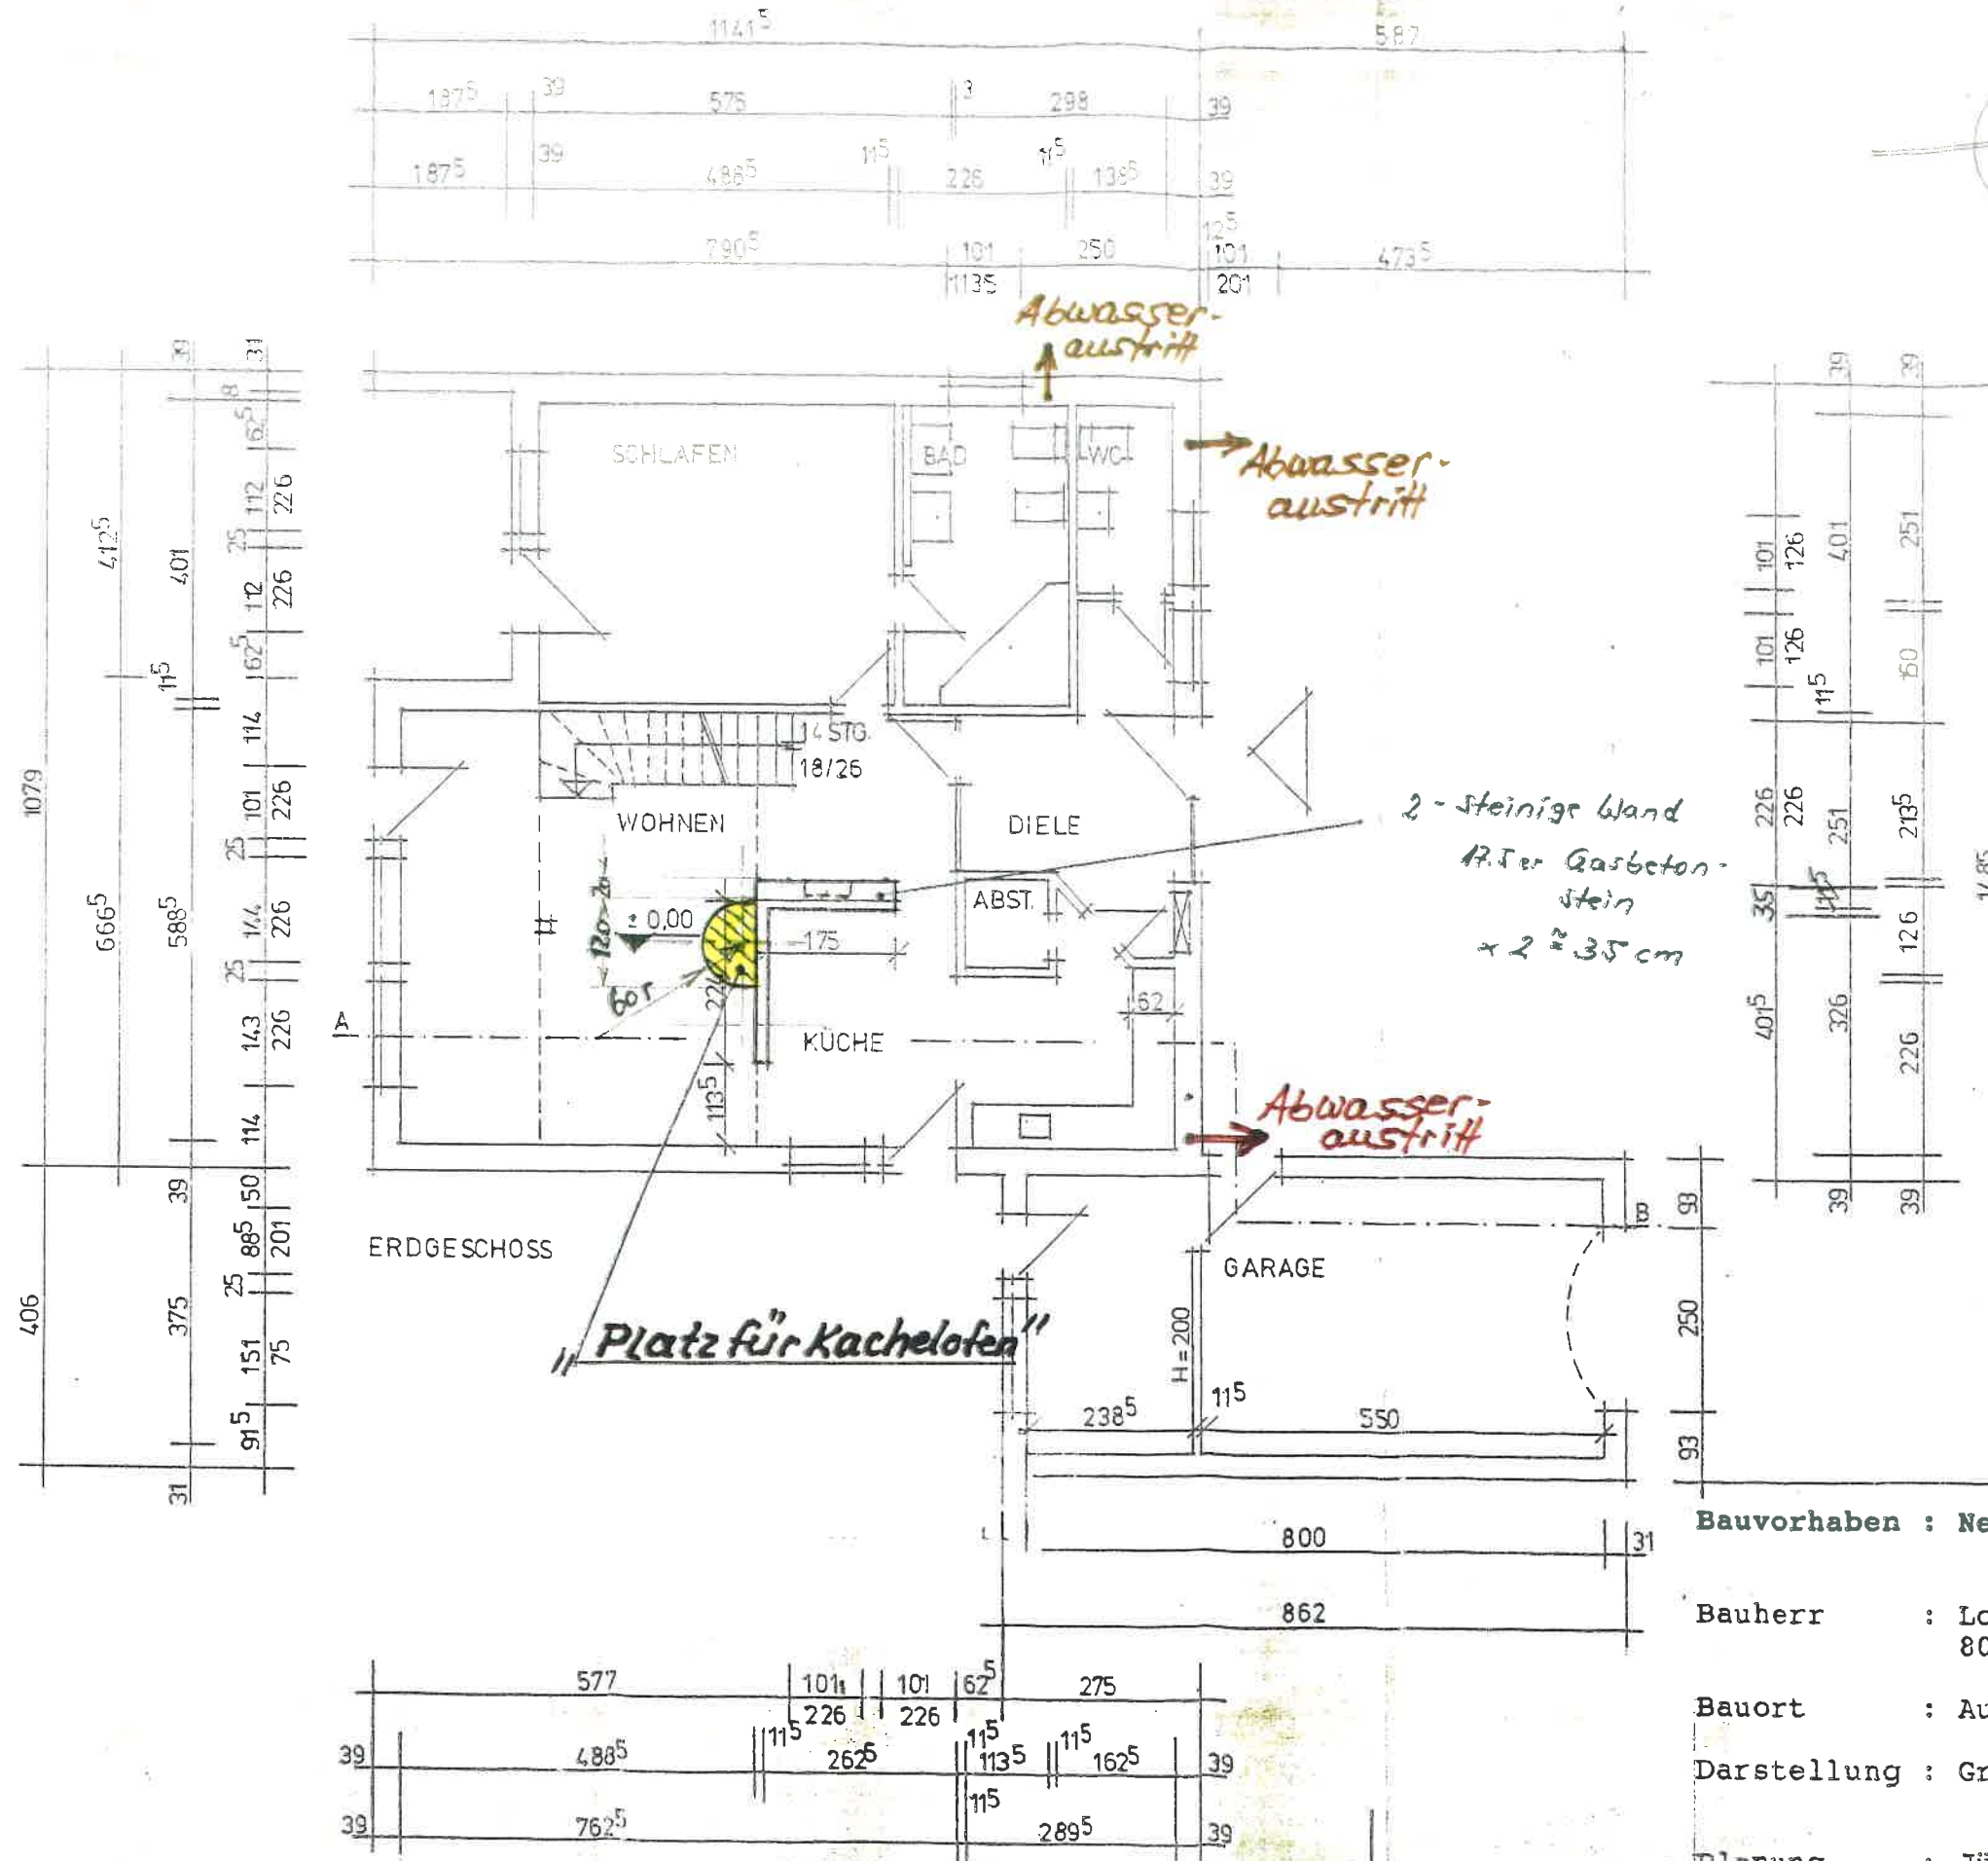

Ausführung für:
a. Heizungsinstallateur
b. Estrich-Verleger

Bauvorhaben : Neubau eines Einfamilienhauses mit Garage


Bauherr : Lothar Gräfe, Sonnenweg 8,
8057 Dietersheim

Bauort : Auf den Röthen, 2124 Amelinghausen

Darstellung : Grundriss Erdgeschoss, 1 : 100

Planung : Jürgen Bulla Architekt, Im Dorfe 5b,
2124 Amelinghausen

Amelinghausen, 10.03.92

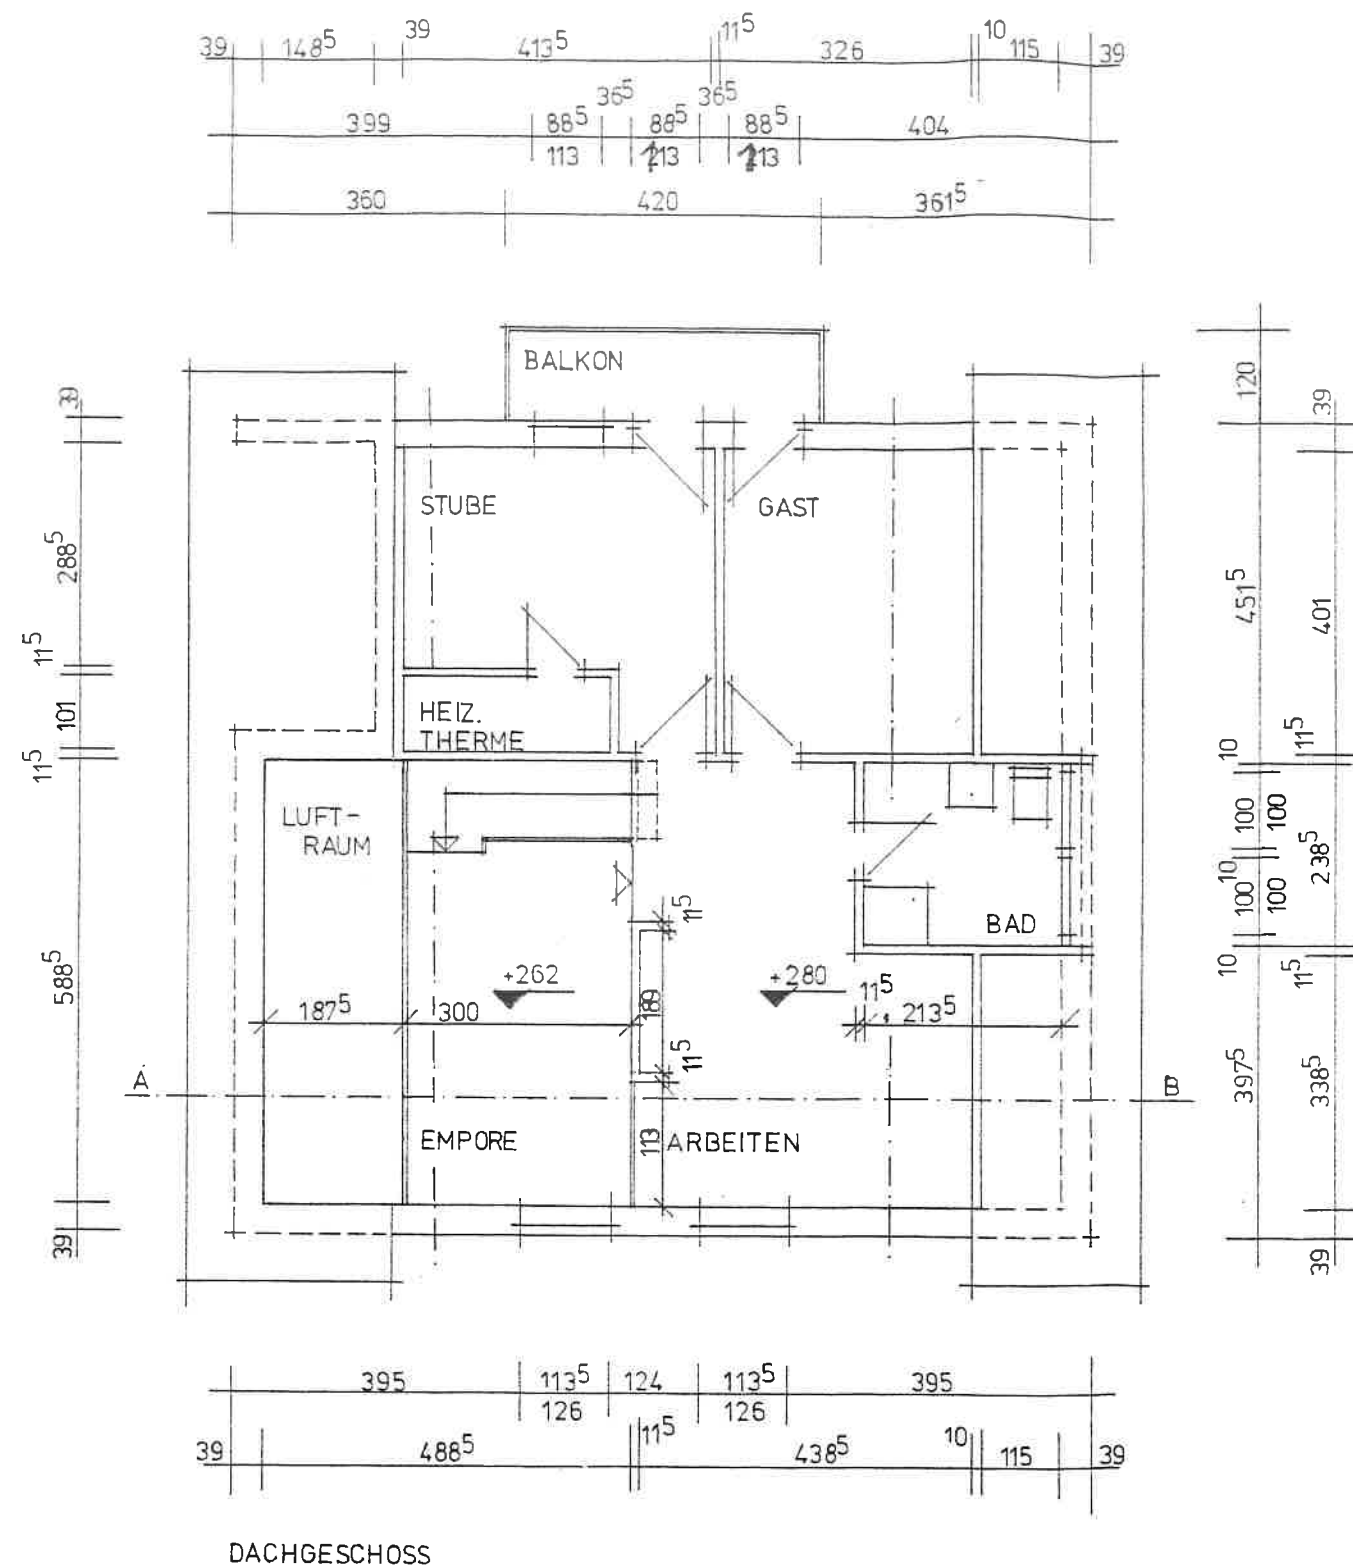

SÄMTLICHE MAßE SIND AM BAU ZU ÜBERPRÜFEN !
ÖFFNUNGSMASSE SIND HINTERMAUERWERKSMASSE !

STURZHÖHE FENSTER OG.2, 1,35m

Bauvorhaben : Neubau eines Einfamilienhauses mit Garage

Bauherr : Lothar Gräfe, Sonnenweg 8,
8057 Dietärsheim

Bauort : Auf den Röthen, 2124 Amelinghausen

Darstellung : Grundriss Dachgeschoss, 1 : 100

Planung : Jürgen Bulla Architekt, Im Dorfe 5b,
2124 Amelinghausen

Amelinghausen, 10.03.92