



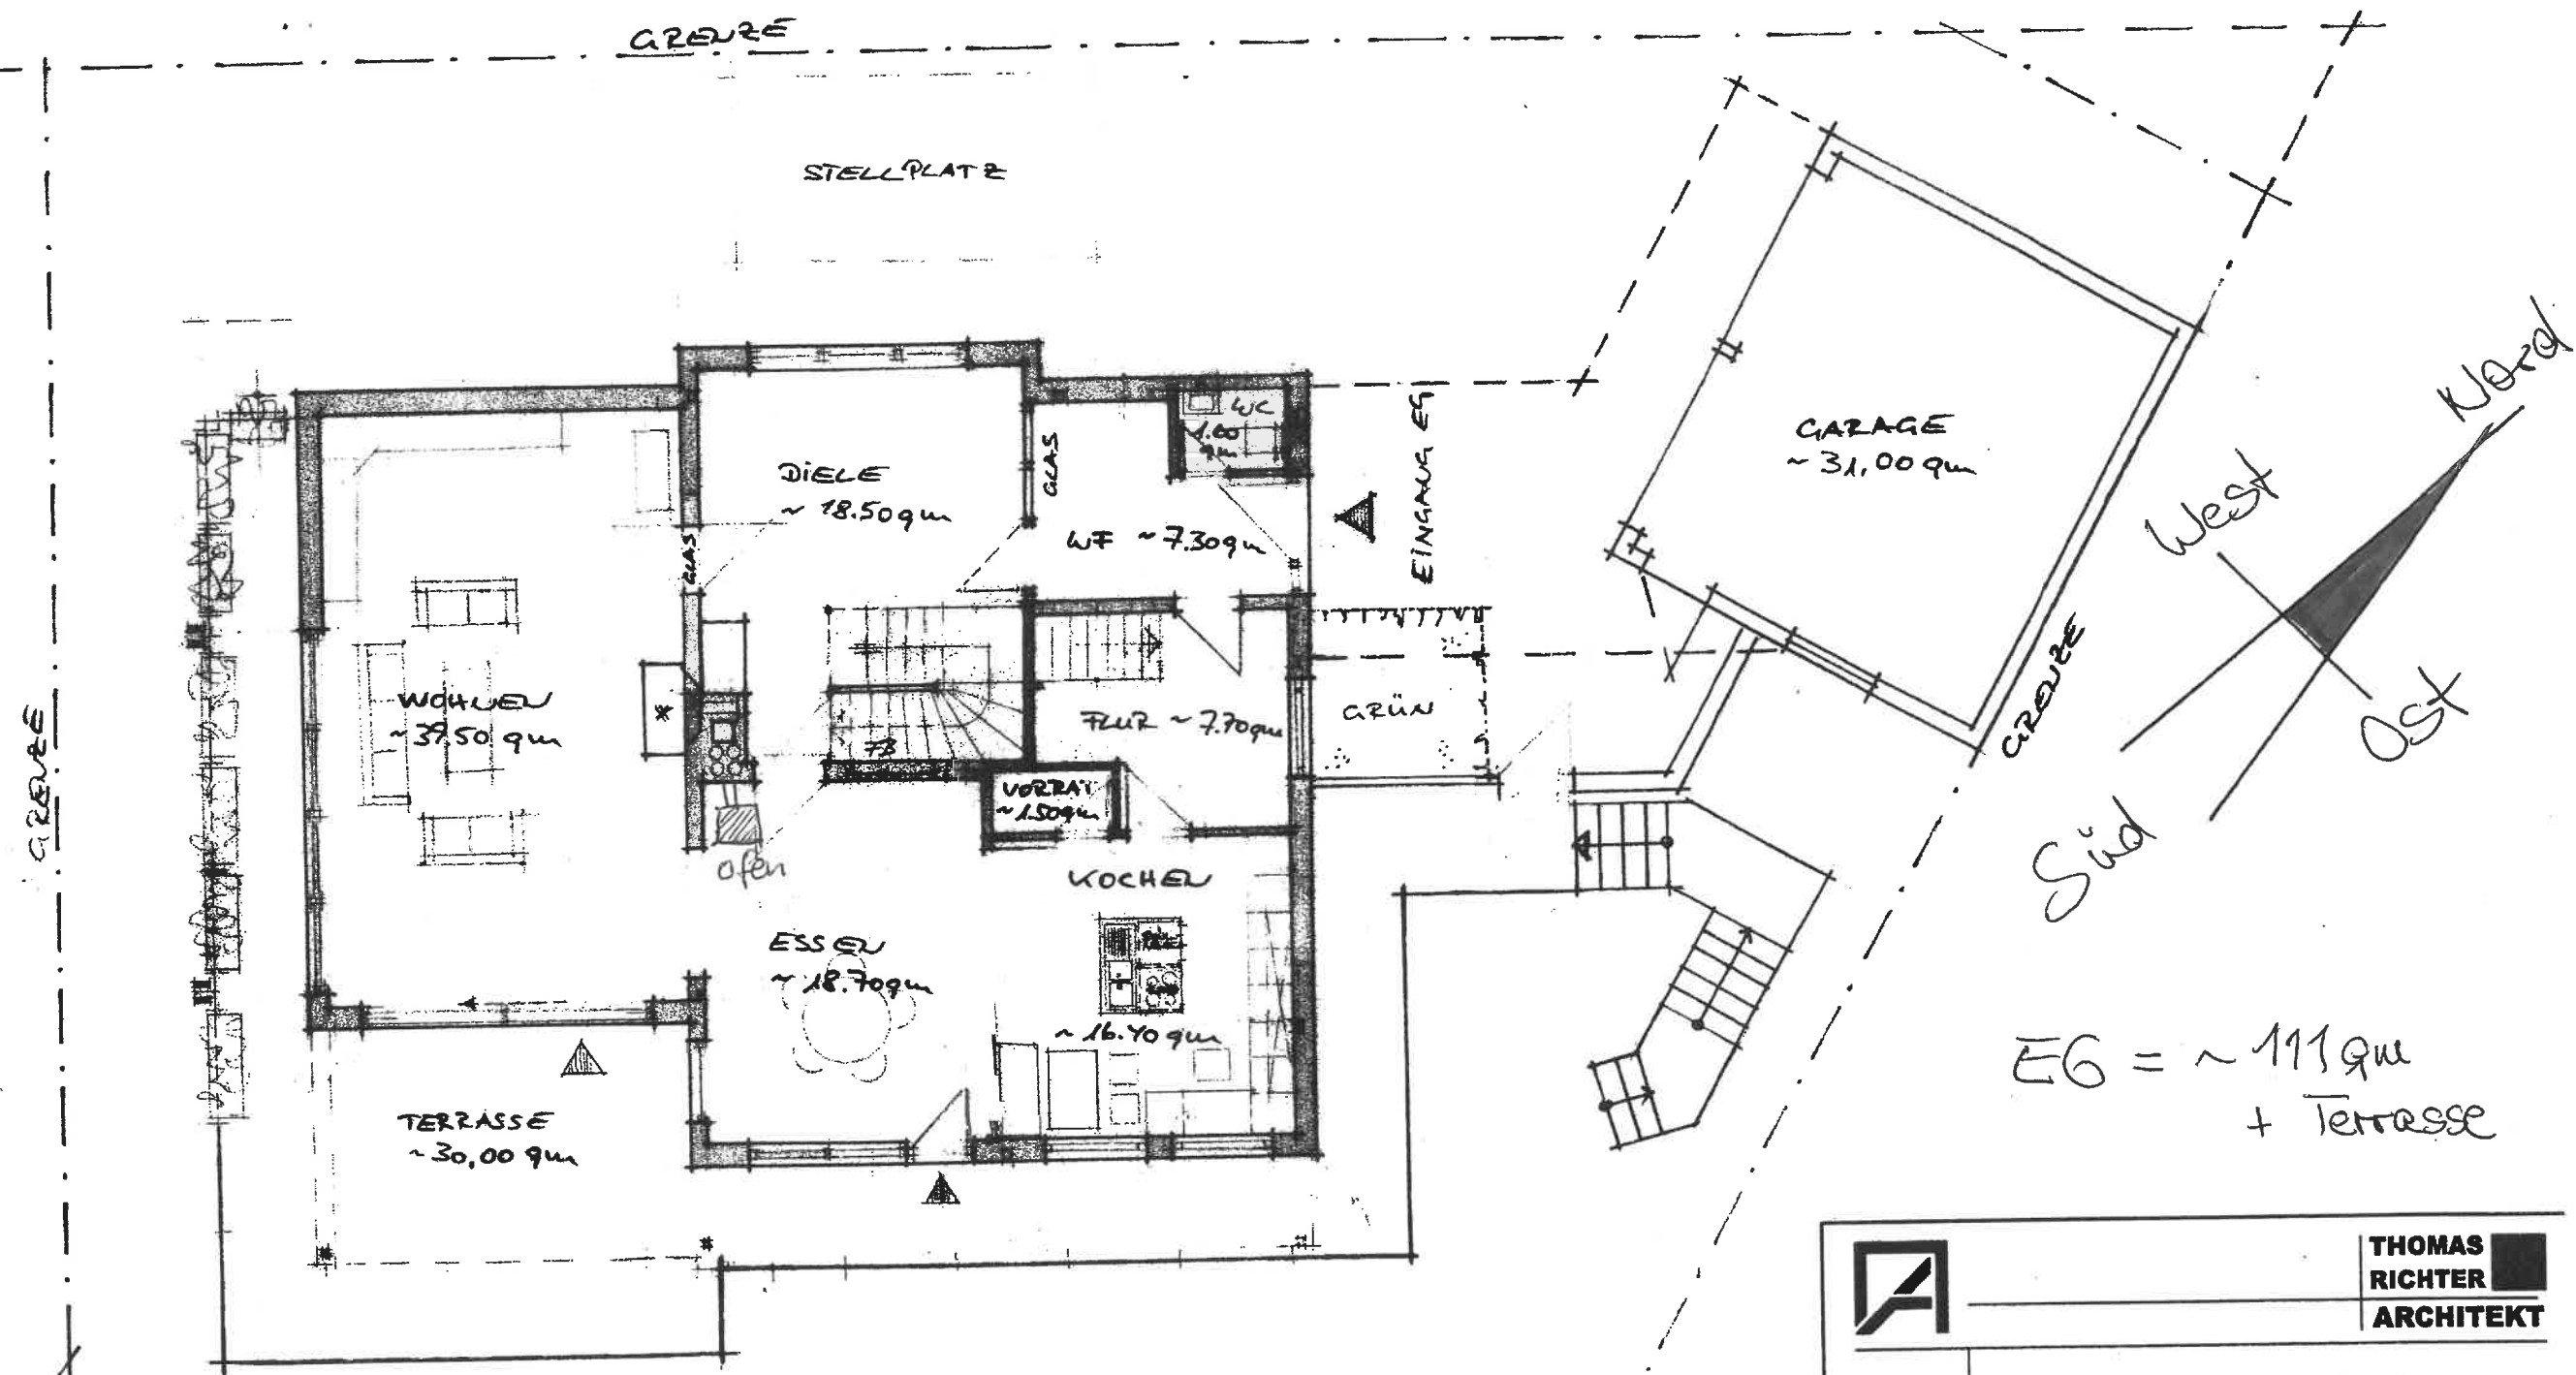

**THOMAS
RICHTER
ARCHITEKT**

PROJEKT:	Wohnhaus Richter, Heidenstrasse 9, 57392 Schmallenberg		
BAUHERR:			
BAUTEIL:	Erdgeschoss	GRÖSSE:	1:100 / A3
BLATT:		DATUM:	26.02.2014
		AKTUELL:	26.02.2014
UNTERSCHRIFT:			
	Bauherr	Architekt	

POSTSTRASSE 4 - 57392 SCHMALLEMBERG
Tel.: 02972 / 972410 Fax: 972444 info@richter-architekturbuero.de

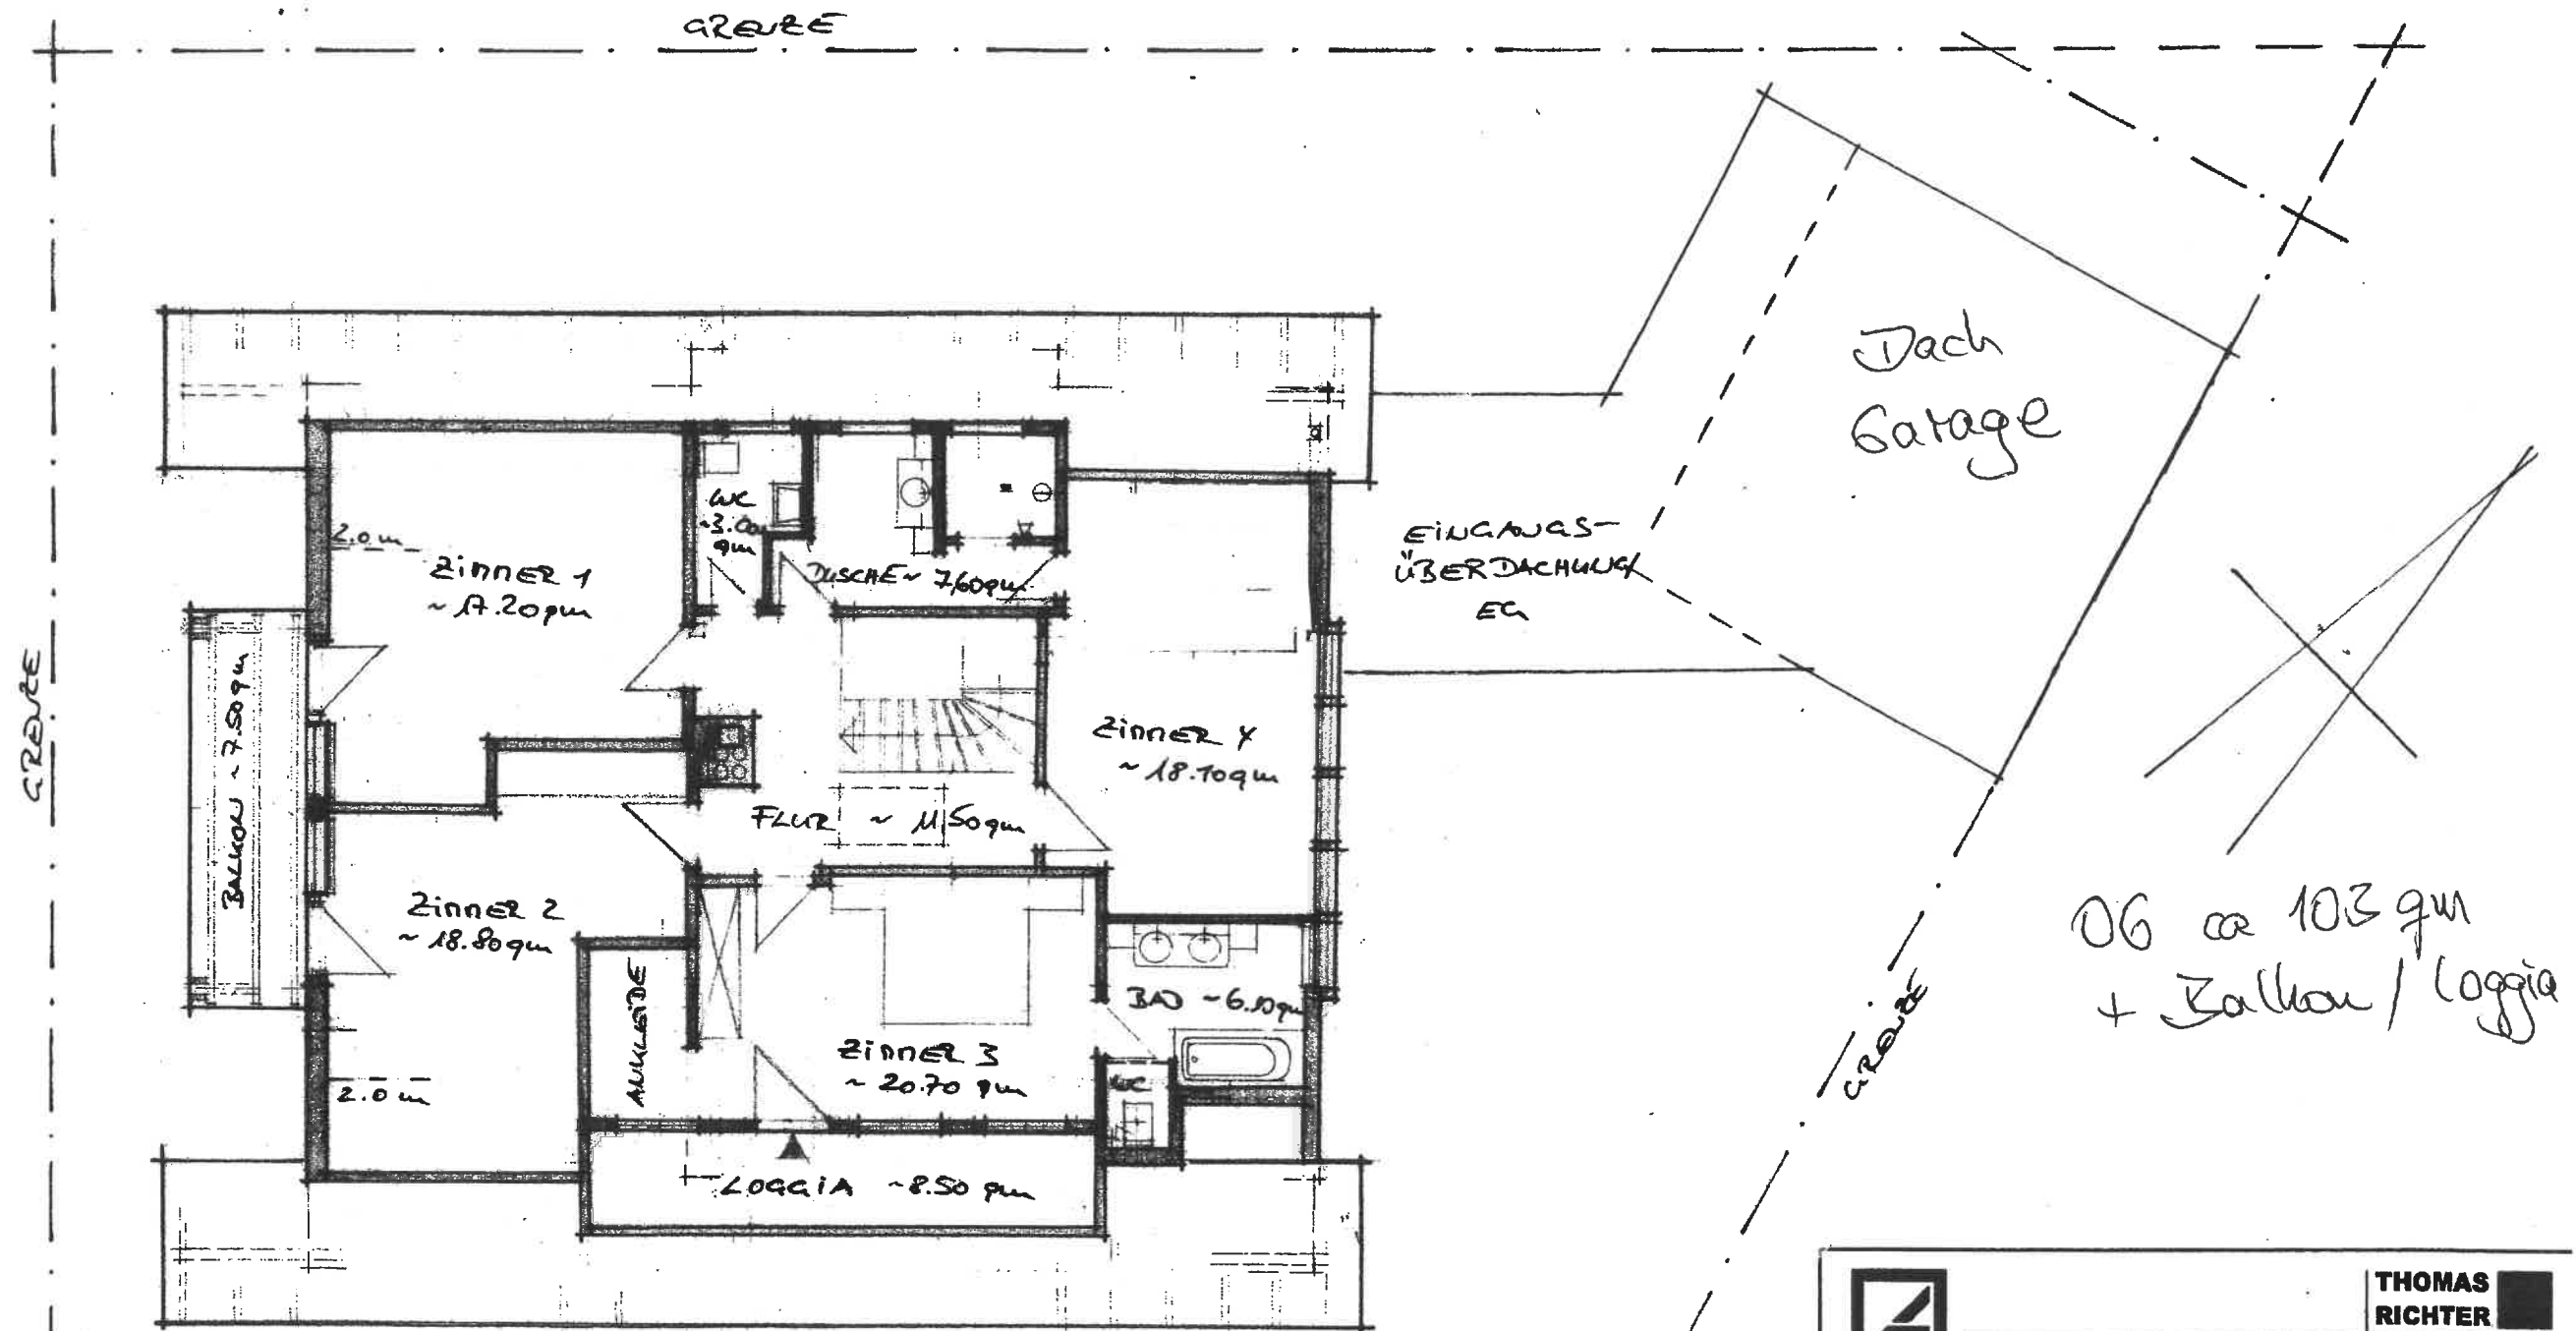


**THOMAS
RICHTER
ARCHITEKT**

PROJEKT:	Wohnhaus Richter, Heidenstrasse 9, 57392 Schmallenberg		
BAUHERR:			
BAUTEIL:	Obergeschoss	GRÖSSE:	1:100 / A3
BLATT:		DATUM:	26.02.2014
		AKTUELL:	26.02.2014
UNTERSCHRIFT:			
	Bauherr	Architekt	

POSTSTRASSE 4 - 57392 SCHMALLEMBERG
Tel.: 02972 / 972410 Fax: 972444 Info@richter-architekturbuero.de

öffentlicher Weg / Treppe

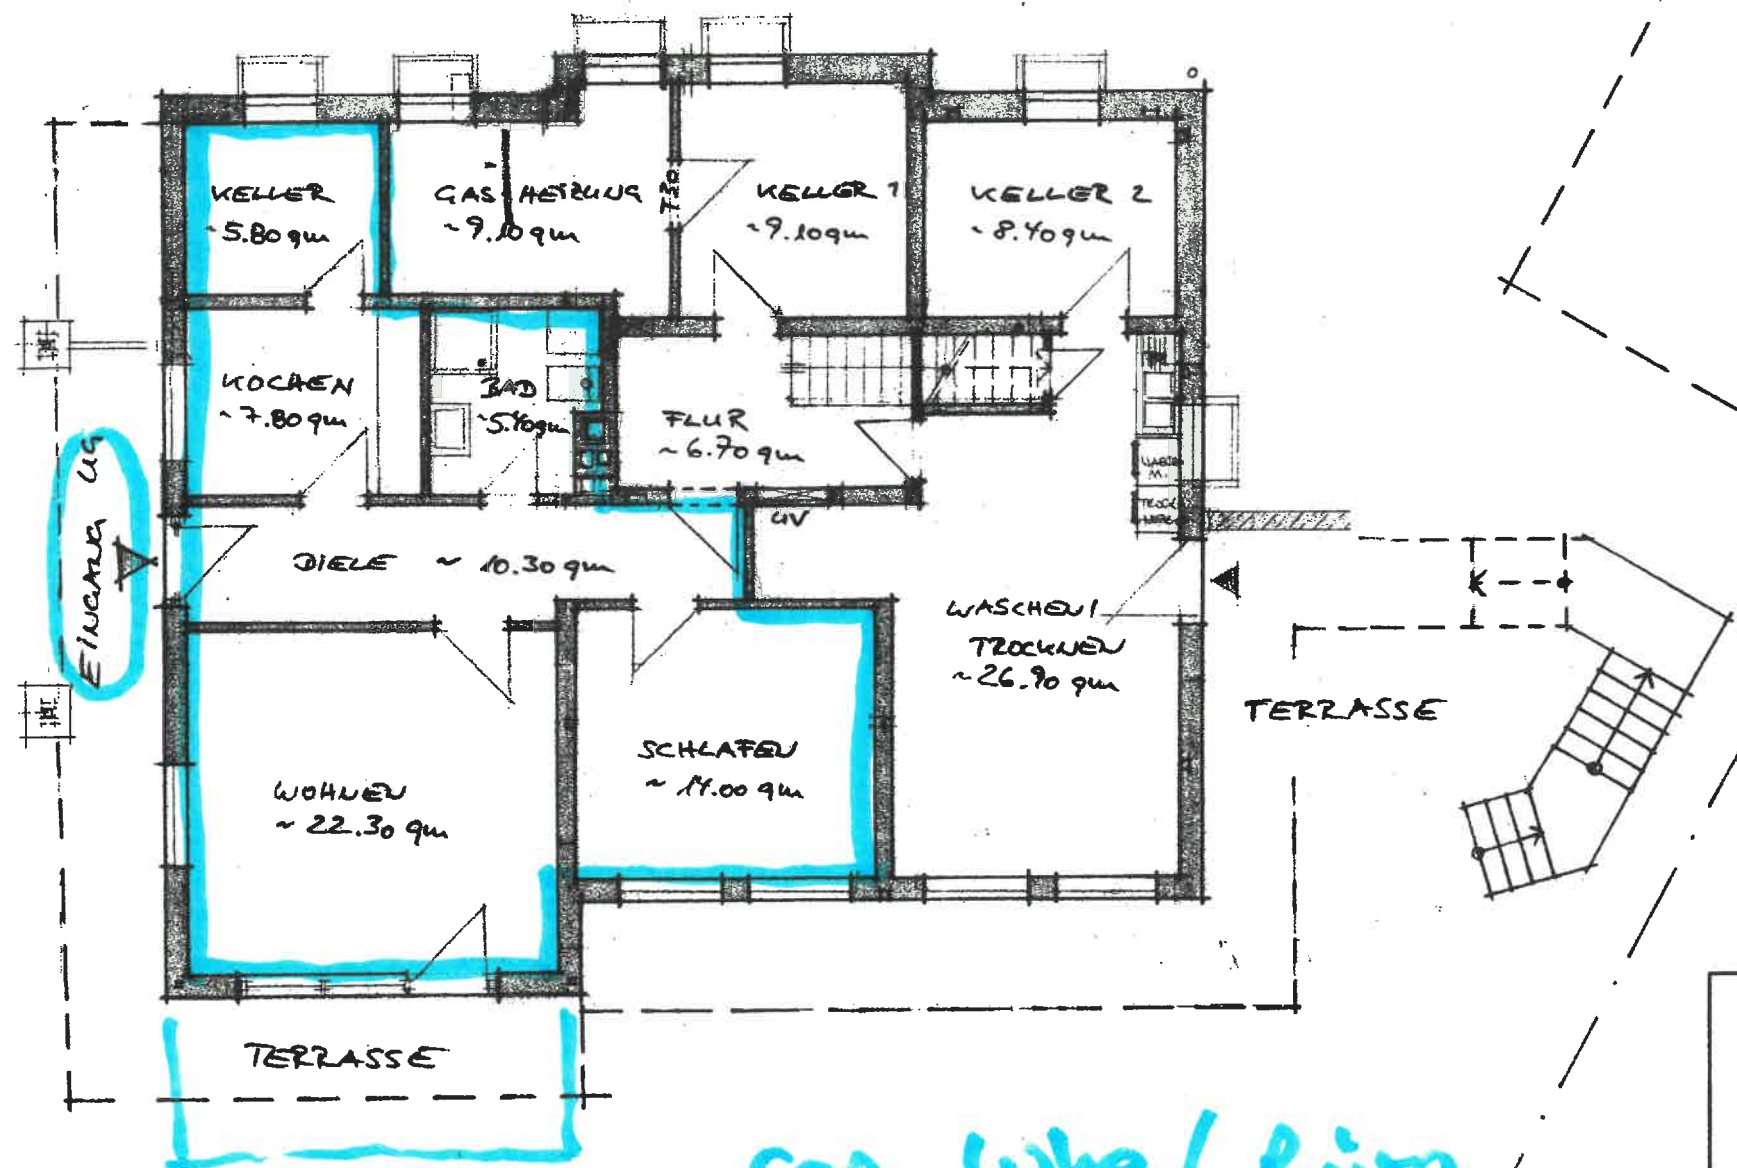

sep wbg / Büro
~ 65qm

		THOMAS RICHTER ARCHITEKT	
PROJEKT:	Wohnhaus Richter, Heidenstrasse 9, 57392 Schmallenberg		
BAUHERR:			
BAUTEIL:	Untergeschoss	GRÖSSE:	1:100 / A3
BLATT:		DATUM:	26.02.2014
		AKTUELL:	26.02.2014
UNTERSCHRIFT:	_____ _____ Bauherr Architekt		
POSTSTRASSE 4 - 57392 SCHMALLEMBERG Tel.: 02972 / 972410 Fax: 972444 info@richter-architekturbuero.de			