


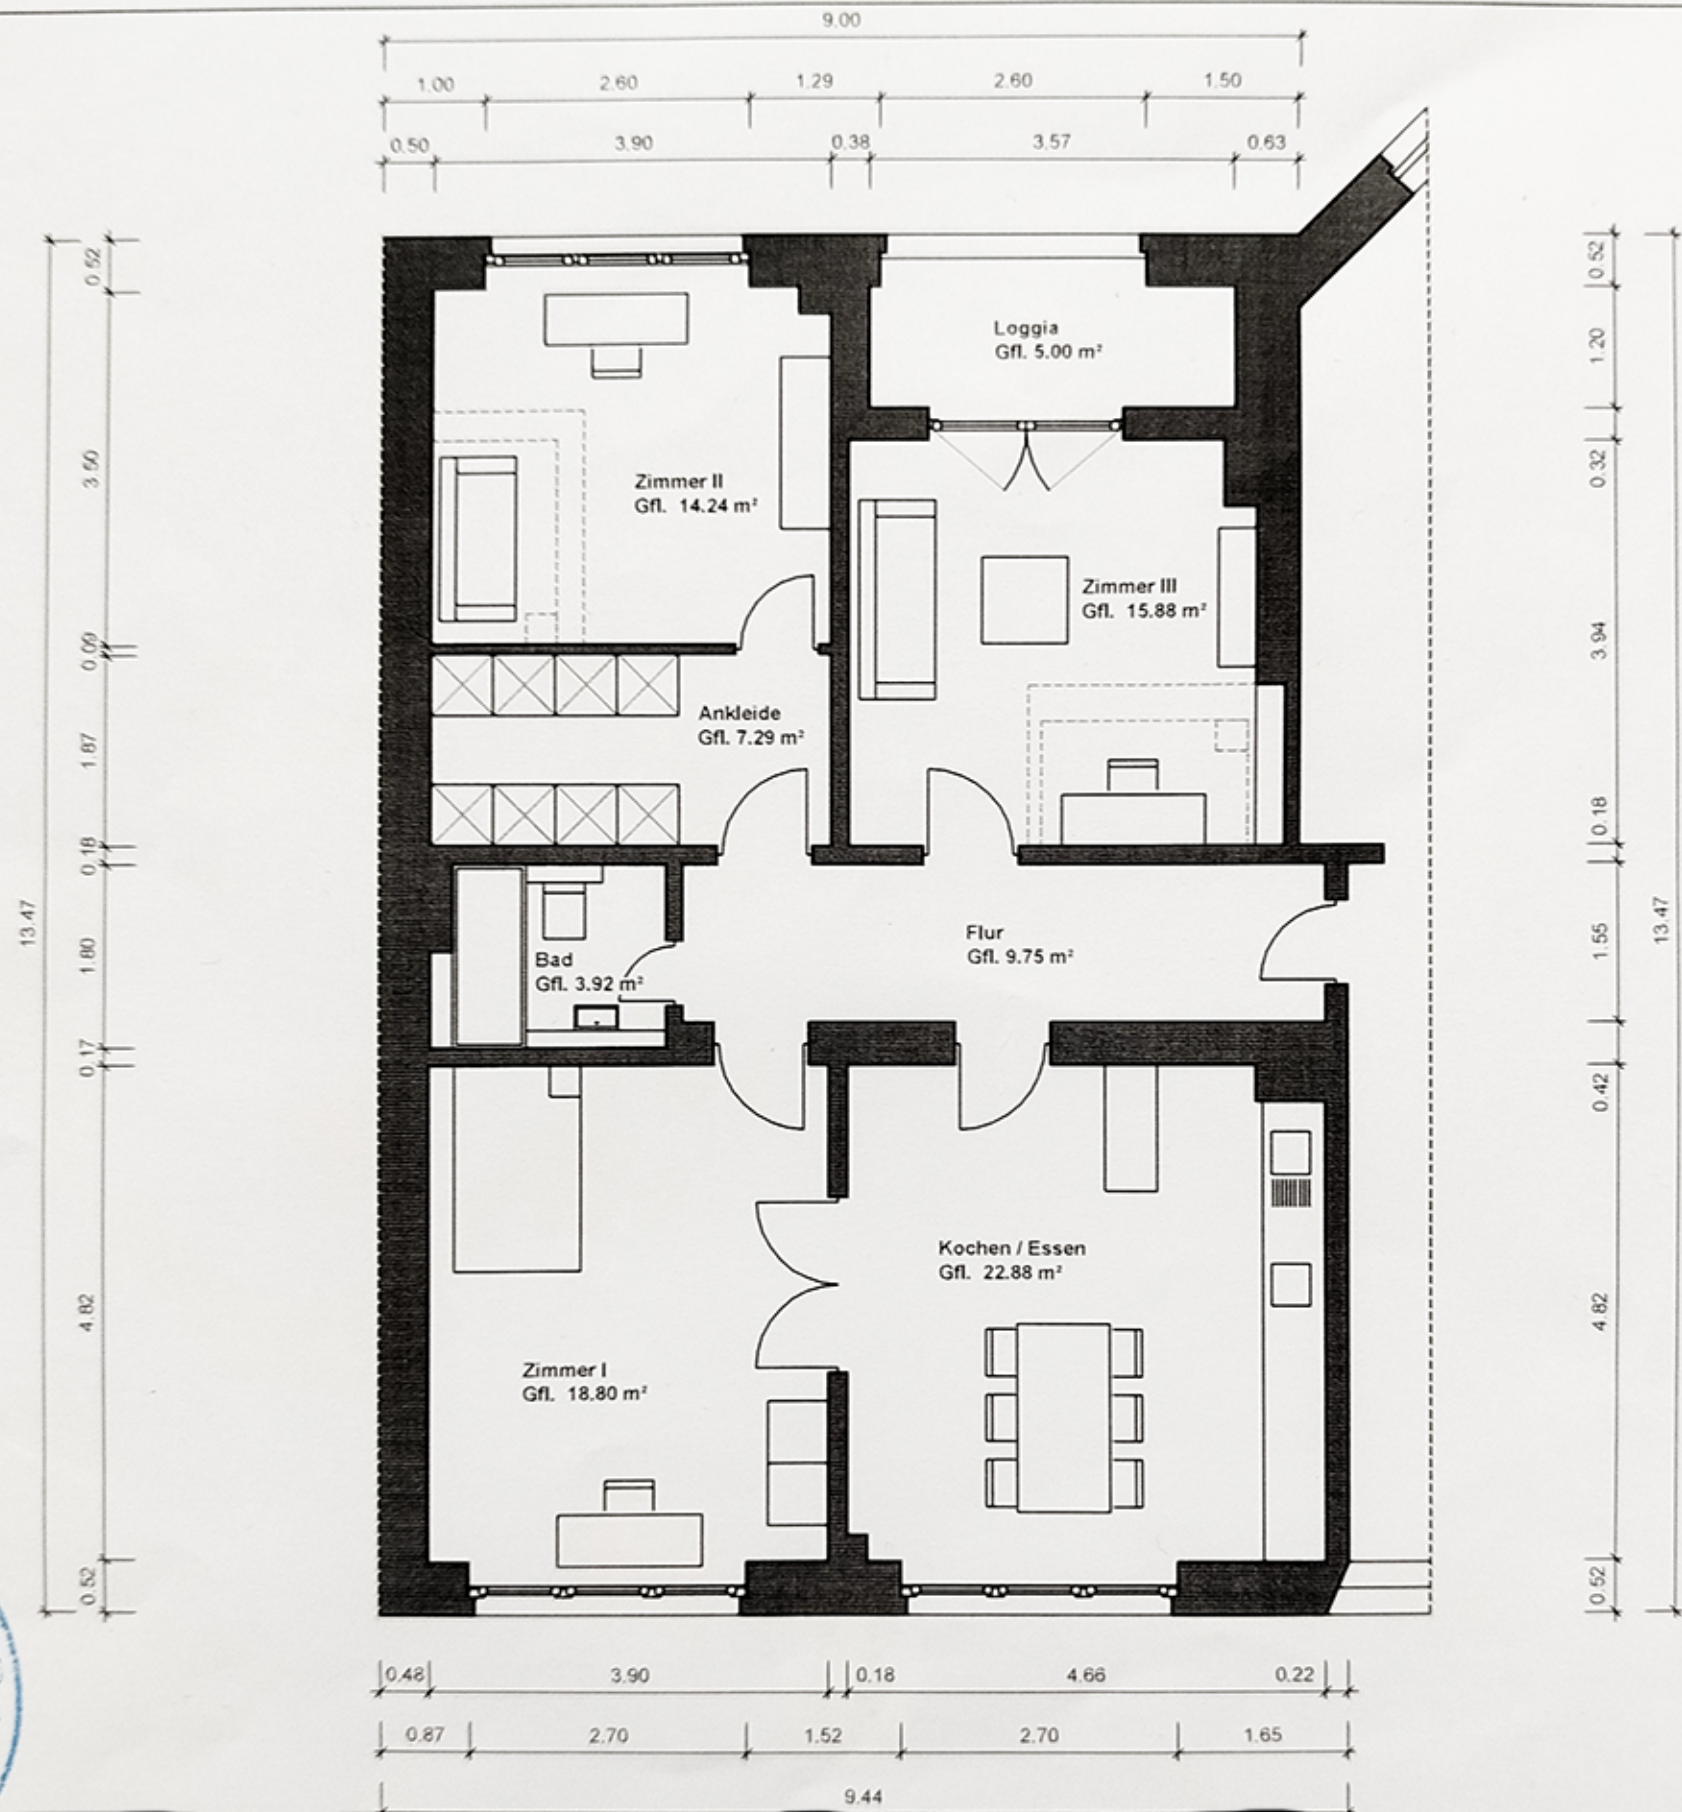

Datum	Gezeichnet	Maßstab	Planformat	Leistungsphasen / Planinhalt	Objekt
		1 / 100	A 4	Grundriss Wohnung EG links	Friedrich-Ebert-Straße 40
			297 x 210 mm	Bestandsaufnahme zur Wohnfl.ermittlg.	68167 Mannheim