



SNCHITT A-A

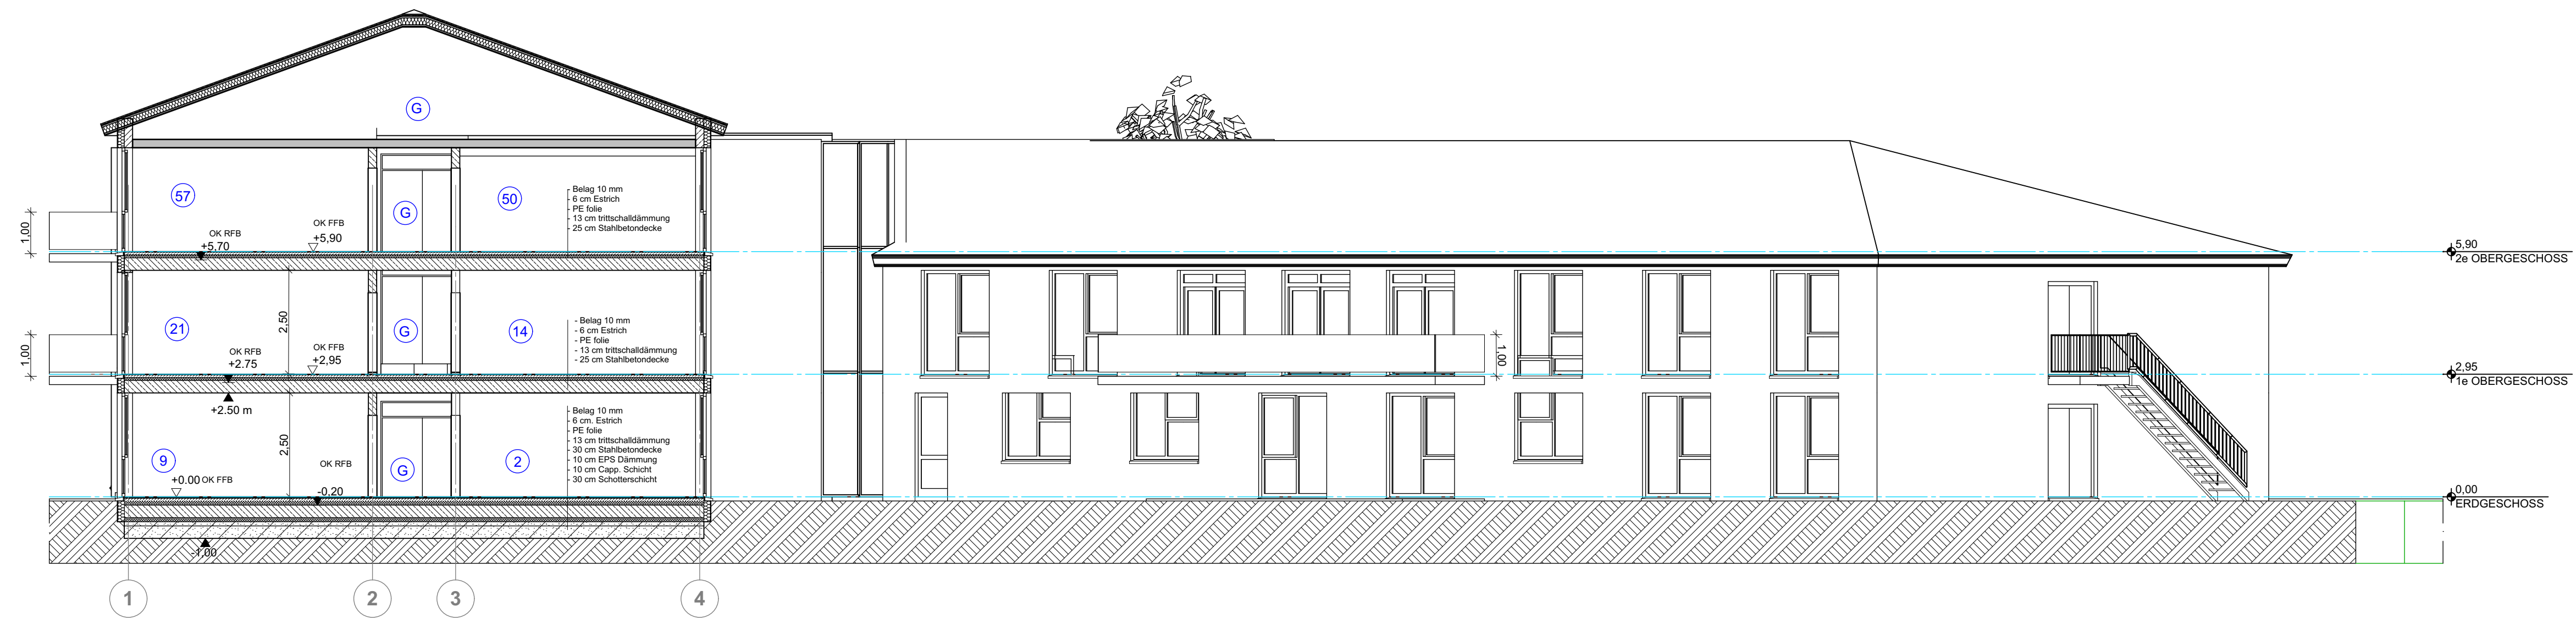

SNCHITT B-B

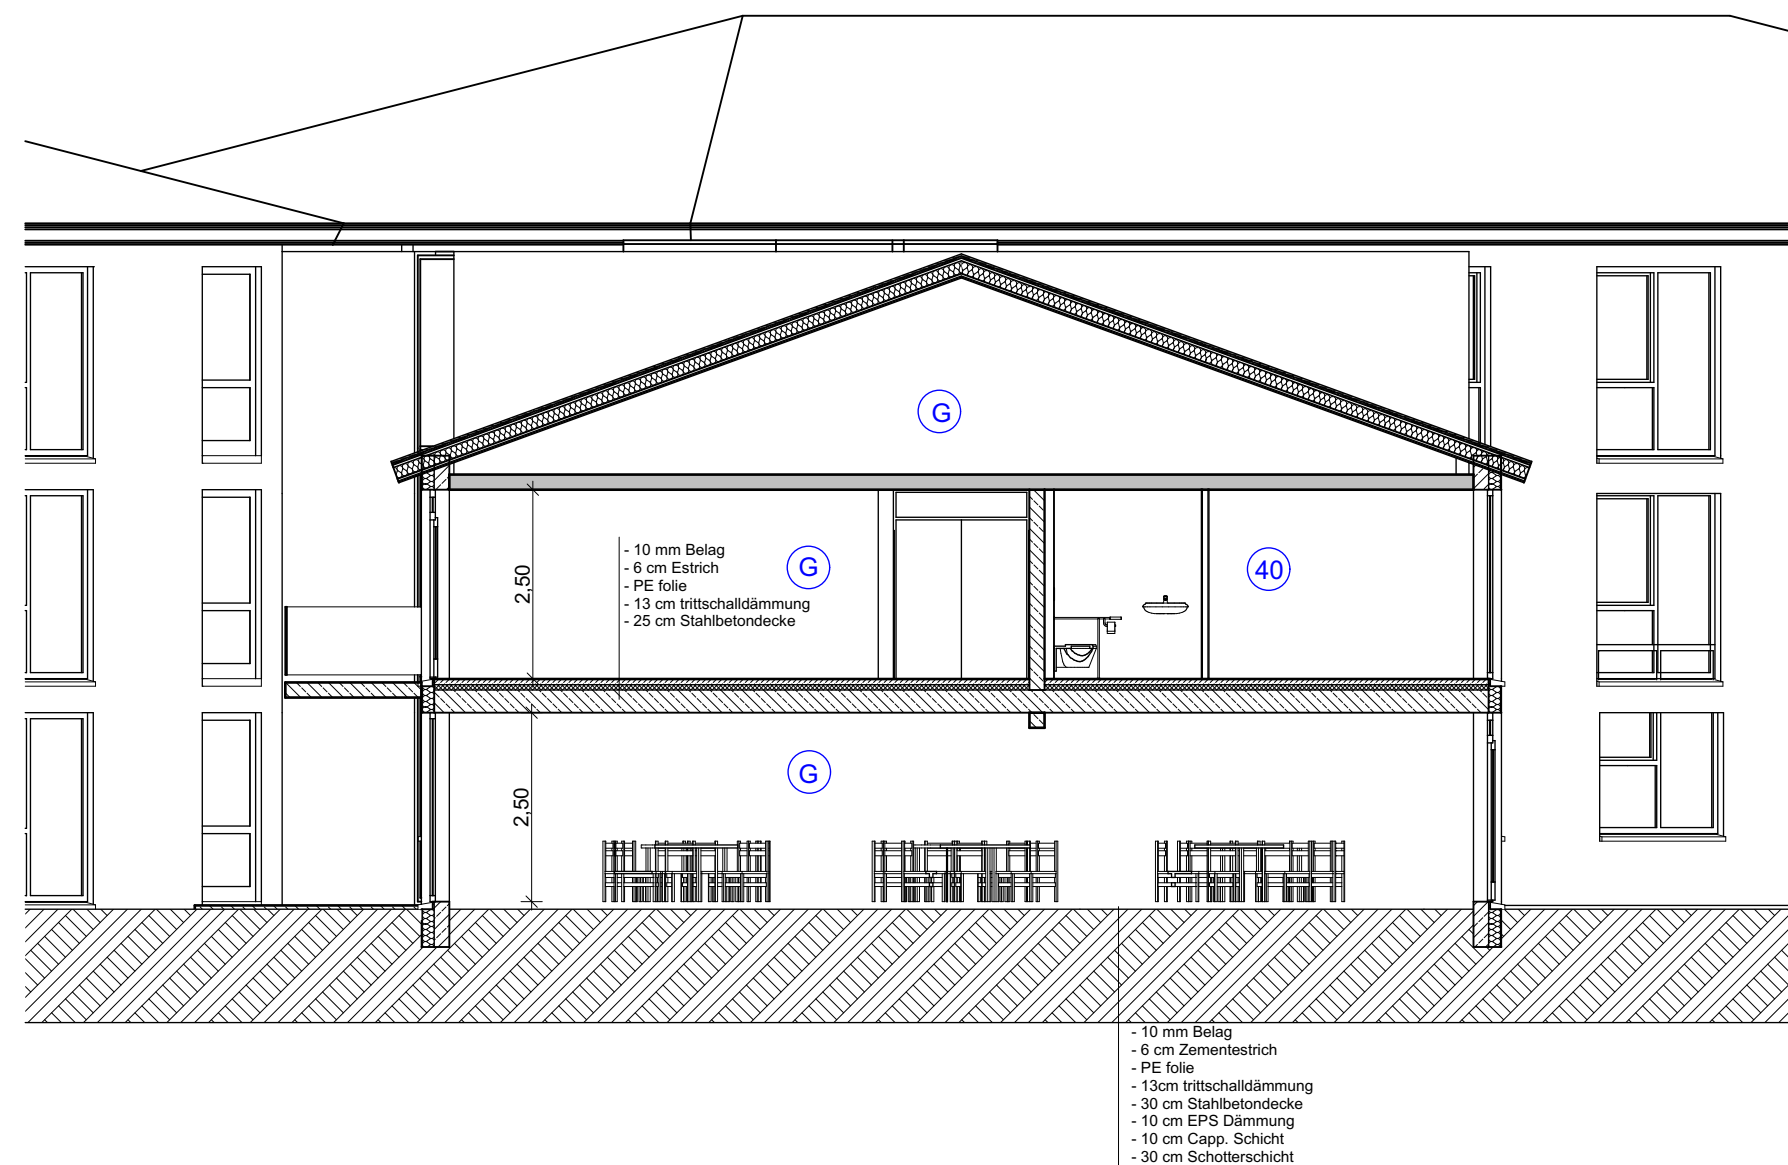


SNCHITT C-C

GENEHMIGUNGSPLANUNG

SNCHITT A-B-C

Snchnitt A-A, Snchnitt B B, Snchnitt C C

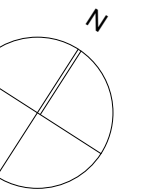

± 0,00 = 263,26 ü NN = OK FFB EG = Hq100

BAUVORHABEN:
2015-14 - Neubau Seniorenheim
BORNASSE 20
36323 GREBENAU
Flur 1, Flurstück 268/41

AUFTRAGGEBER:
Herrn Udo Schwetlick
Schwetlick Bauträger GmbH
Im Albersbach 64 b
77654 Offenburg
Tel: 0174 3137947
E-Mail: udo.schwetlick@gmx.de

ARCHITEKT:
WADCH GmbH
Aschaffenburg Strasse 80 c
63500 Seligenstadt
Tel: 01736952478
E-Mail: info@wadch.com
Web: www.wadch.com

A-02.6

Maßstab	Blattgröße	Datum	Planersteller
1:200, 1:100	841x594 A1	###/###/####	DW
Dateiname: II Pflegeheim 14.03-abgeschlossenheid.tpn			
Pfad: C:\2015\2015-14\Arbeitspläne\II Pflegeheim 14.03-abgeschlossenheid.tpn			