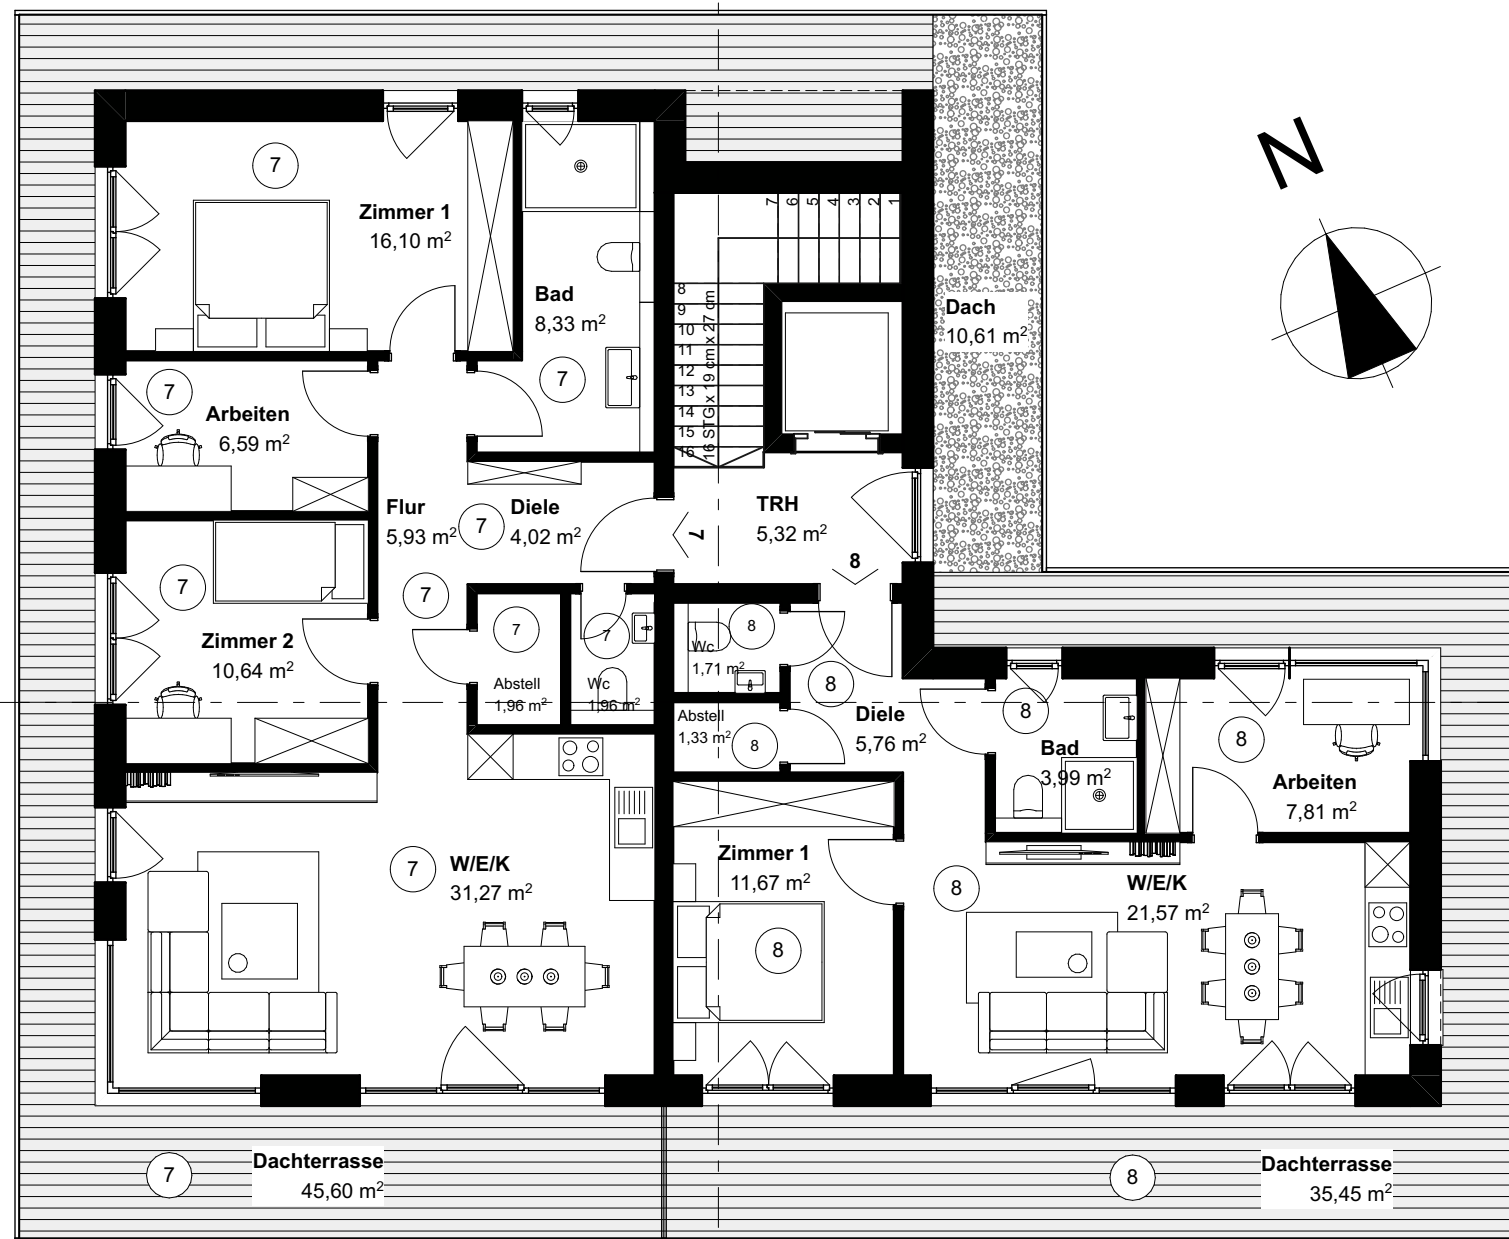
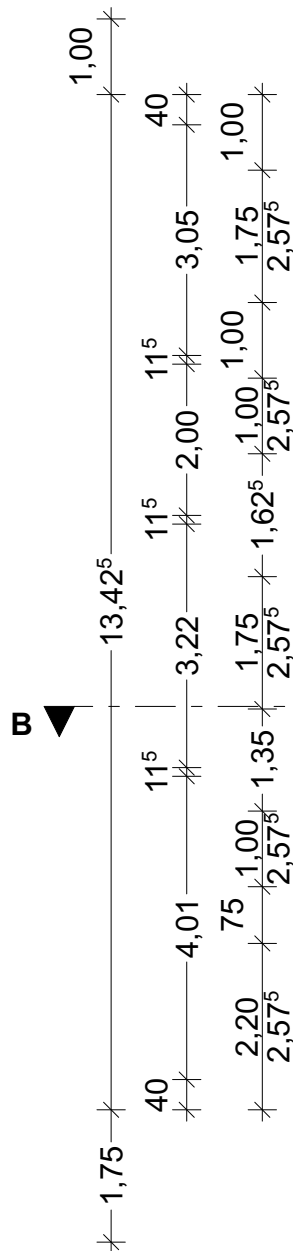
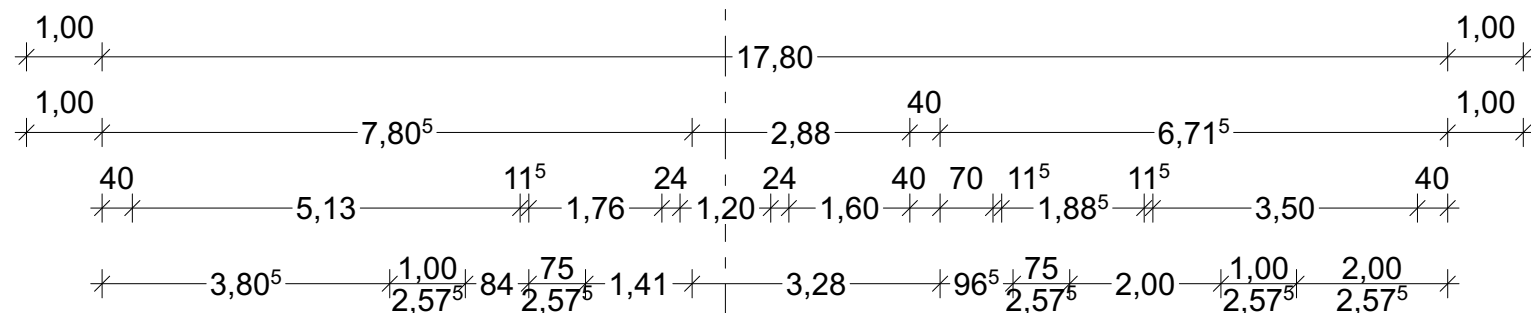


MMTS
ARCHITEKTUR

BAUVORHABEN:

Neubau eines Mehrfamilienhauses mit Tiefgarage
Zeilheck 10
36415 Aßlar

Gemarkung Aßlar
Flur 12
Flurstück 353
Grundstücksfläche 701 qm

BAUHERR:

Yildiz Immobilien GmbH vertr. d. Abdullah Yildiz
Industriestraße 7
36415 Aßlar

Tel: +49 1516 4608417
E-Mail: info@yildiz-wohnprojekte.de

PLANUNG:

MMTS Architektur
Inh. Mehmet Bodur
Erlengasse 3
35390 Gießen
Tel: 0641 972 830 33
Fax: 0641 972 830 34
E-Mail: info@mmts-architektur.de
Web: www.mmts-architektur.de

ABGESCHLOSSENHEIT

GRUNDRISS SG

DATUM	PLANERSTELLER
12.06.2026	MB
MASSSTAB	BLATTGRÖSSE
1:100	DIN A3