


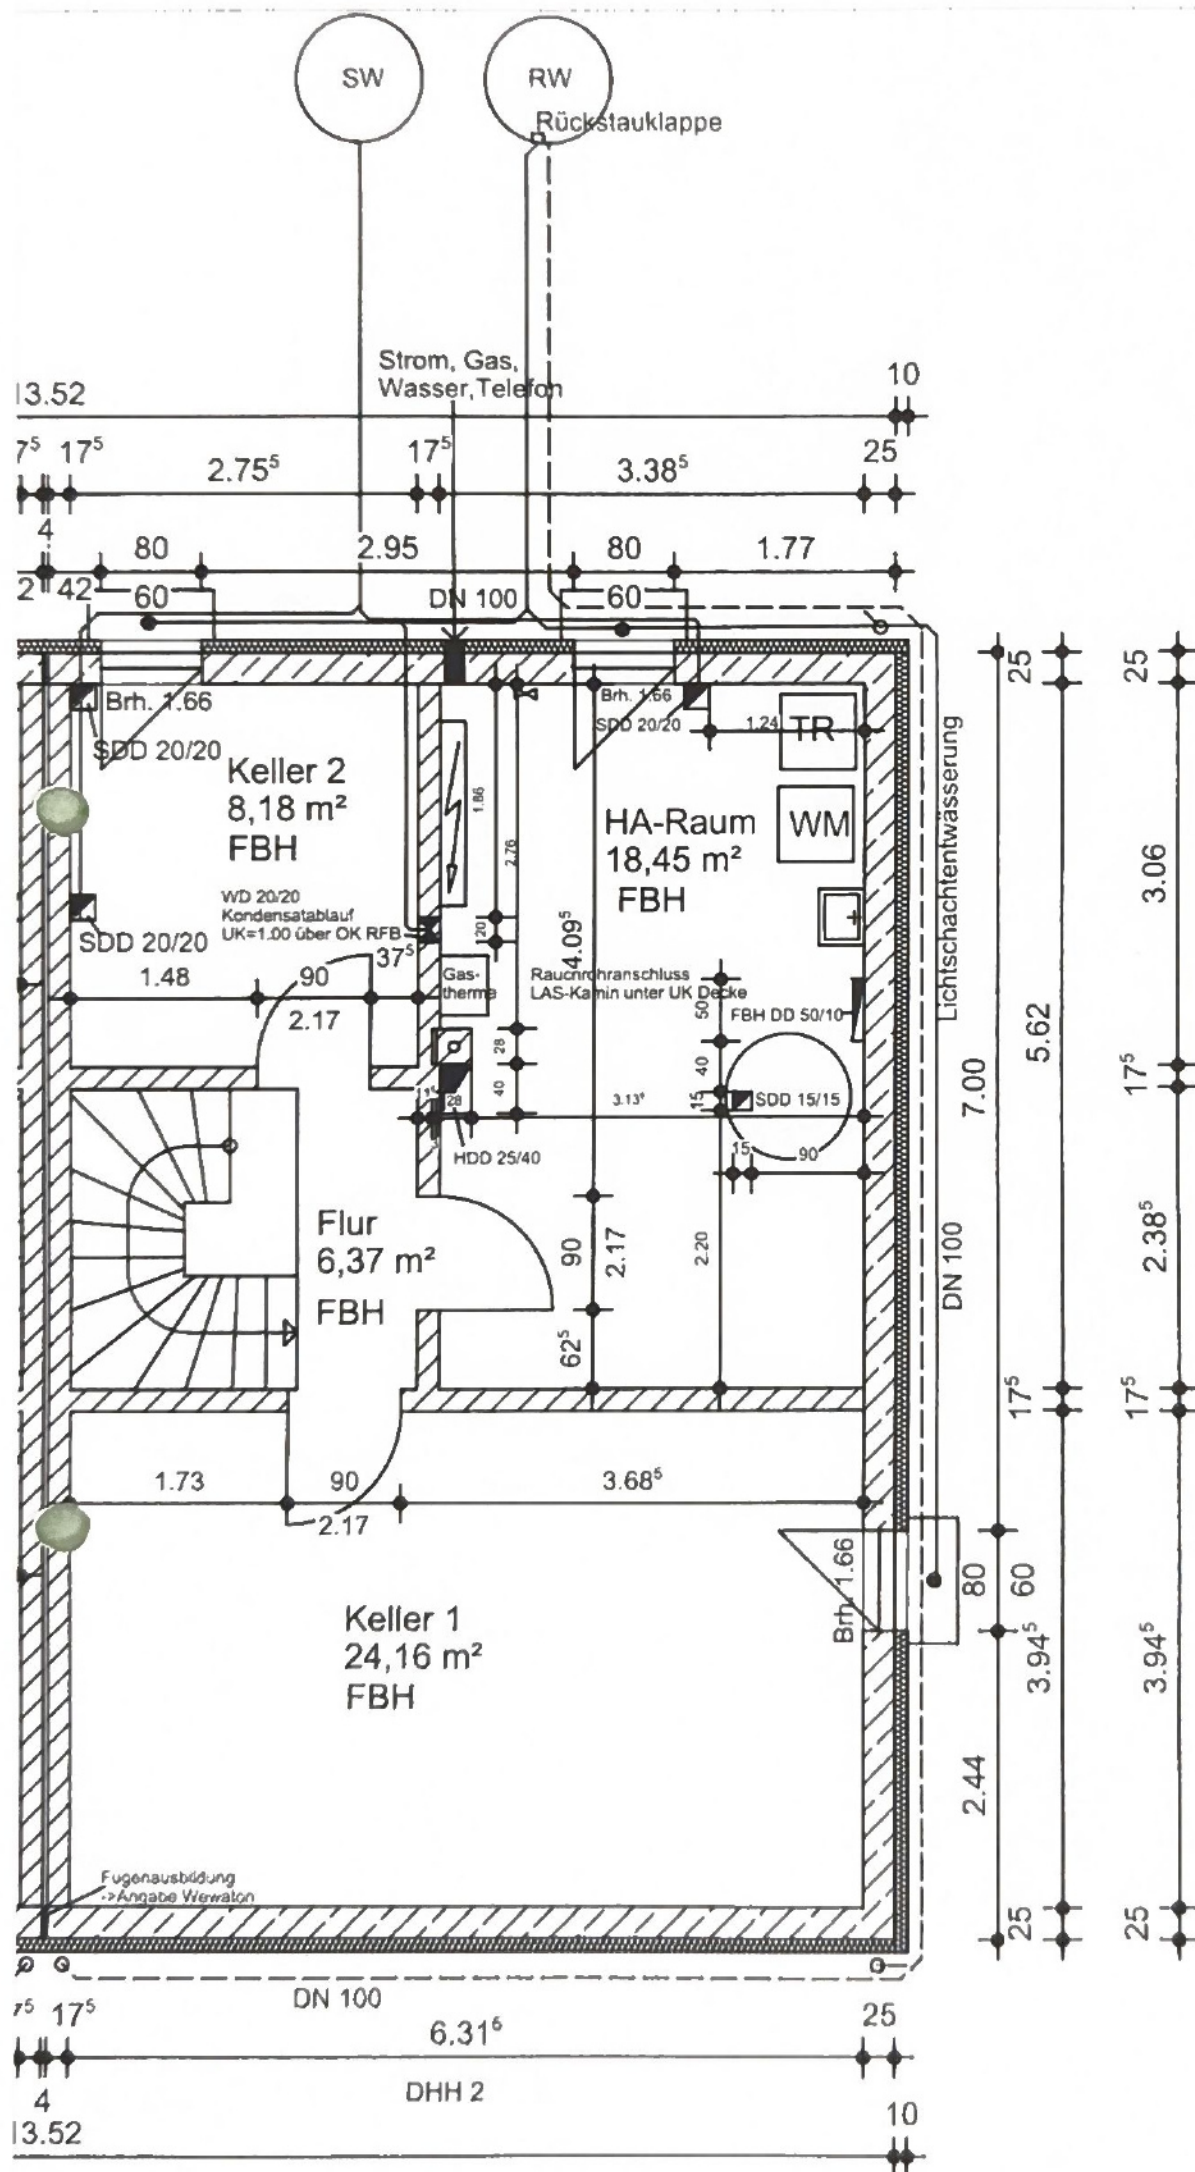





Kellergeschoss

M.1:50

19.03.2018

SAMMET Wohn- und Gewerbebau GmbH
Finkenschlag 23
90579 Langenzenn
Tel. 09101.1007
Fax 09101.99 77 22
www.sammet-bau.de

Urheberrechtlich geschützt nach §§ 2,3,97 UrhG

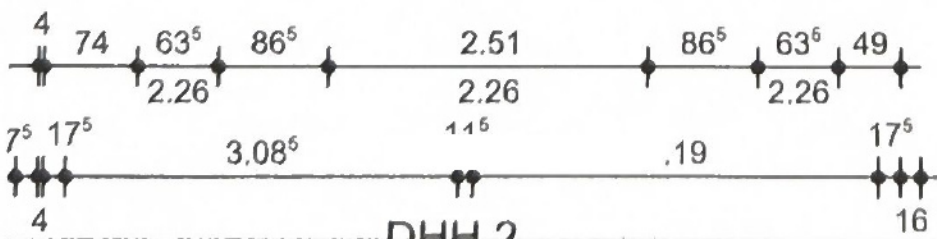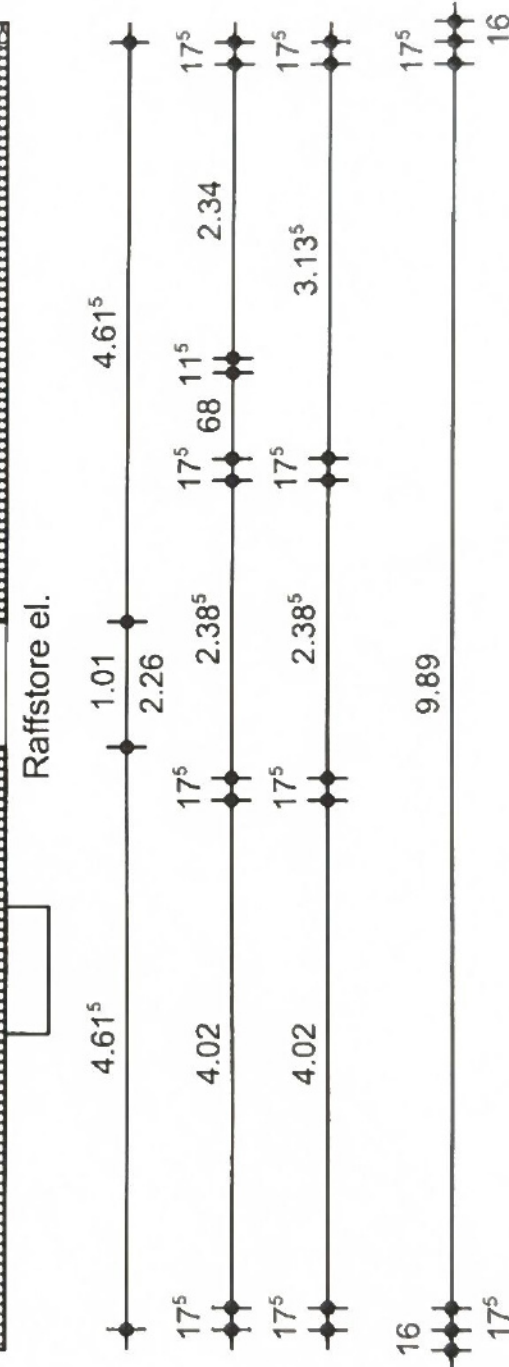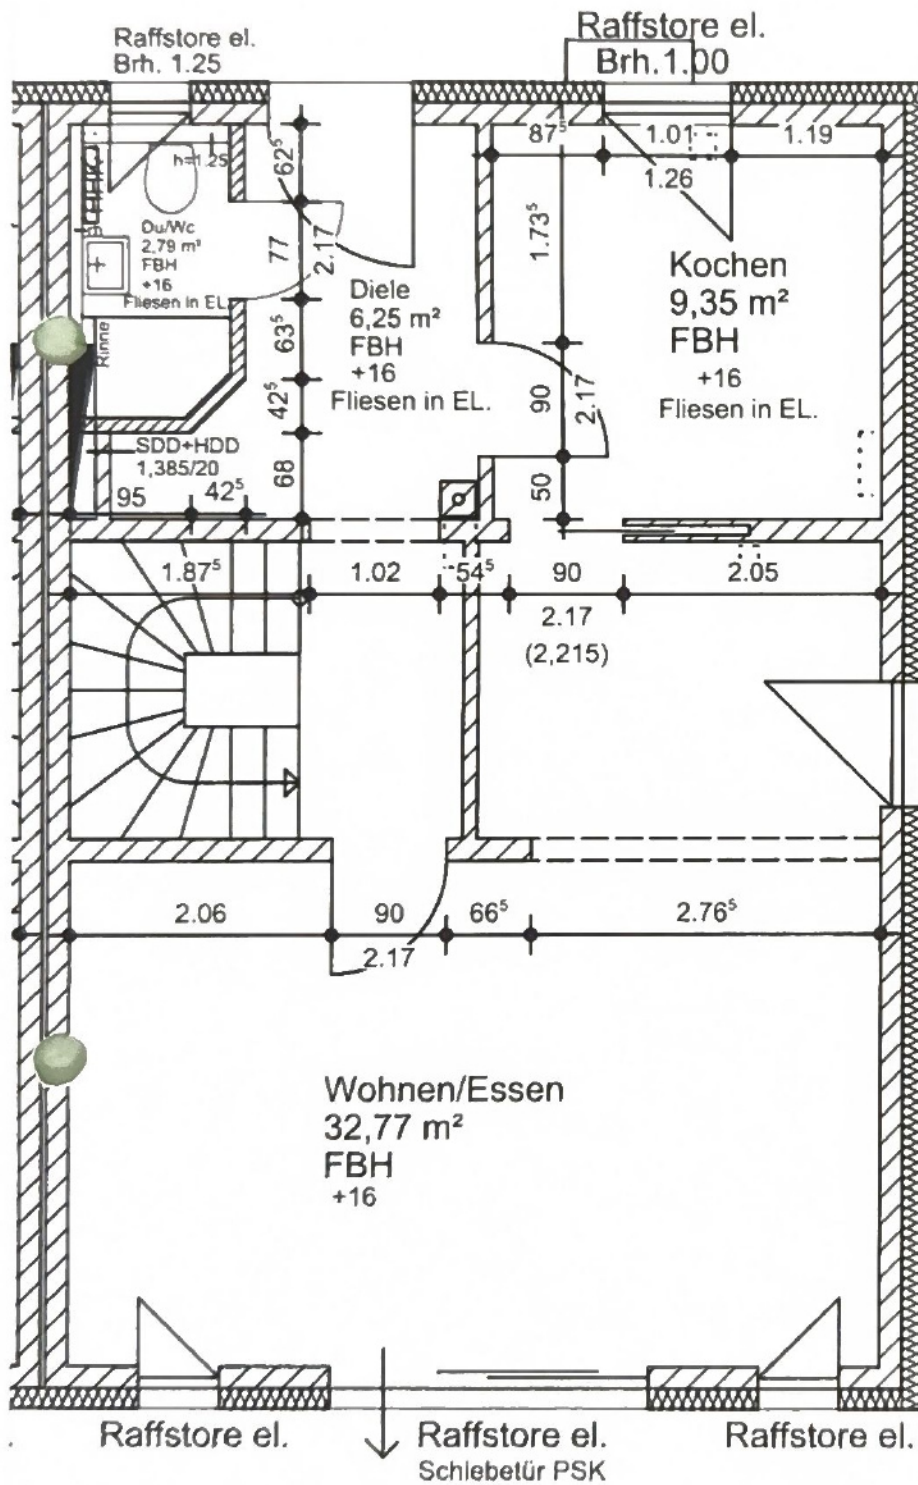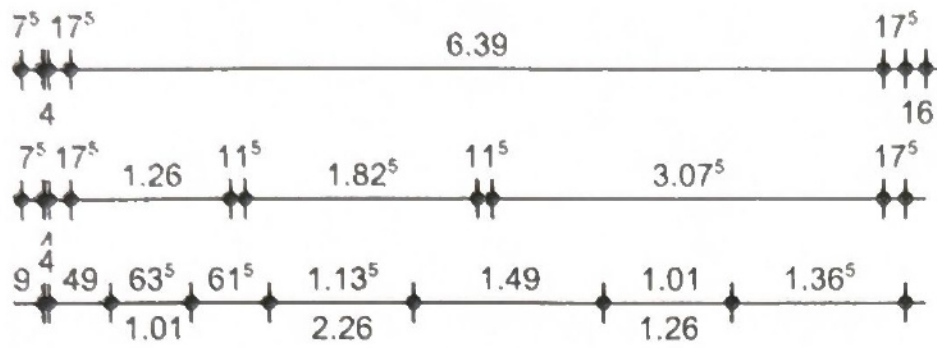


Erdgeschoss

M.1:50

19.03.2018

SAMMET Wohn- und Gewerbebau GmbH
Finkenschlag 23
90579 Langenzenn
Tel. 09101.1007
Fax 09101.99 77 22
www.sammet-bau.de

Urheberrechtlich geschützt nach §§ 2,3,97 UrhG

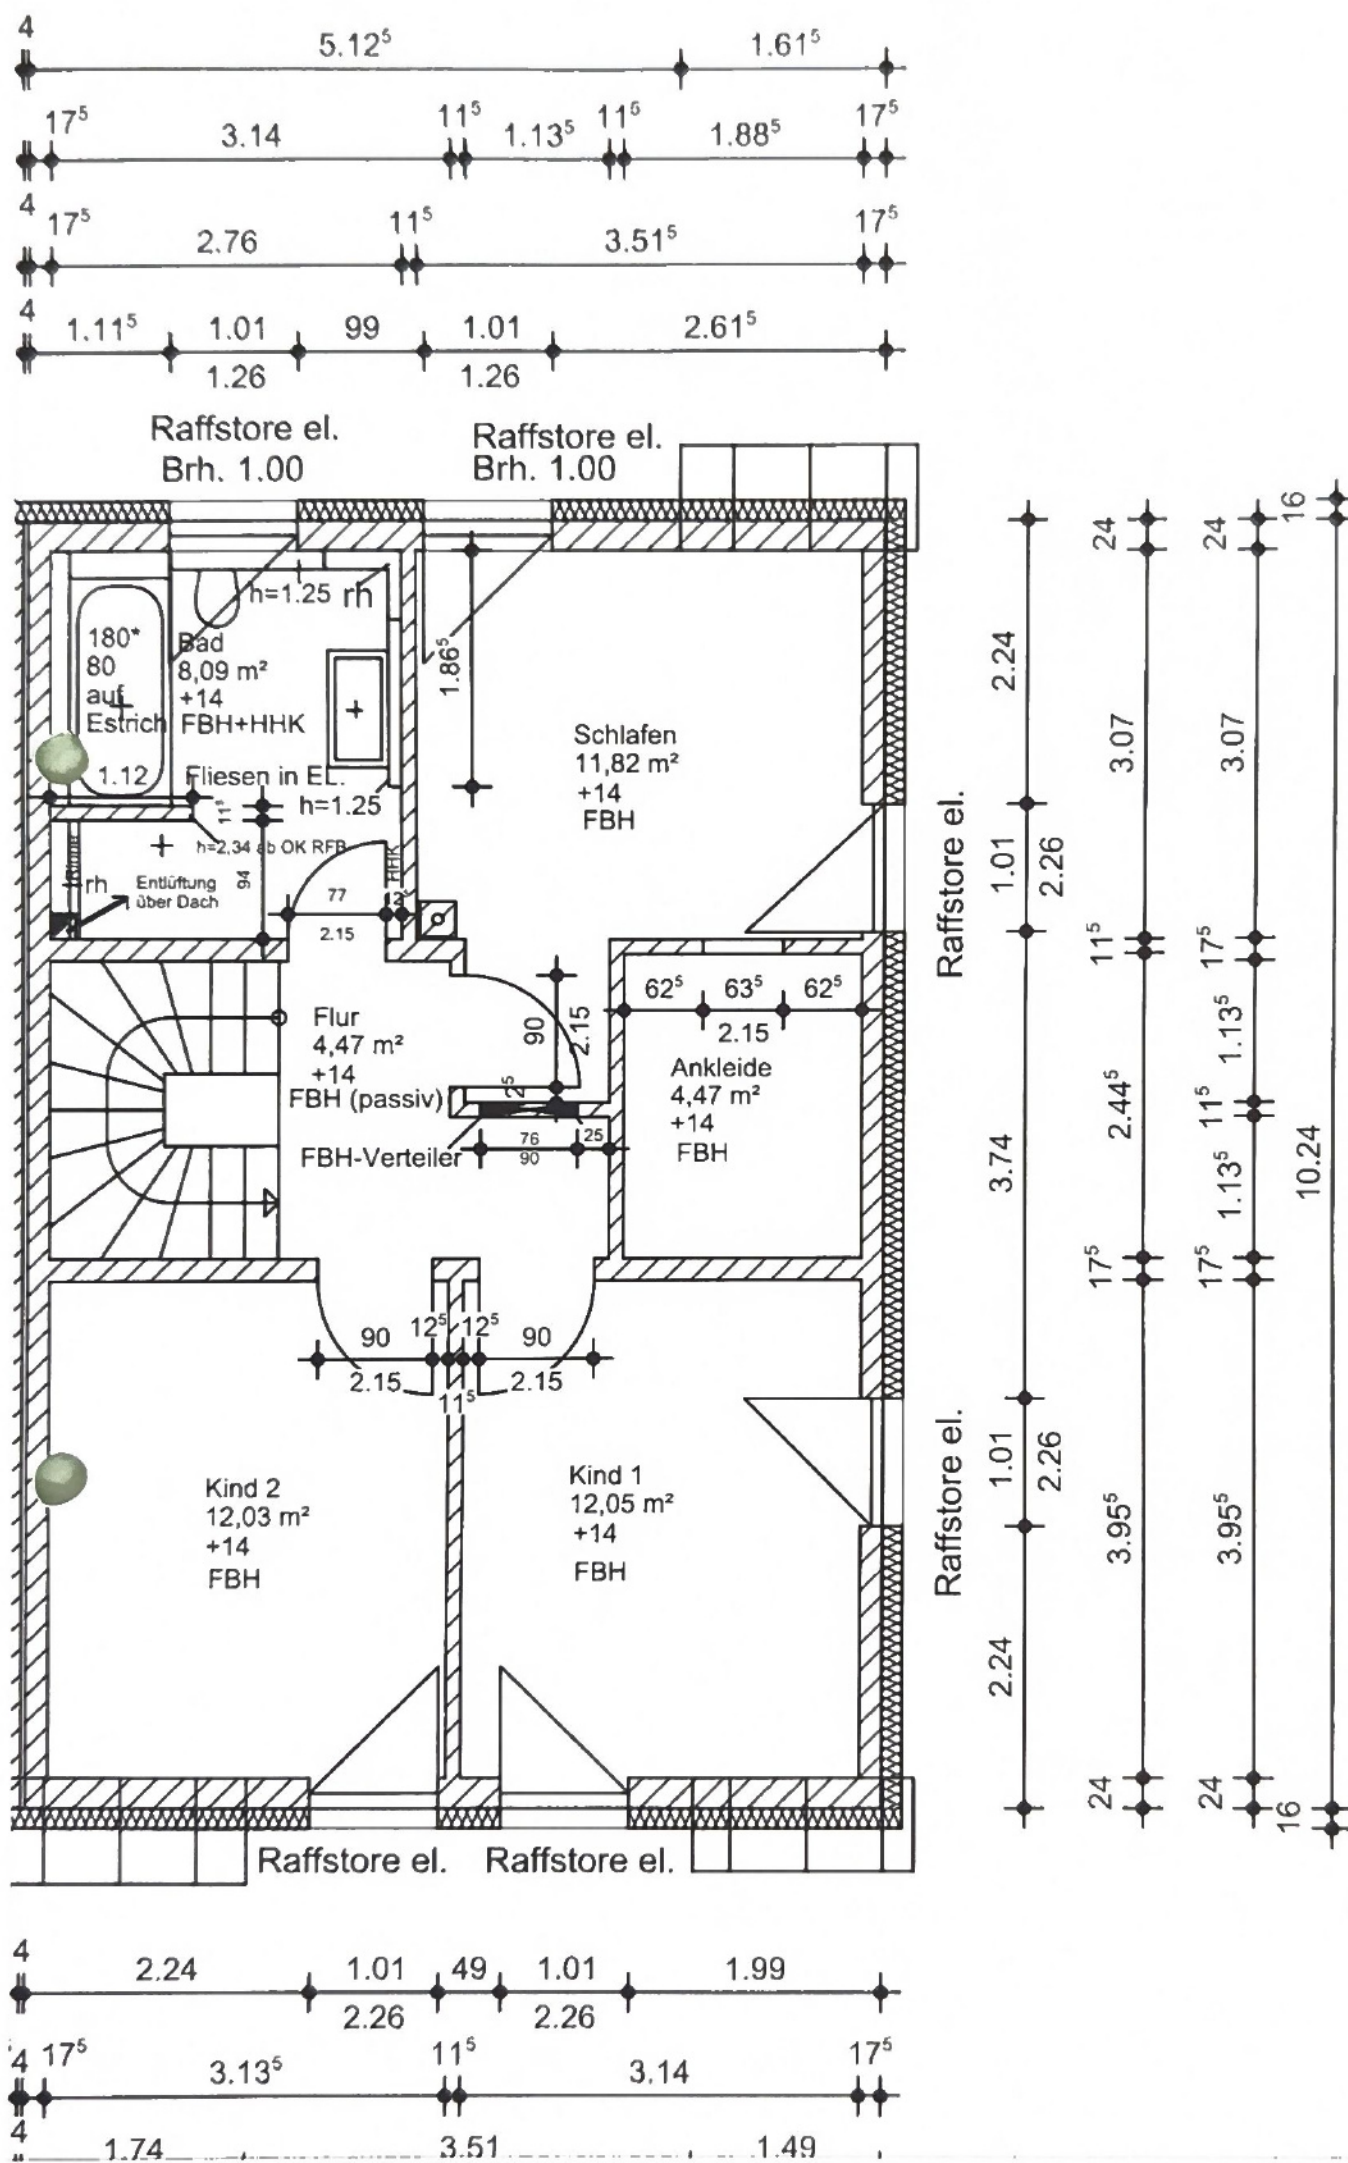

Dachgeschoss

M.1:50

19.03.2018

SAMMET Wohn- und Gewerbebau GmbH
Finkenschlag 23
90579 Langenzenn
Tel. 09101.1007
Fax 09101.99 77 22
www.sammet-bau.de

Urheberrechtlich geschützt nach §§ 2,3,97 UrhG

