


ANSICHT VON SÜDEN

M 1:200

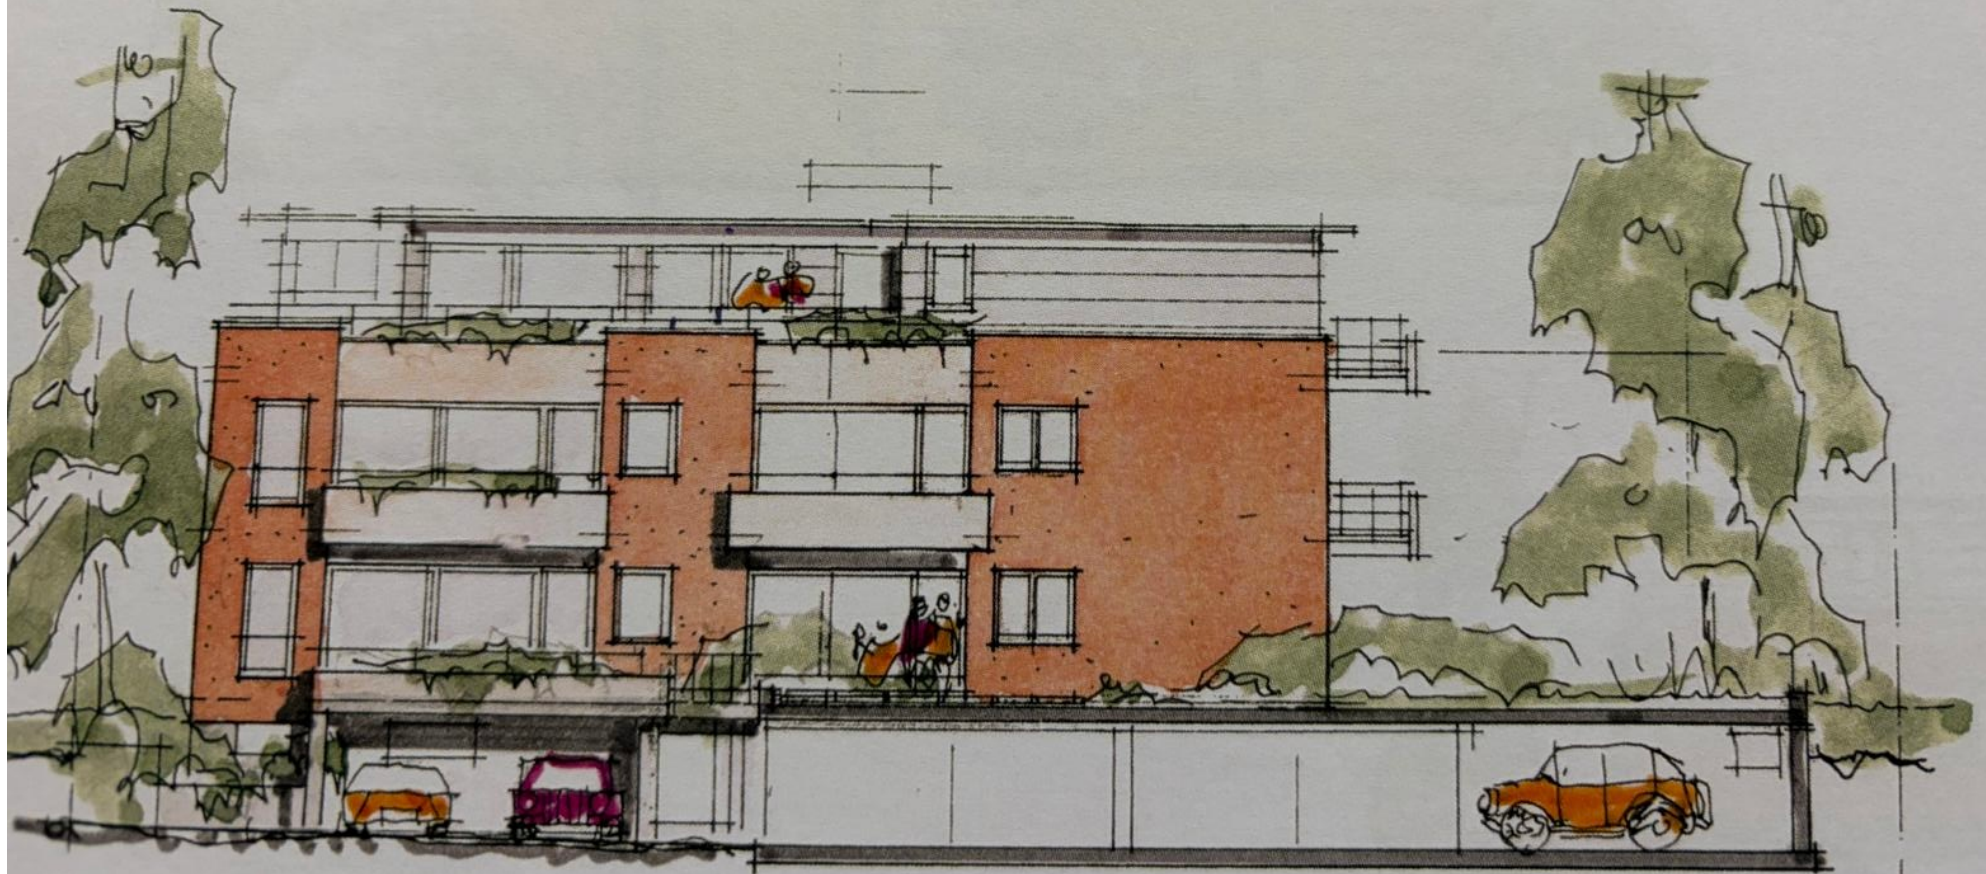

ANSICHTEN VON WESTEN

M 1:200

Ge

am

Stadt

Bi



4- Fam. Haus Nr. 11/1

3- Fam. Haus Nr. 11

ANSICHT VON NORDEN

M 1

Genehmigung


am 23. OKT. 2007

Stadt Friedrichshafen

Bürgermeisteramt



4- Fam. Haus Nr. 11/1

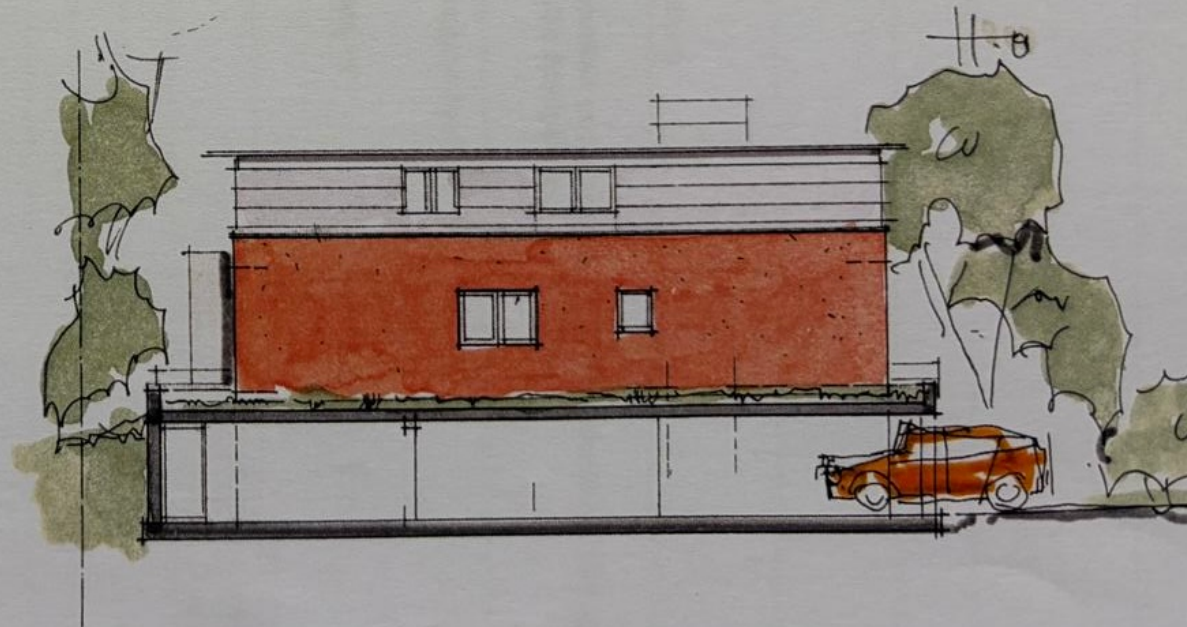

3- Fam. Haus Nr. 11

ON OSTEN

M 1:200

enehmigt

23. OKT. 2007

dt. Friedrichshafen
Bürgermeisteramt



3- Fam. Haus Nr. 11

4- Fam. Haus Nr. 11/1