


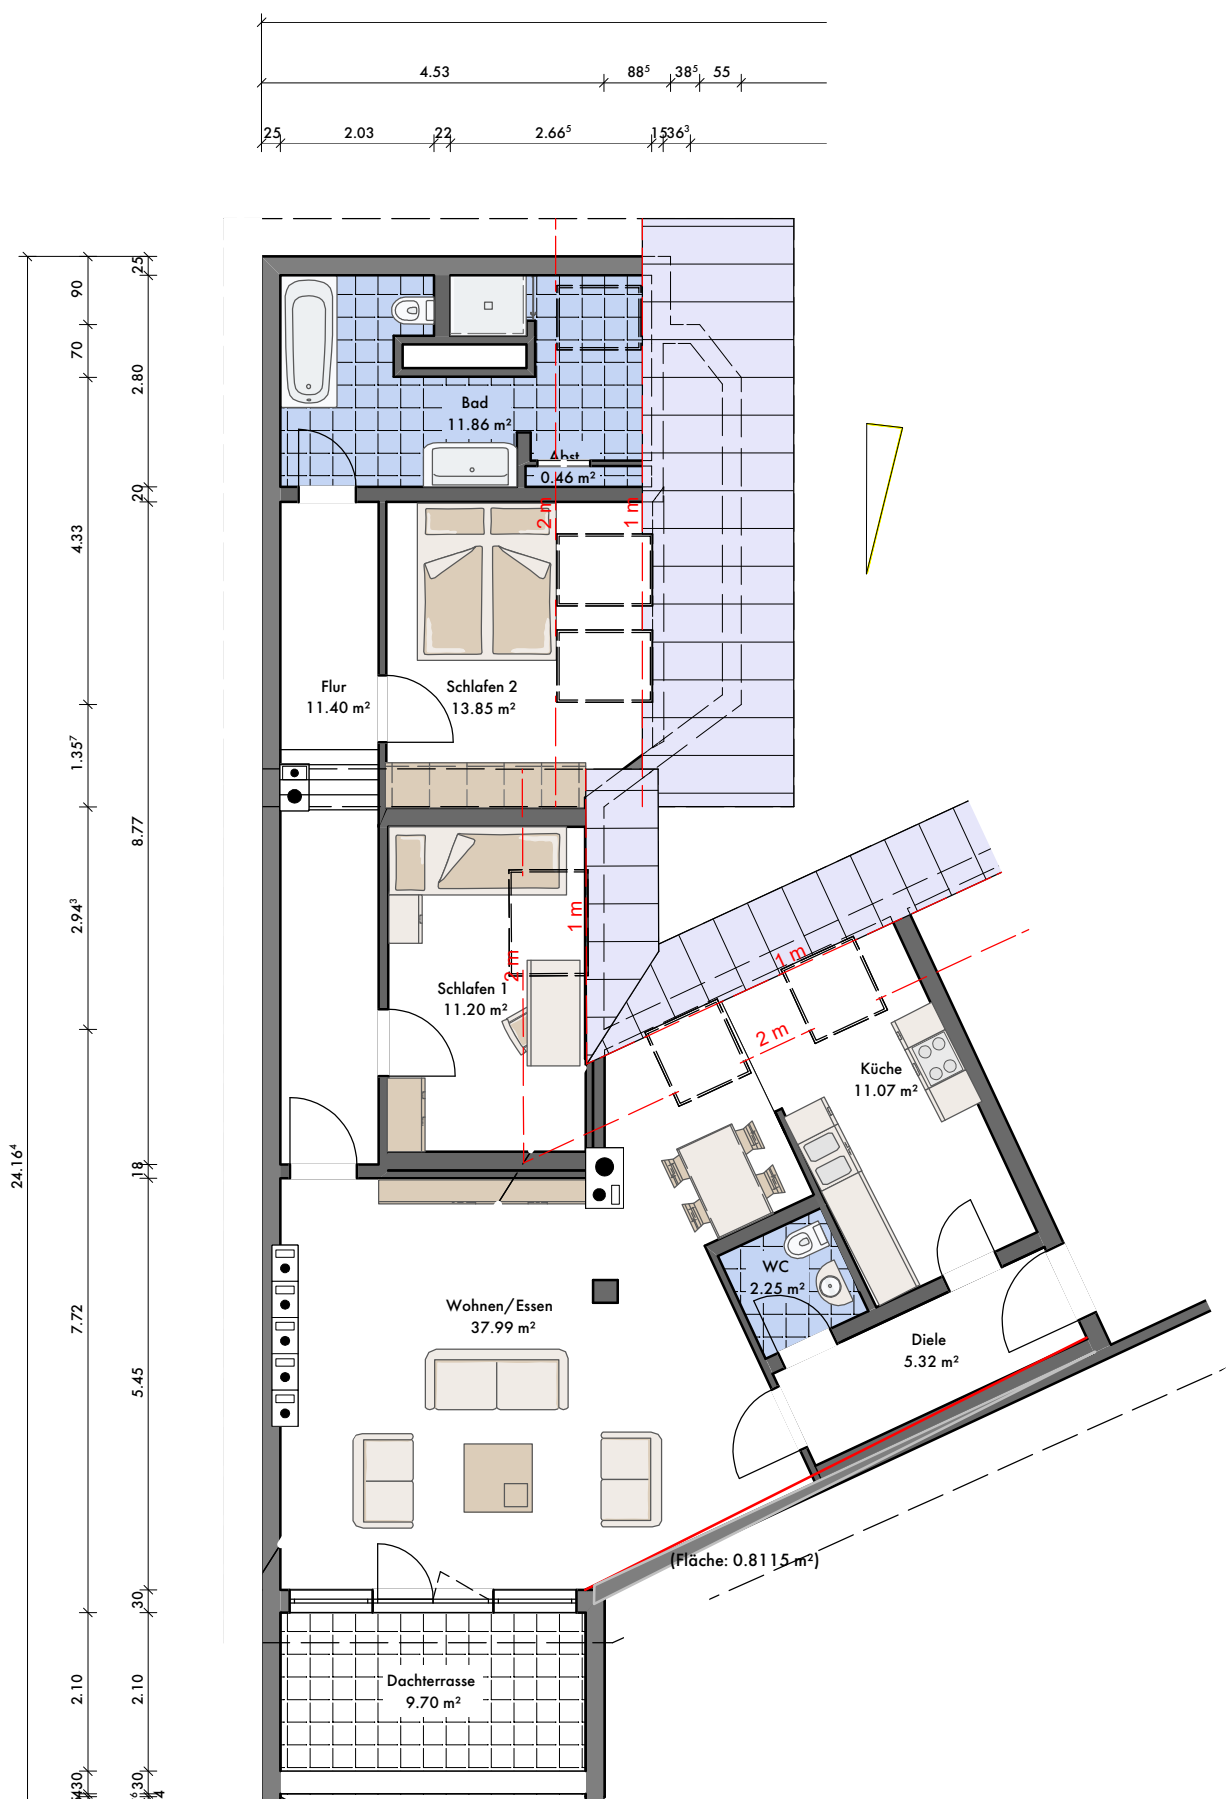

Planungsbüro: degenhARdT ARchiTektur Dipl.-Ing. Degenhardt, Architektin Pichelsdorfer Strass 94 D-13595 Berlin e-m-d@t-online.de +49 (0) 177-56 84 300	Projekt: Bernstorffstrasse 18 WE Nr. 22 Berlin Tegel		Dachgeschoss		
	Alle Angaben sind auf Plausibilität zu prüfen.				
	Projektnummer: 22/18		Datum 13.09.2026	Bearbeiter EMD	Maßstab 1:100