


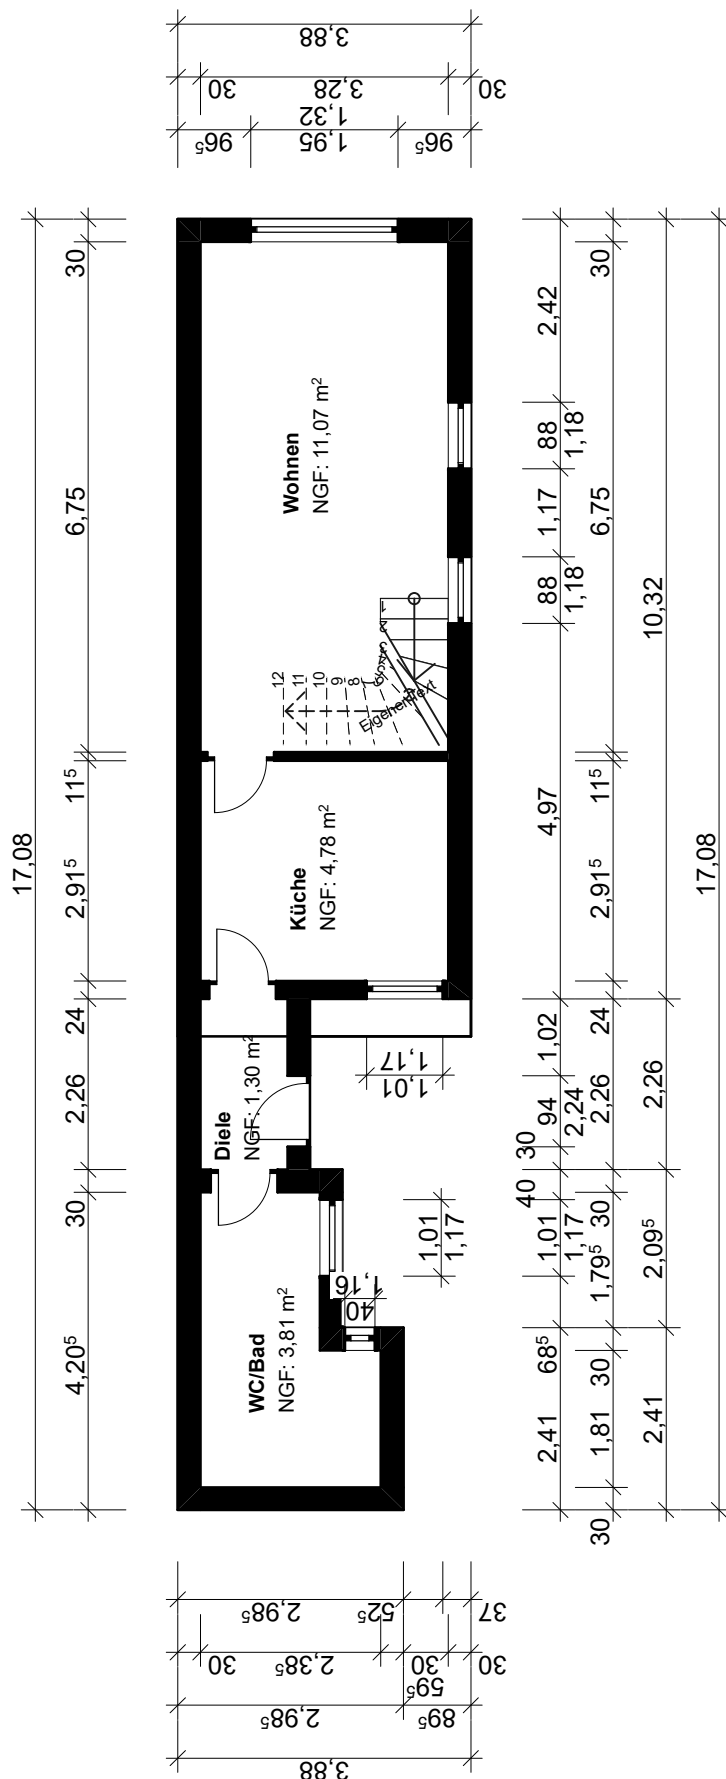

BAUVORHABEN:
373 - Einfamilienhaus mit
Terrasse
Alter Kirschgarten 20
55246 Wiesbaden

**BEAUFTRAGUNG
DURCH:**
Christian Ditrich
Hauptstr. 14a
55619 Hennweiler

PLANUNG DURCH:
Hadiy- Architektur &
Energieberatung
Architekt, Energieeffizienz-
Experte für Wohn-
Nichtwohngebäude
Wallertheimerstr. 6
55599 Gau-Bickelheim
Tel: 015731323463
E-Mail: info@hadiy.de
Web: www.hadiy.de

373-3-101 Grundriss EG

0. EG

M 1:100


Blattgröße: 210 x 297 A4

Datum:

Planersteller:in: Hadi Yalniz

Dateiname: 373EnAuKostheim.pln

Pfad: D:\hadiy2025\373_EnAu_MzKostheim_Dietrich_Jasch
373EnAuKostheim.pln

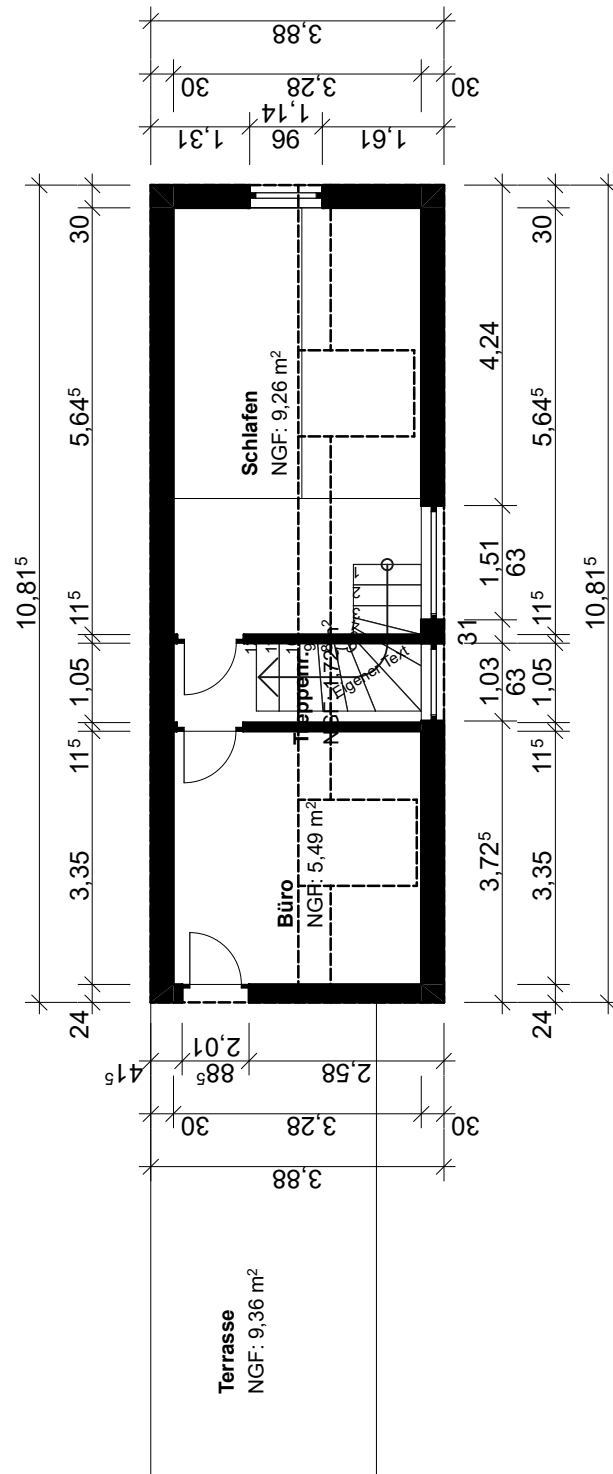

BAUVORHABEN:
373 - Einfamilienhaus mit
Terrasse
Alter Kirschgarten 20
55246 Wiesbaden

**BEAUFTRAGUNG
DURCH:**
Christian Ditrich
Hauptstr. 14a
55619 Hennweiler

PLANUNG DURCH:
Hadiy- Architektur &
Energieberatung
Architekt, Energieeffizienz-
Experte für Wohn-
Nichtwohngebäude
Wallertheimerstr. 6
55599 Gau-Bickelheim
Tel: 015731323463
E-Mail: info@hadiy.de
Web: www.hadiy.de

373-3-102 Grundriss OG

1. OG

M 1:100

Blattgröße: 210 x 297 A4

Datum:

Planersteller:in: Hadi Yalniz

Dateiname: 373EnAuKostheim.pln

Pfad: D:\hadiy2025\373_EnAu_MzKostheim_Dietrich_Jasch
373EnAuKostheim.pln