


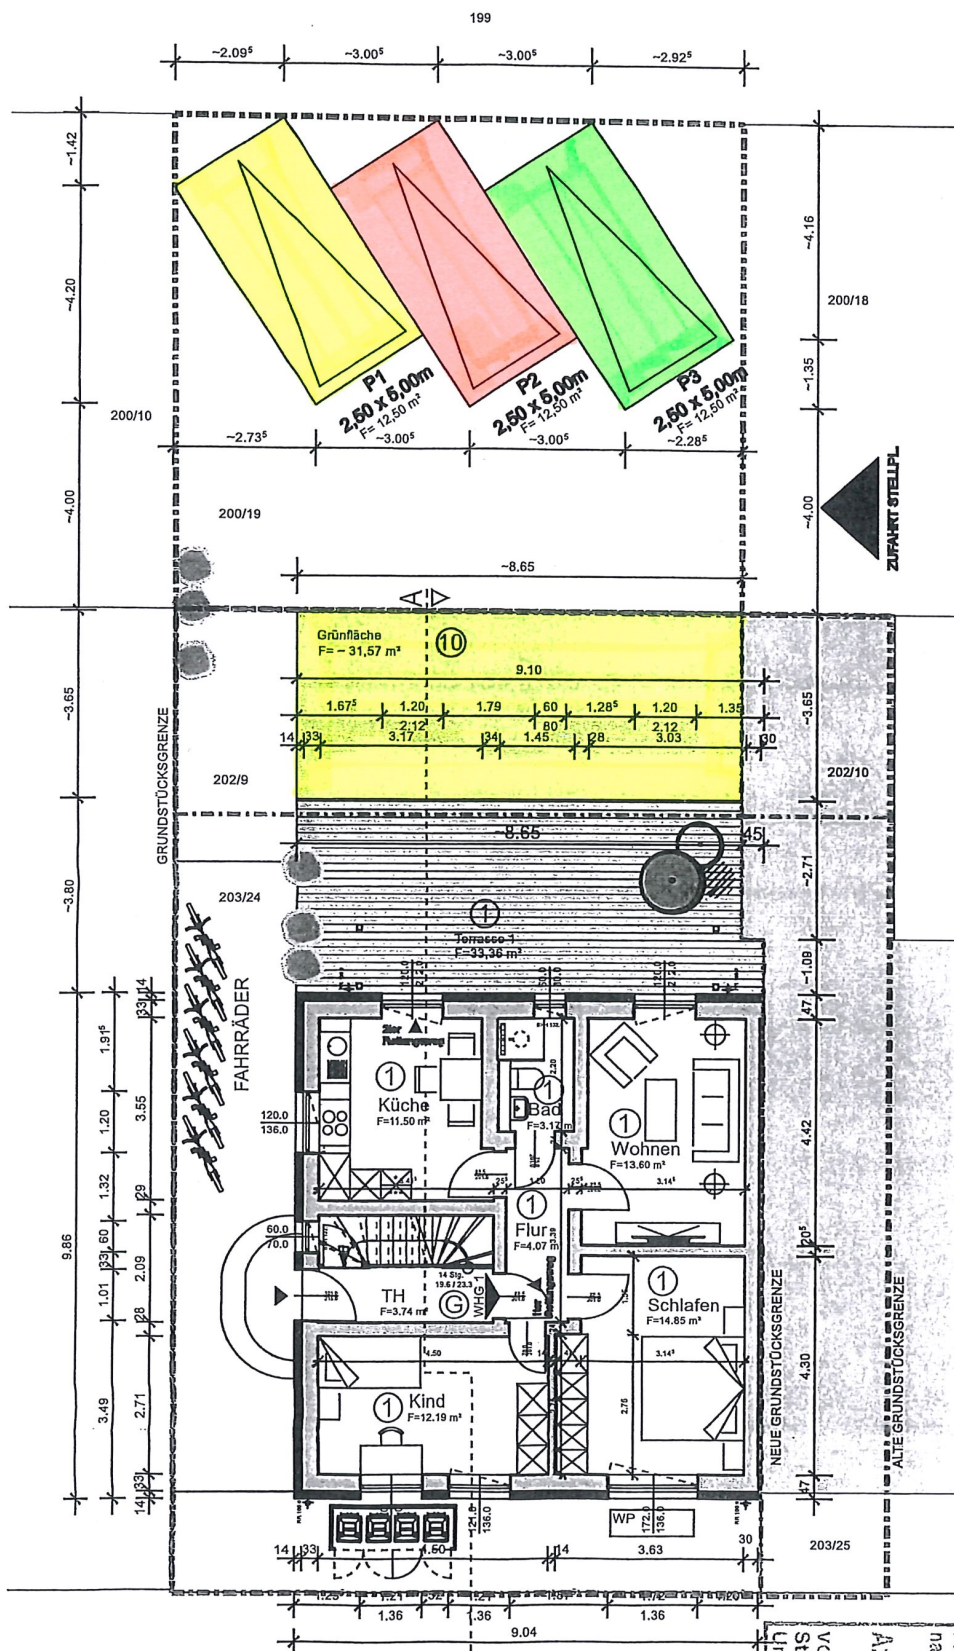

ALLE SCHLAFRÄUME UND FLURE,
DIE ALS RETTUNGSWEGE VON
AUFENTHALTSRÄUMEN DIENEN SIND MIT
RAUCHWARNMELDERN AUSZUSTATTEN.

Legende

- BESTAND
- NEU
- ABRUCH
- Flurstücksgrenze

GENEHMIGUNGSPLÄNE ERSETZEN KEINE
AUSFÜHRUNGSPLÄNE UND SIND SOMIT
NICHT FÜR DIE BAUSTELLE GEEIGNET

UNTERSCHRIFT ENTWURFSVERFASSER

UNTERSCHRIFT BAUHERR, vert. d. Herrn Thomas Alt

INDEX	GEZ.	DATUM
A		
B		
C		
D		

ANTRAG AUF ABGESCHLOSSENHEIT

BAUVORHABEN

Nutzungsänderung eines Ein- bis Zweifamilien-
hauses in ein Dreifamilienhaus

PROJEKT

Im Biest 11
54294 Trier
Flst.-Nr.: 203/24, 202/9, 200/19 Flur 12, Gemarkung Zewen

PLANINHALT

Grundriss Erdgeschoss

DATUM:	26.05.2026	MAßSTAB:	1 : 100
GEZEICHNET:	IL	BLATTGRÖßE:	DIN A3
PROJEKT-NR.:	2519-AT	BLATT-NR.:	AB - 03

AUFTRAGSGEBER:

RTC Immobilien GmbH
vertr. d. Herrn Thomas Alt
Zum Horst 43
66780 Rehlingen-Siersburg

PLANVERFASSER:

ebd+ GmbH
Salzstraße 1
D - 66798 Wallerfangen
+49 (0) 6931 / 9614985
+49 (0) 176 / 90104250
info@ebdplus.de
www.ebdplus.de

ebd+
gmbh
energieberatung + architektur

Erdgeschoss, M1:100

Anlage zur Bescheinigung
nach dem Wohnraumenergieausweis
AZ. 1874-2026
VOM 22.06.26
Stadterwaltung Trier
Untere Bauaufsichtsbehörde