



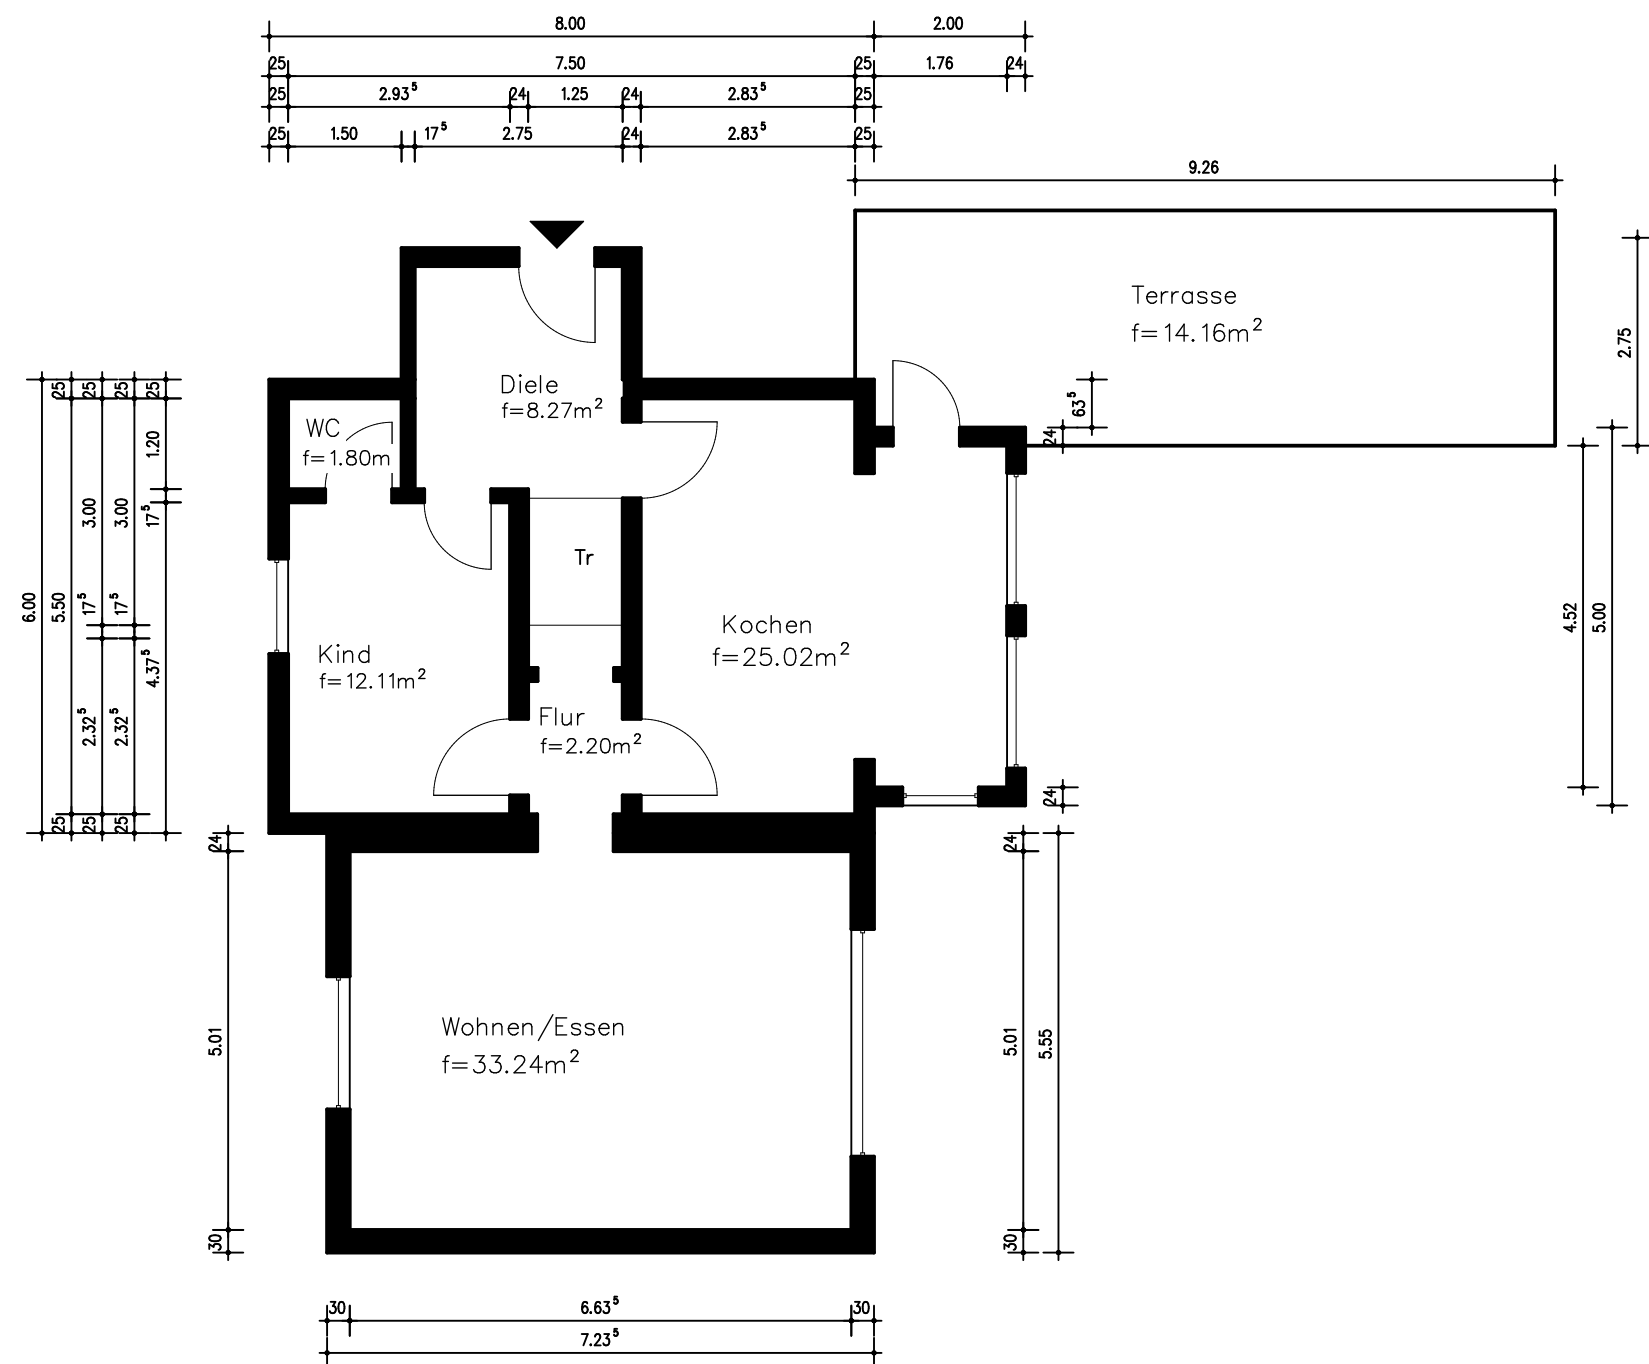


EG Flächen

Fges= 96.80m²

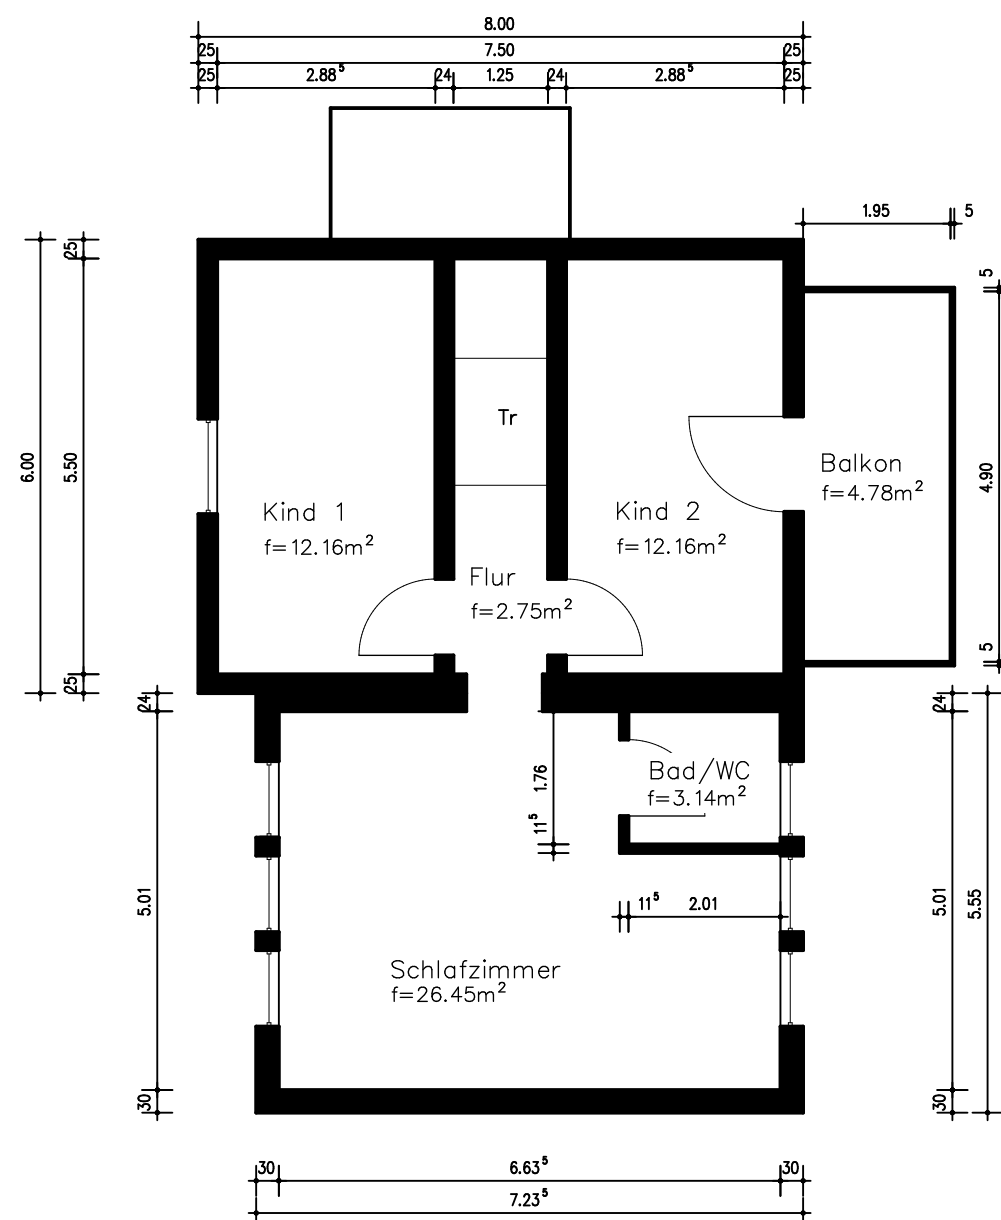

OG Flächen

Fges= 61.10m²

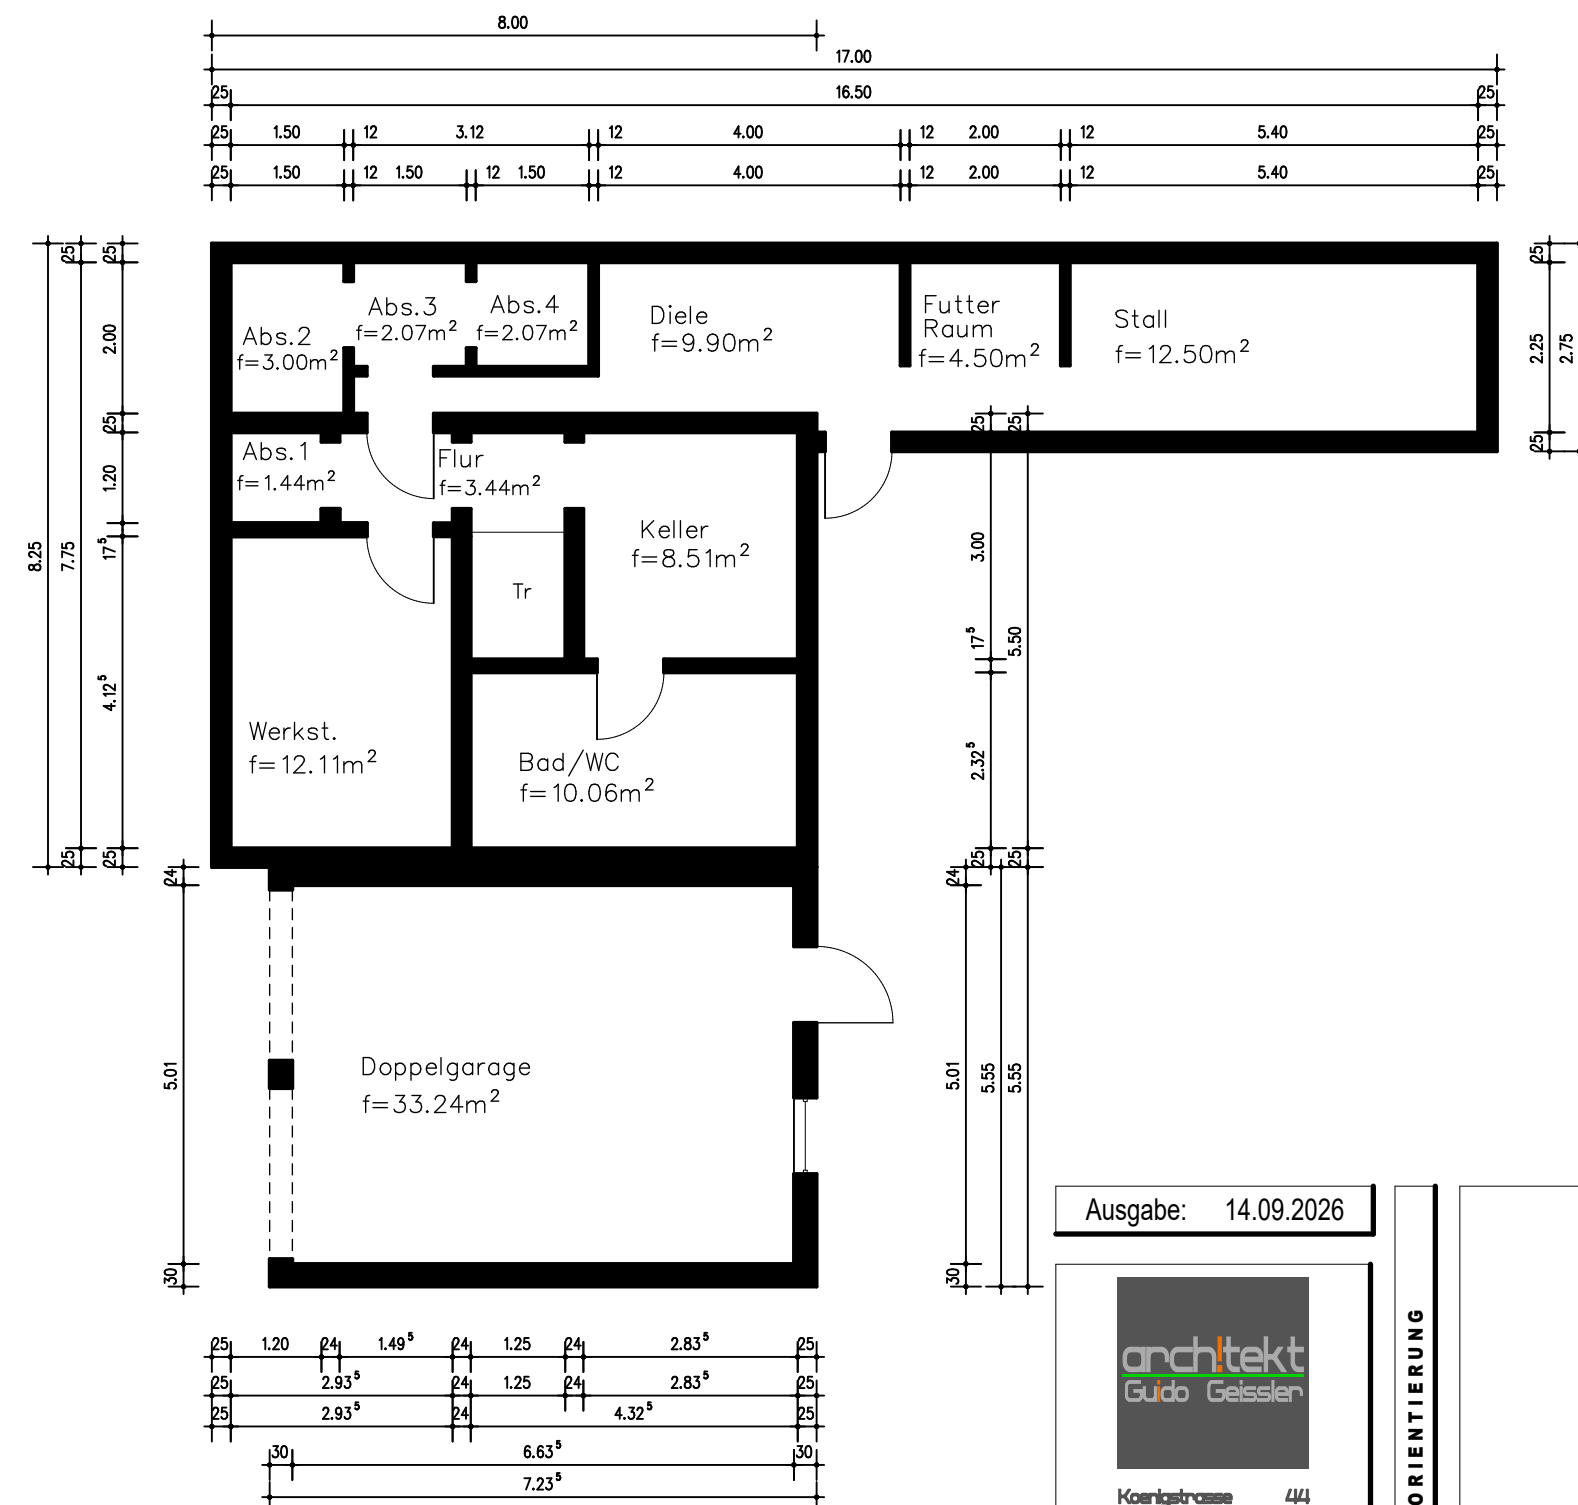

KG Flächen

Fges= 102.84m²

Ausgabe: 14.09.2026



Königsstrasse 444
42699 Remscheid
T.02191 - 8906810
F.02191 - 8906812
Info @ architekt-rs.com

ORIENTIERUNG

BESTAND FLAECHEN

Projekt

Flaechenberechnung
Wohnhaus im Mittenfel 41

Bauherr

Herr Mich
im Mittenfeld 41

Plan-Inhalt

Flaechen KG, EG, OG

Maßstab 1:100

Datum Sep. 2026

Plan-Nr. Mi-26/BA01

S:\Projekte\Projekte 2026\Herr Mich Mittenfeld 41\Flächenberrechnung.S12

Der Bauherr

Der Architekt

