


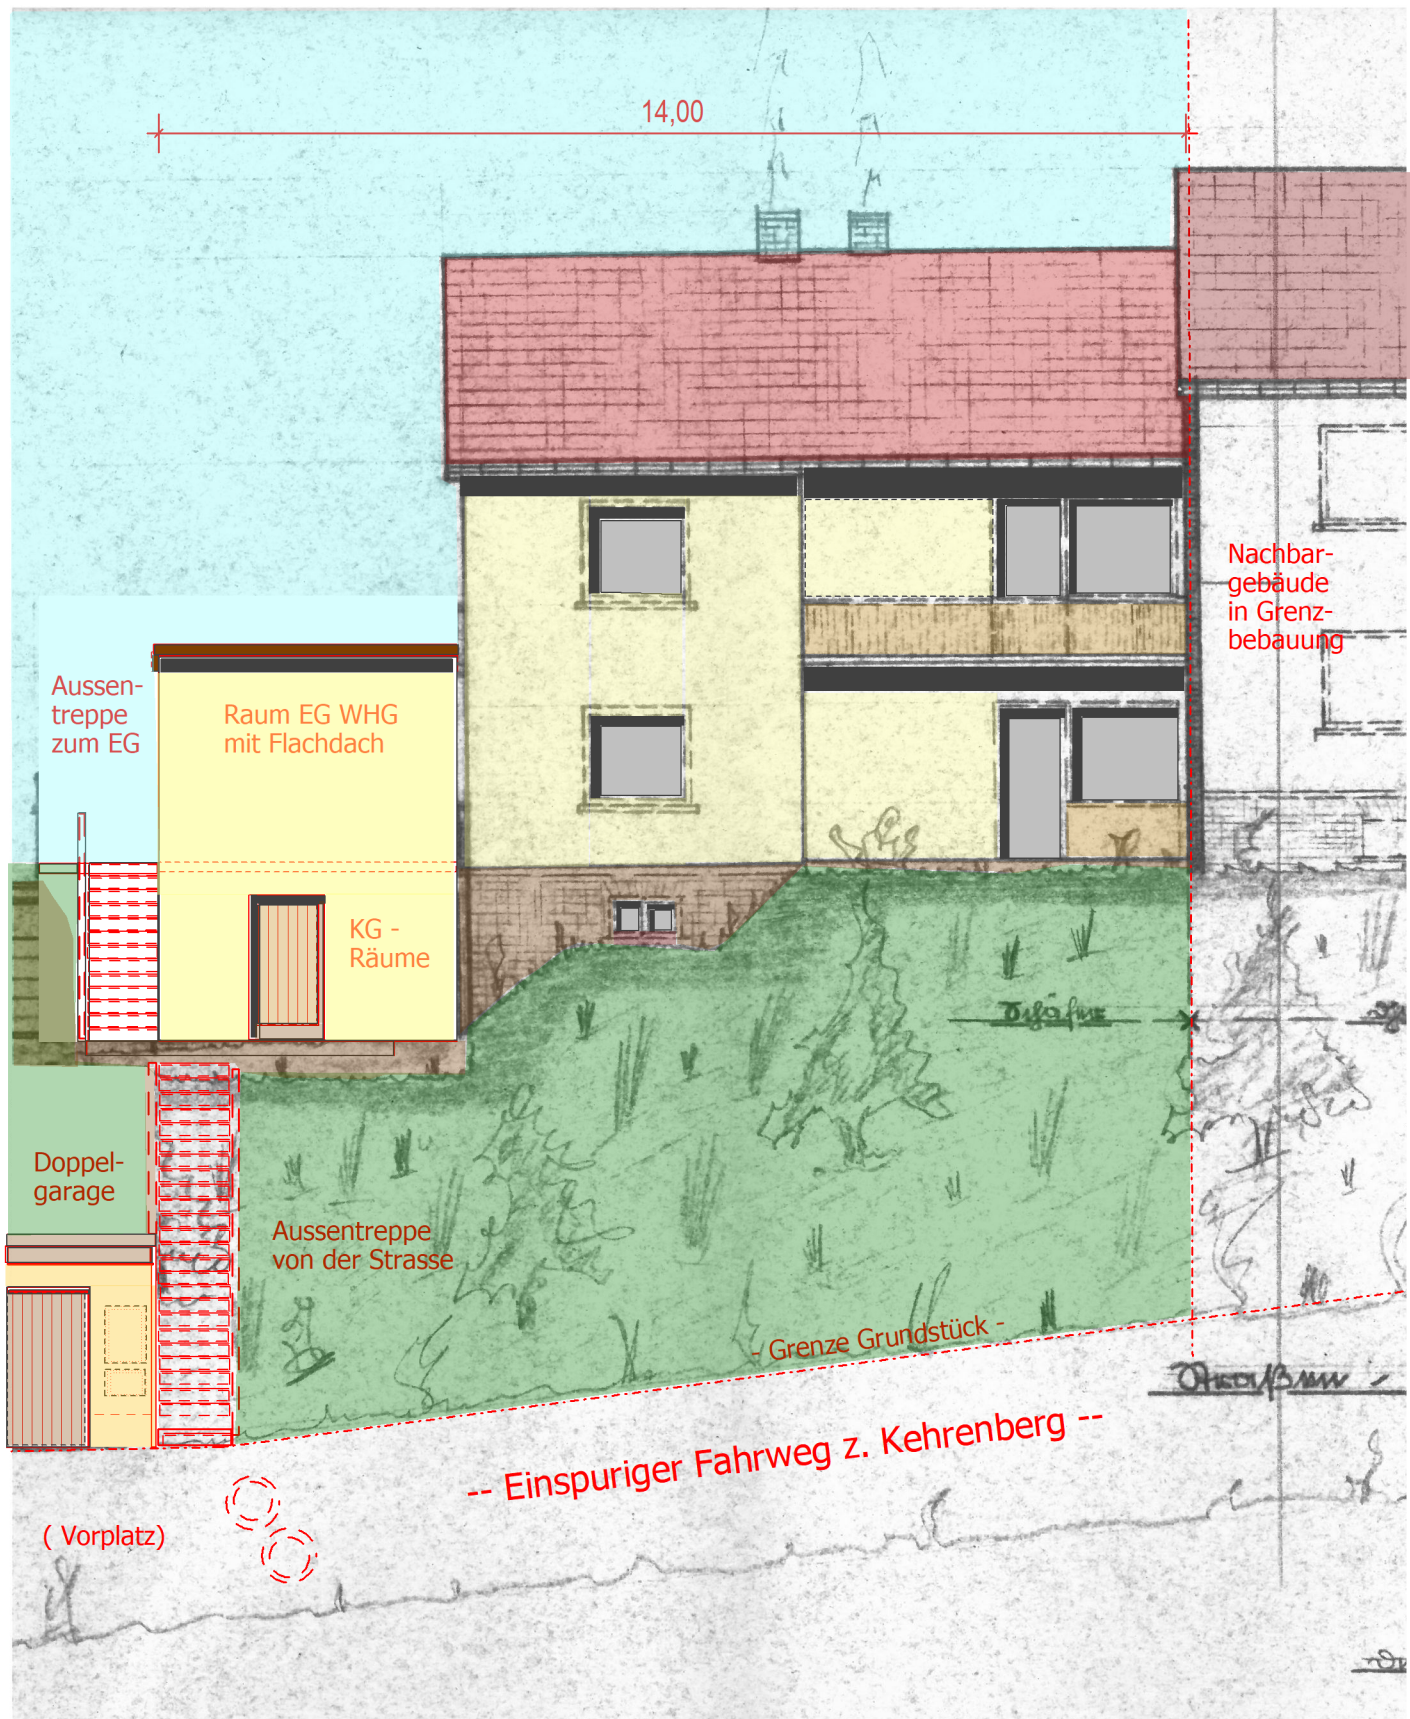

MFH mit Garagen Lessingstr. 61 55543 Bad Kreuznach
Anlage 10 Ansicht Northwest (aus Bauantrag)