




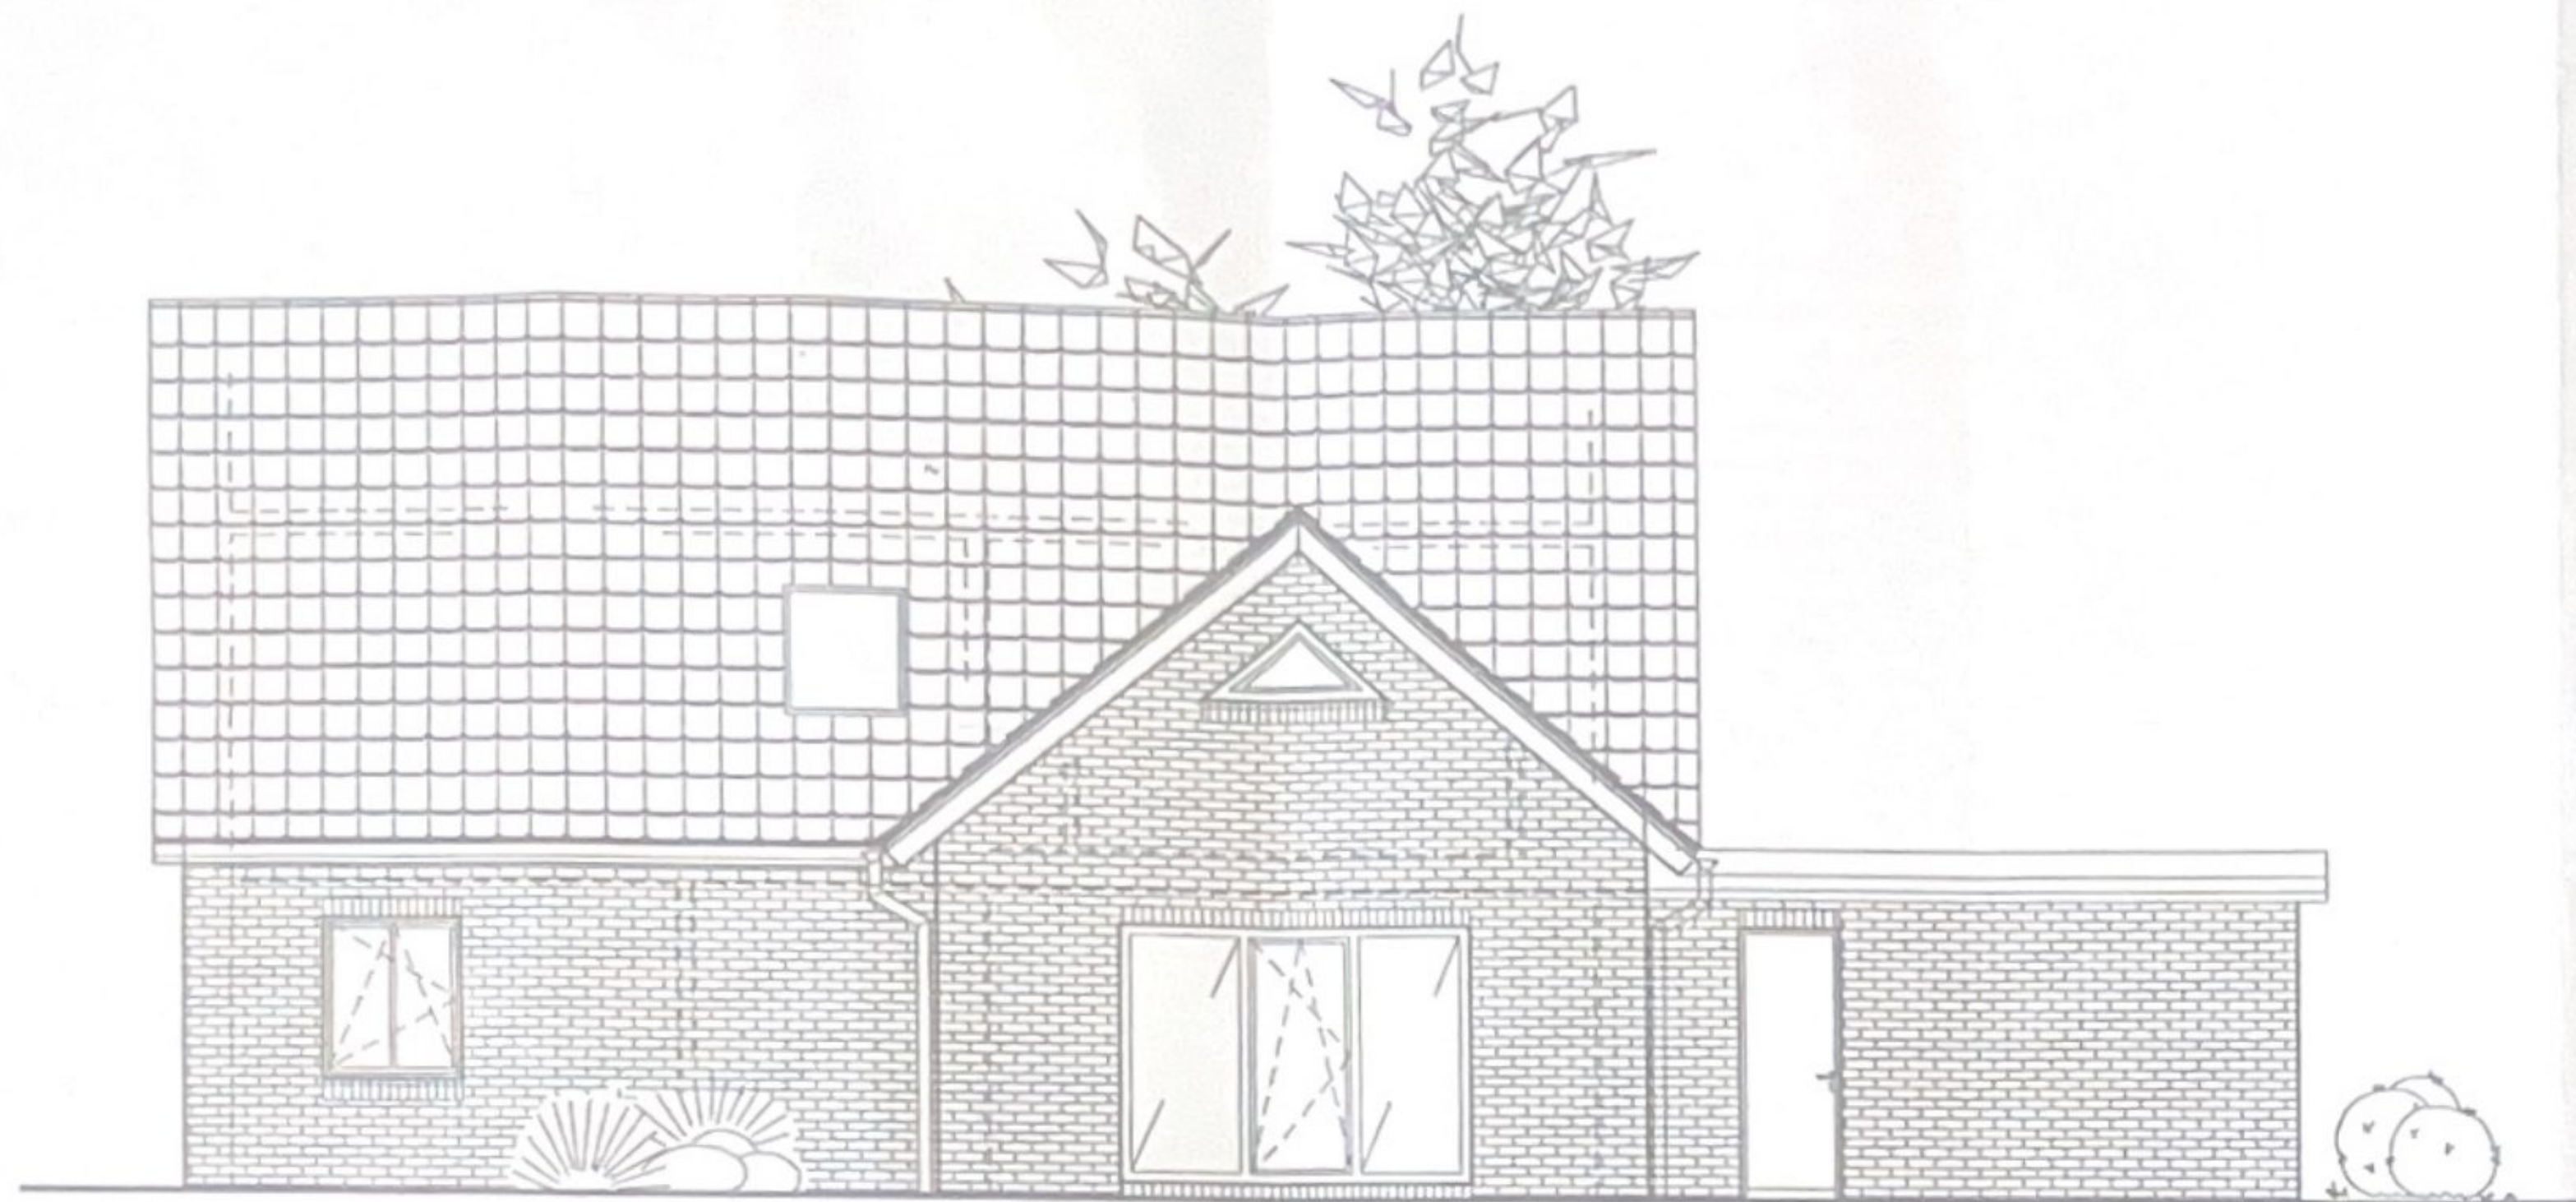

Süd-Ost Ansicht

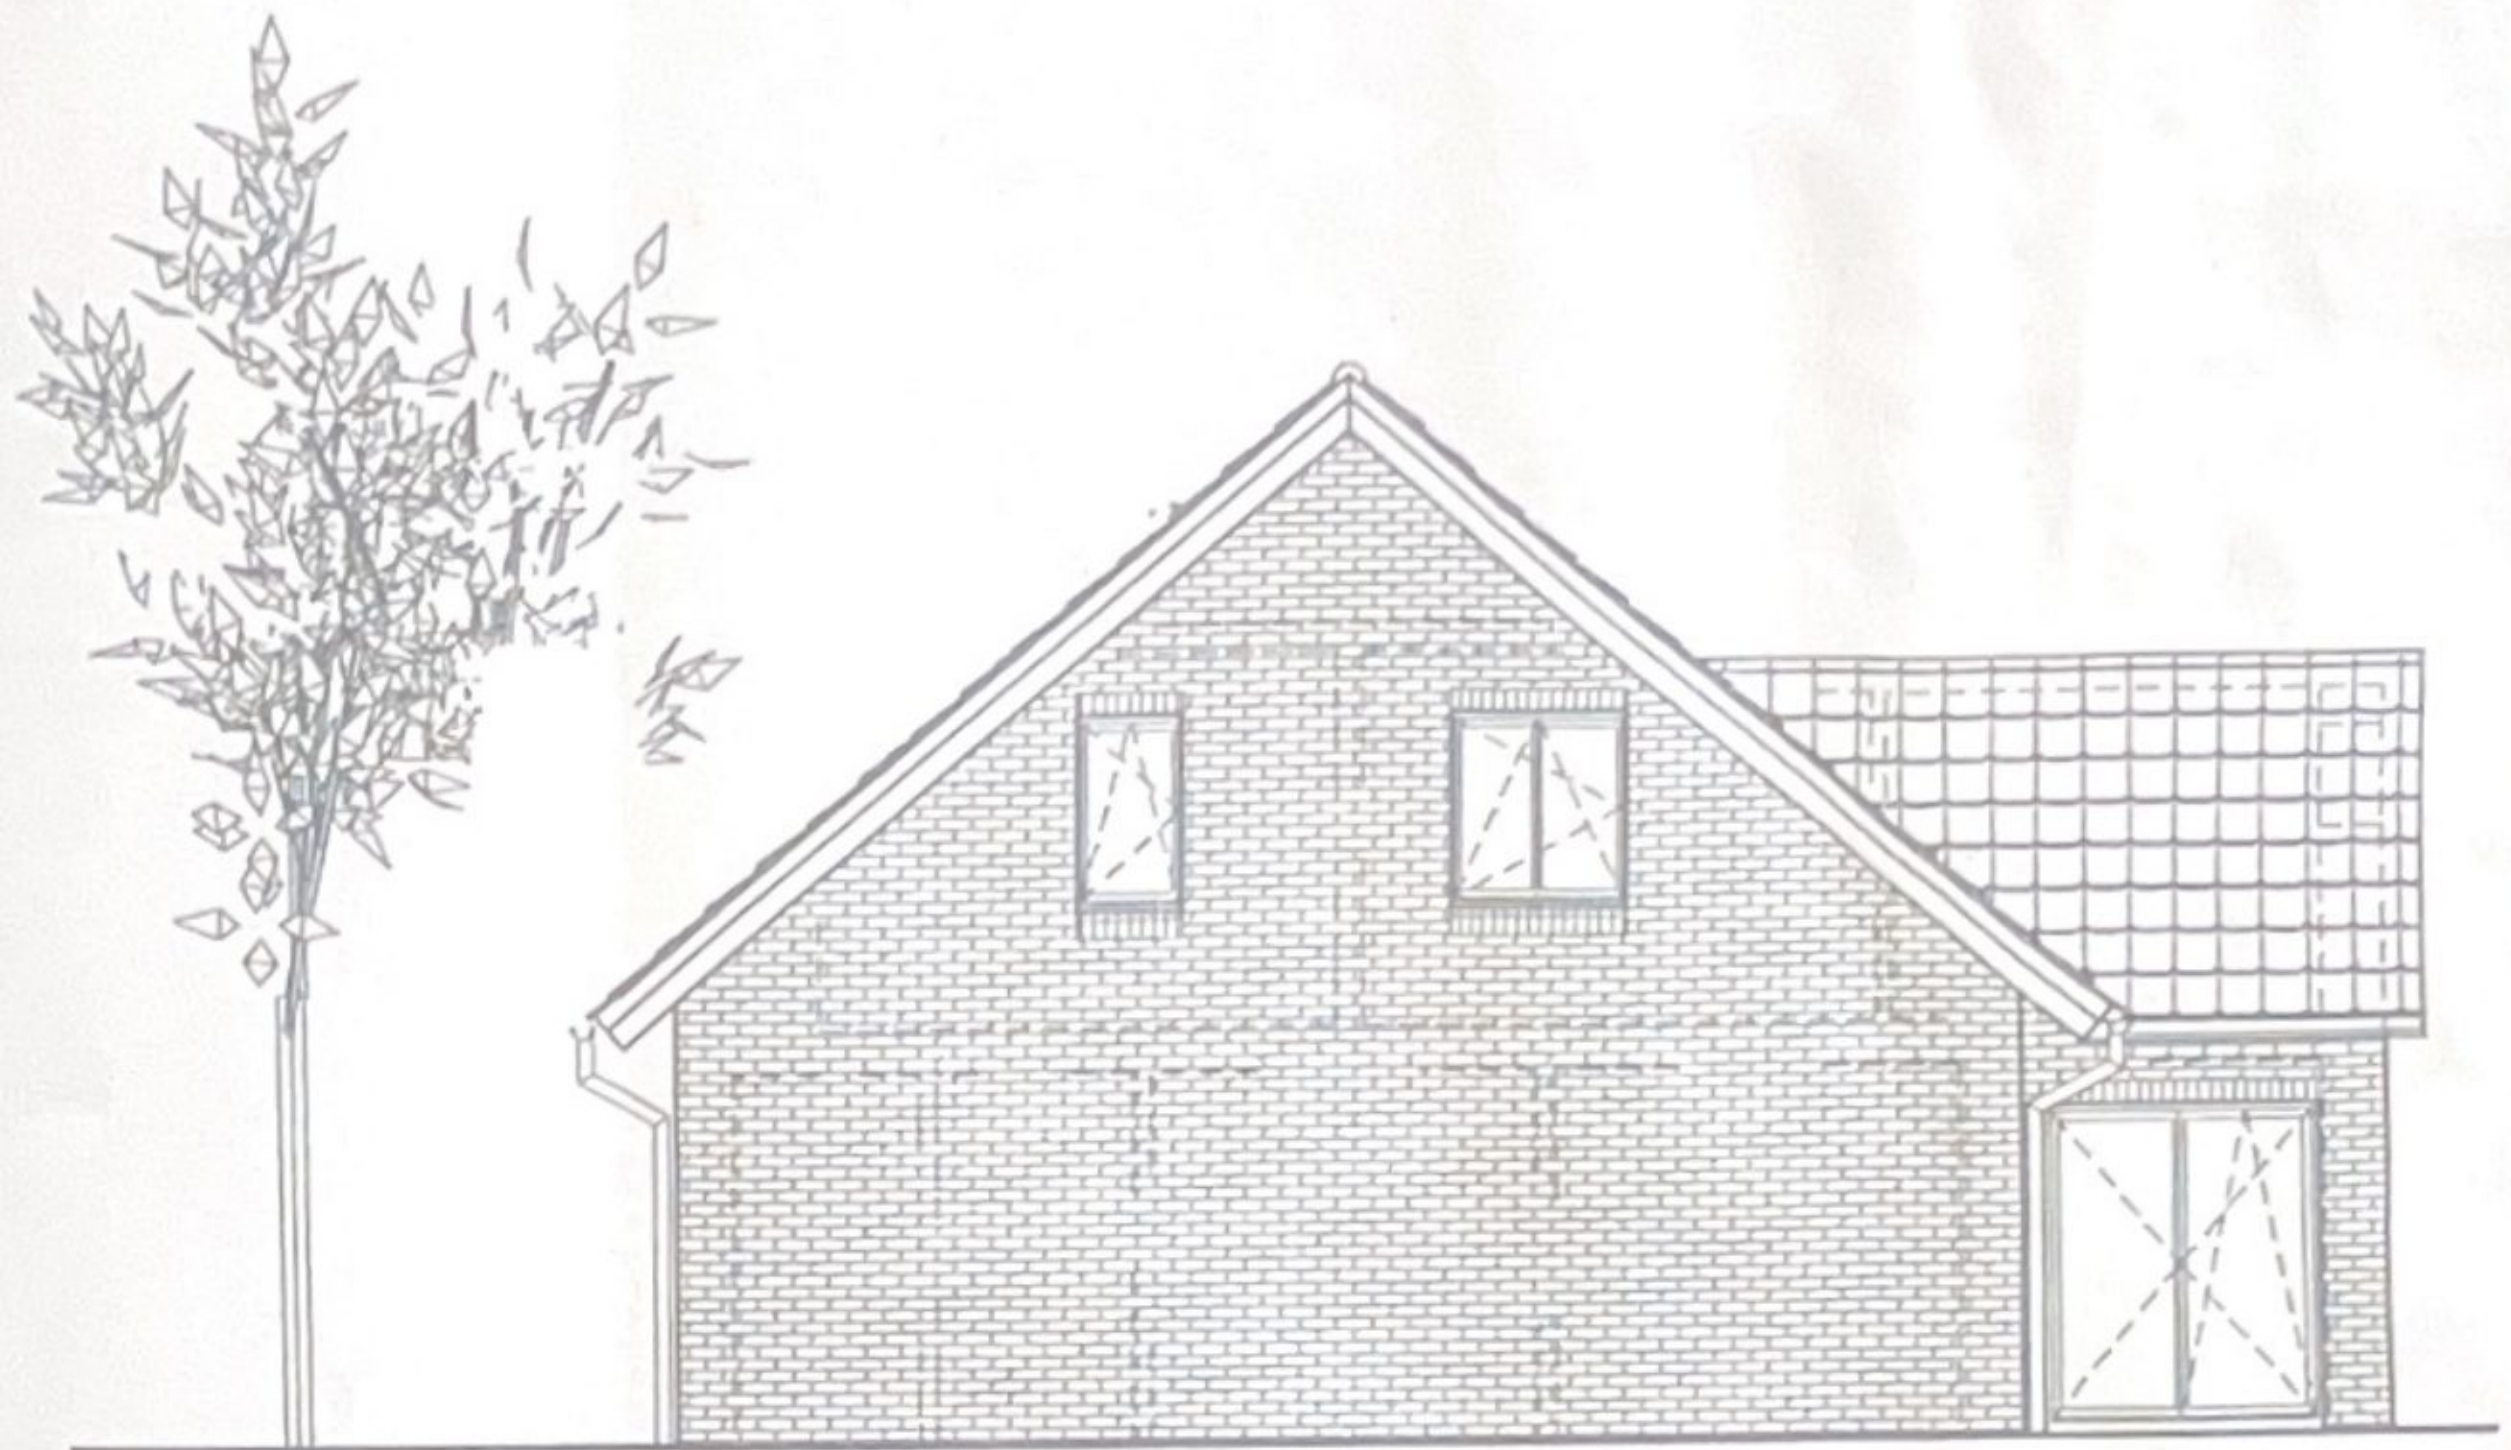

Süd-West Ansicht

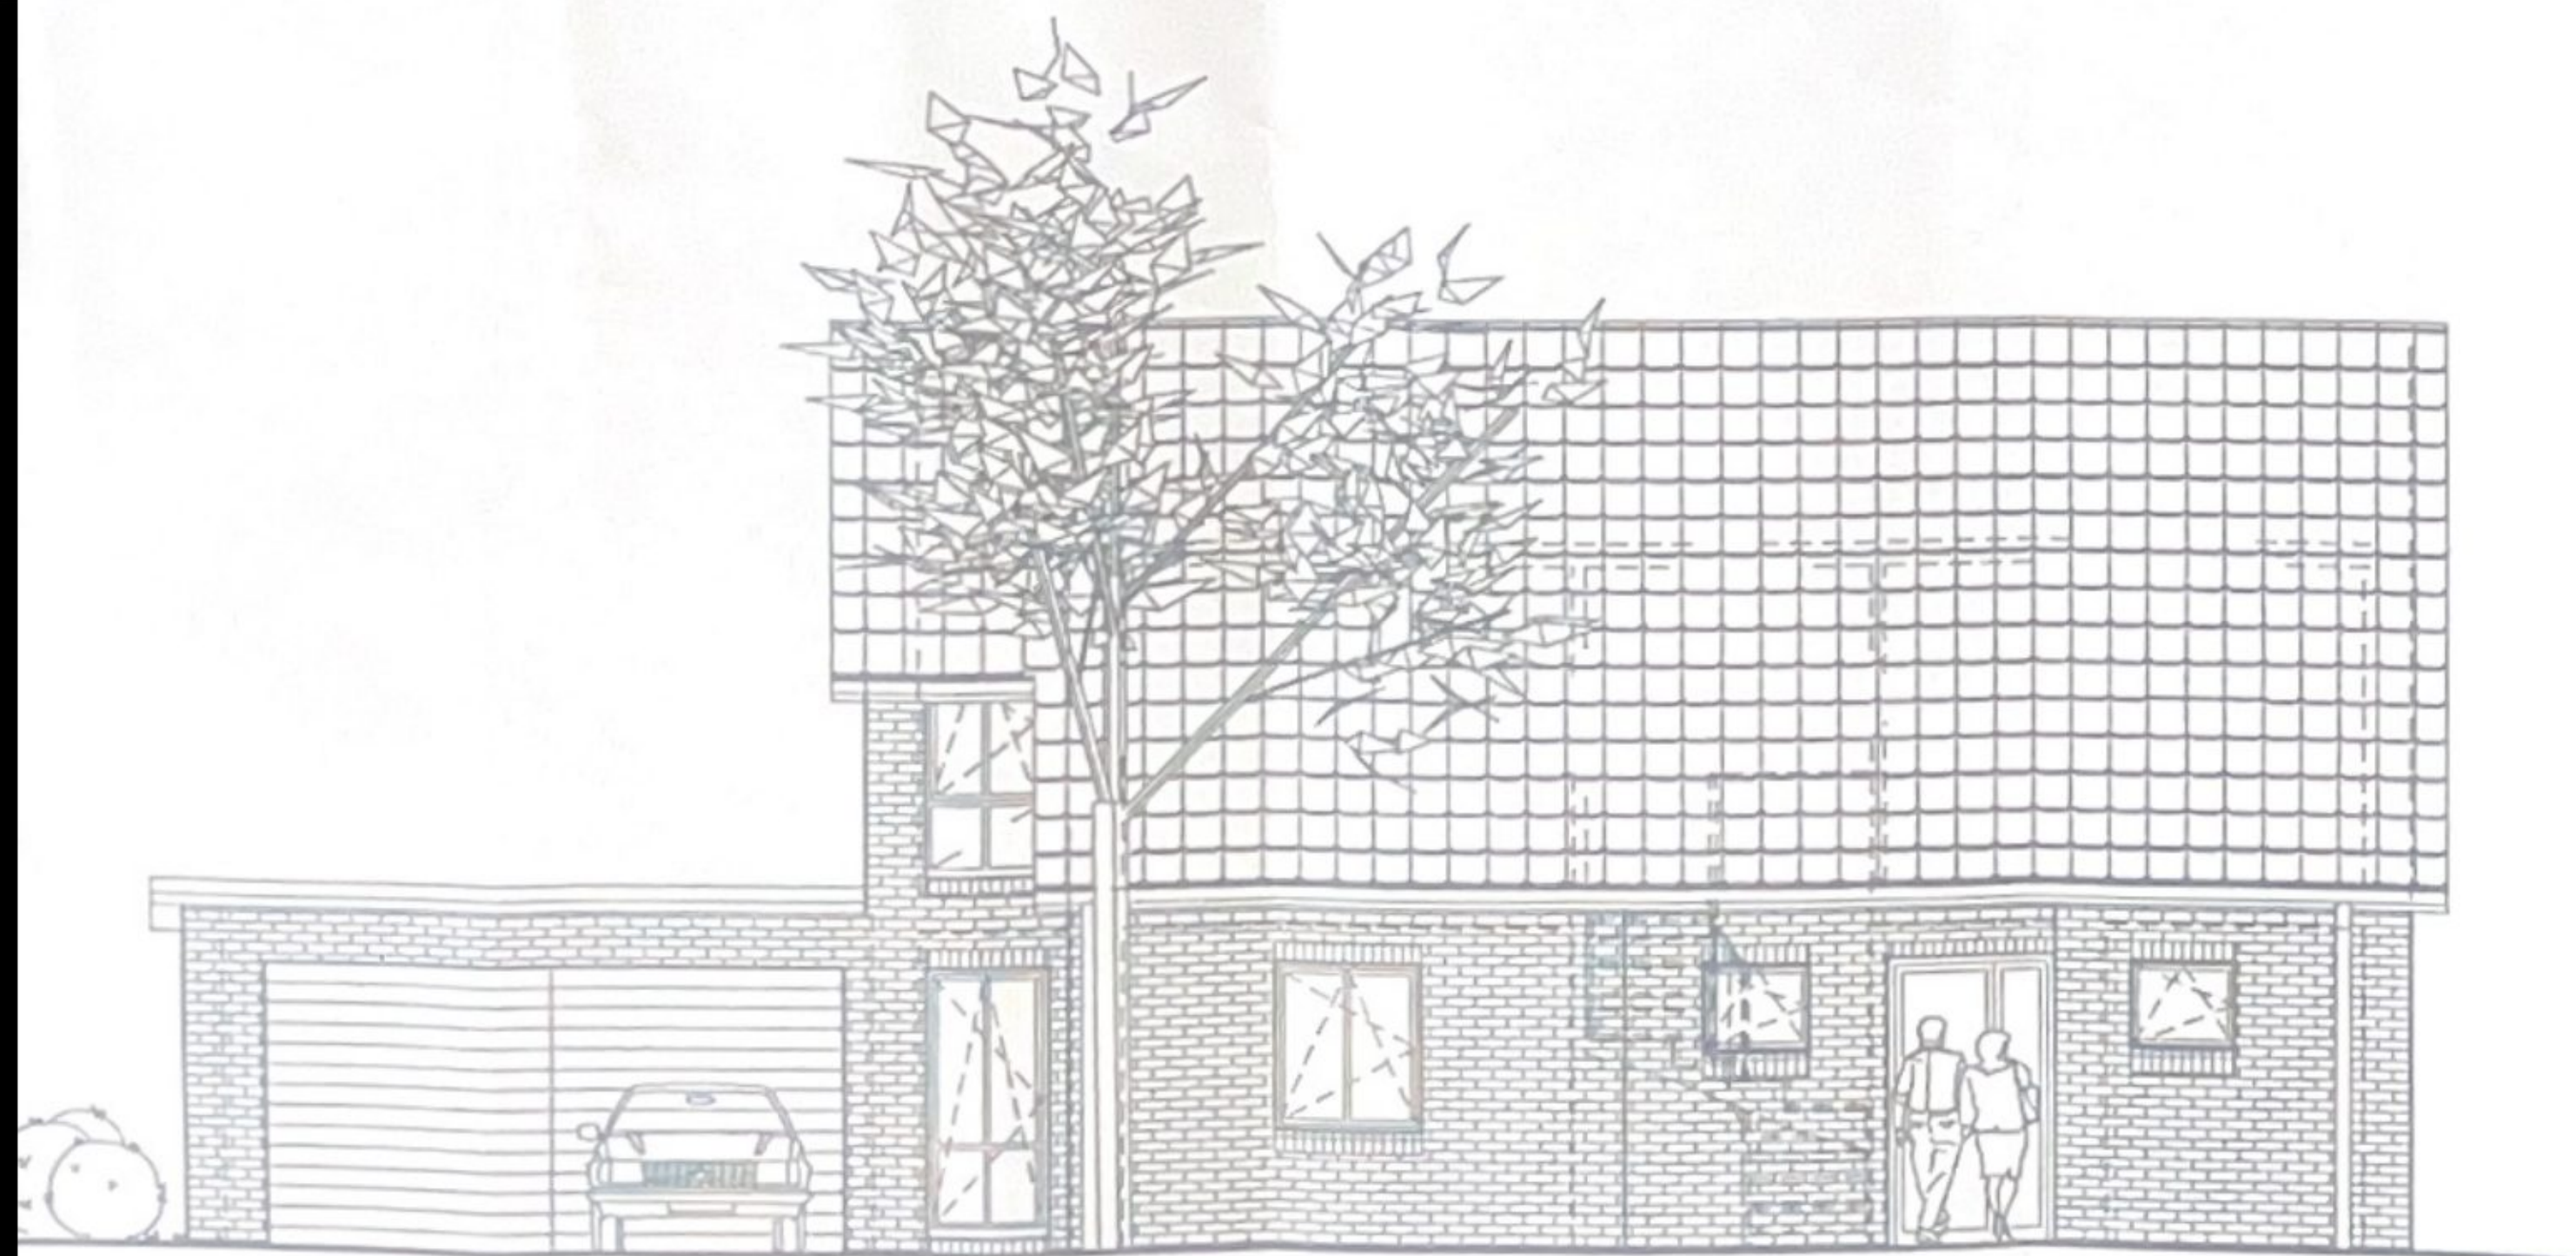

Nord-West Ansicht

ARCHITEKTURBURO

FREISCHAFFENDER ARCHITECT BDB

Bauvorhaben: Wohnanlage Steepenweg
Einfamilienhaus
in 17033 Neubrandenburg

Bauherr: GIESE IMMOBILIEN GmbH & Co. KG
in



Darstellung: Ansichten

S: By/T

M: 1:100

D: 29.05.2002

Bl.-Nr.: E05

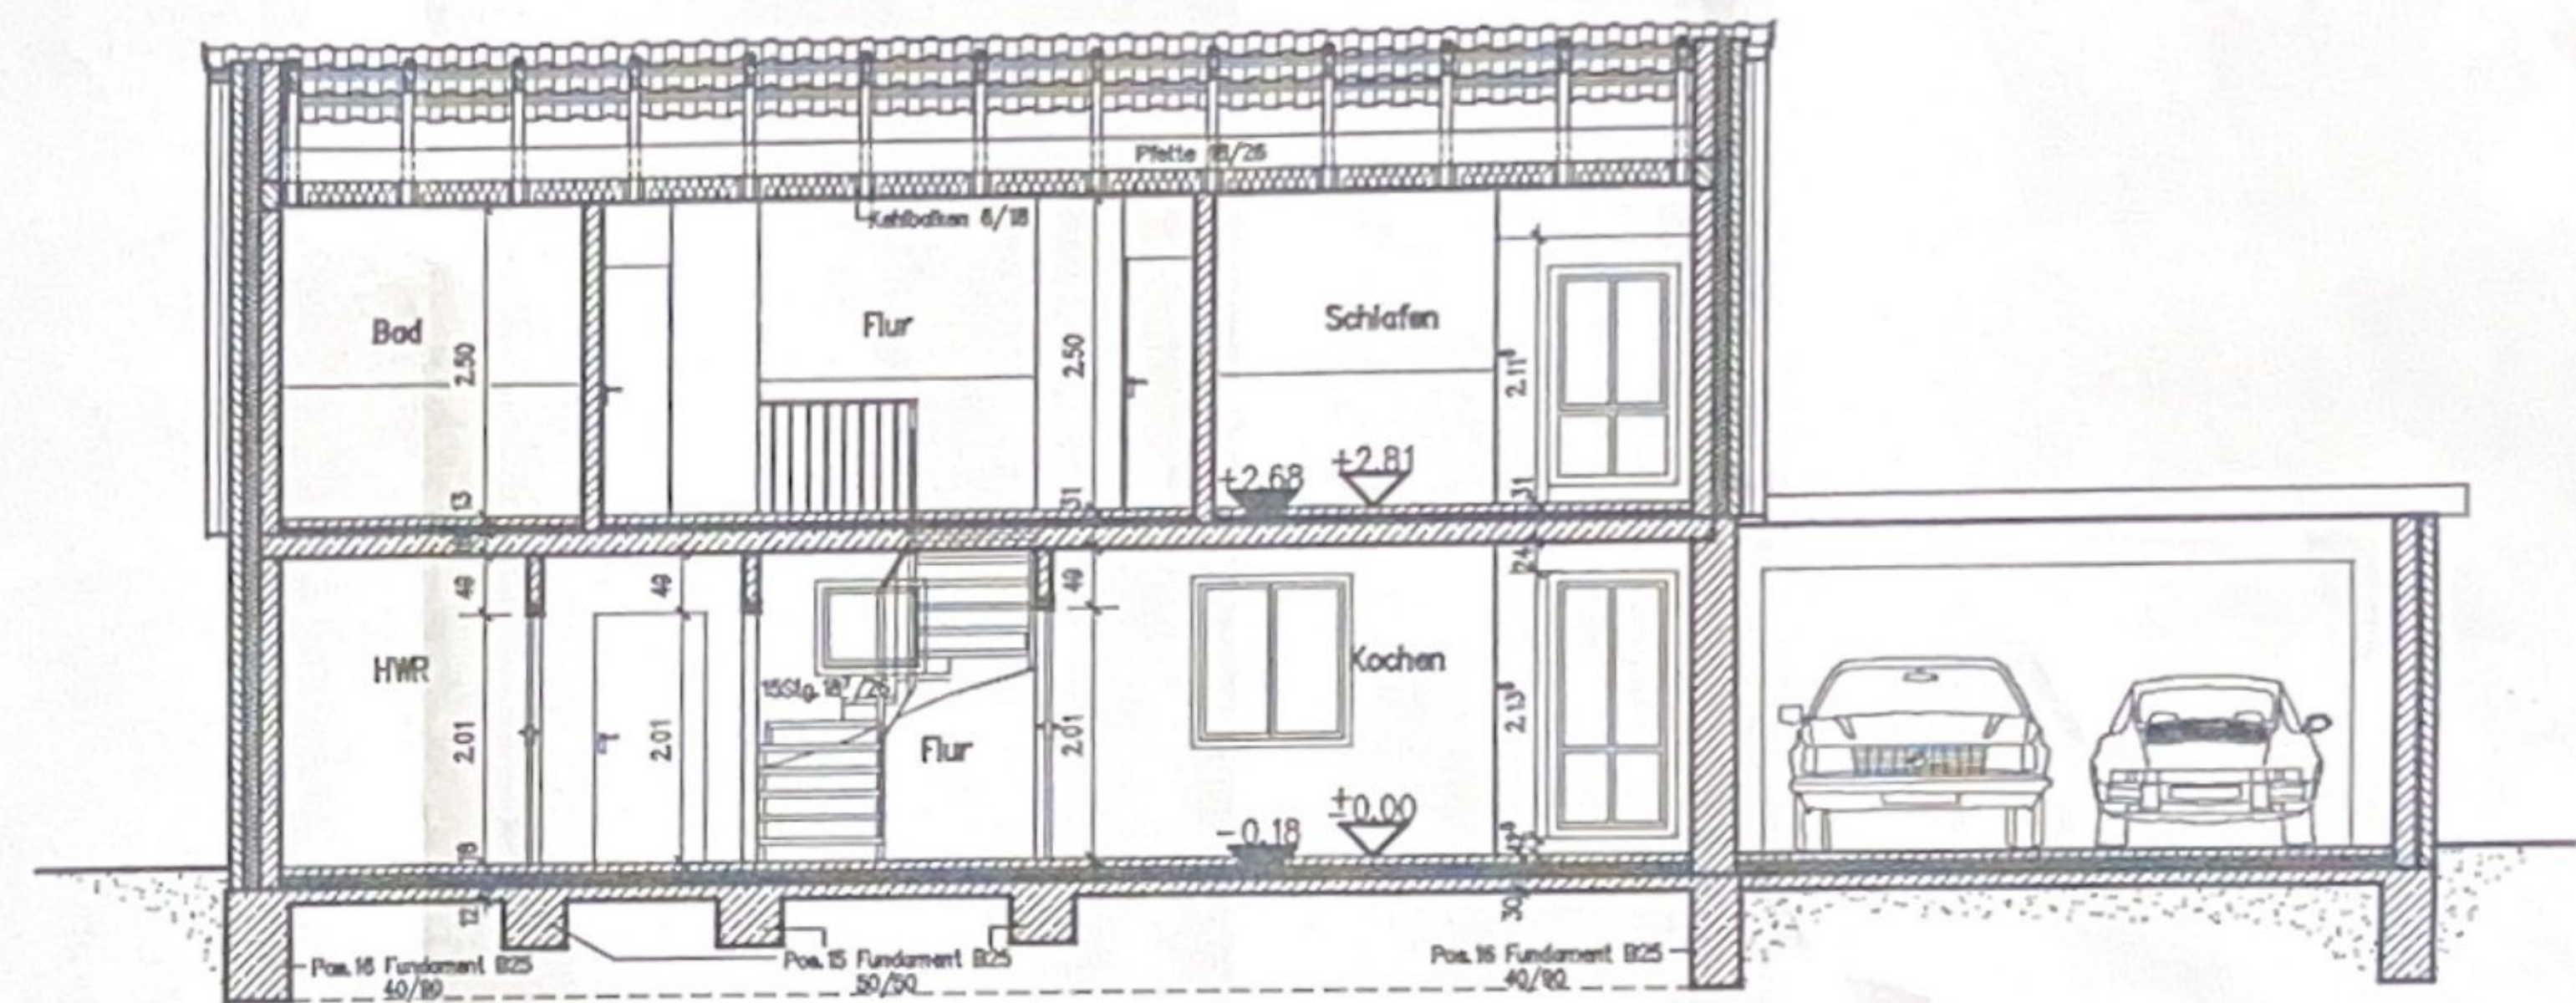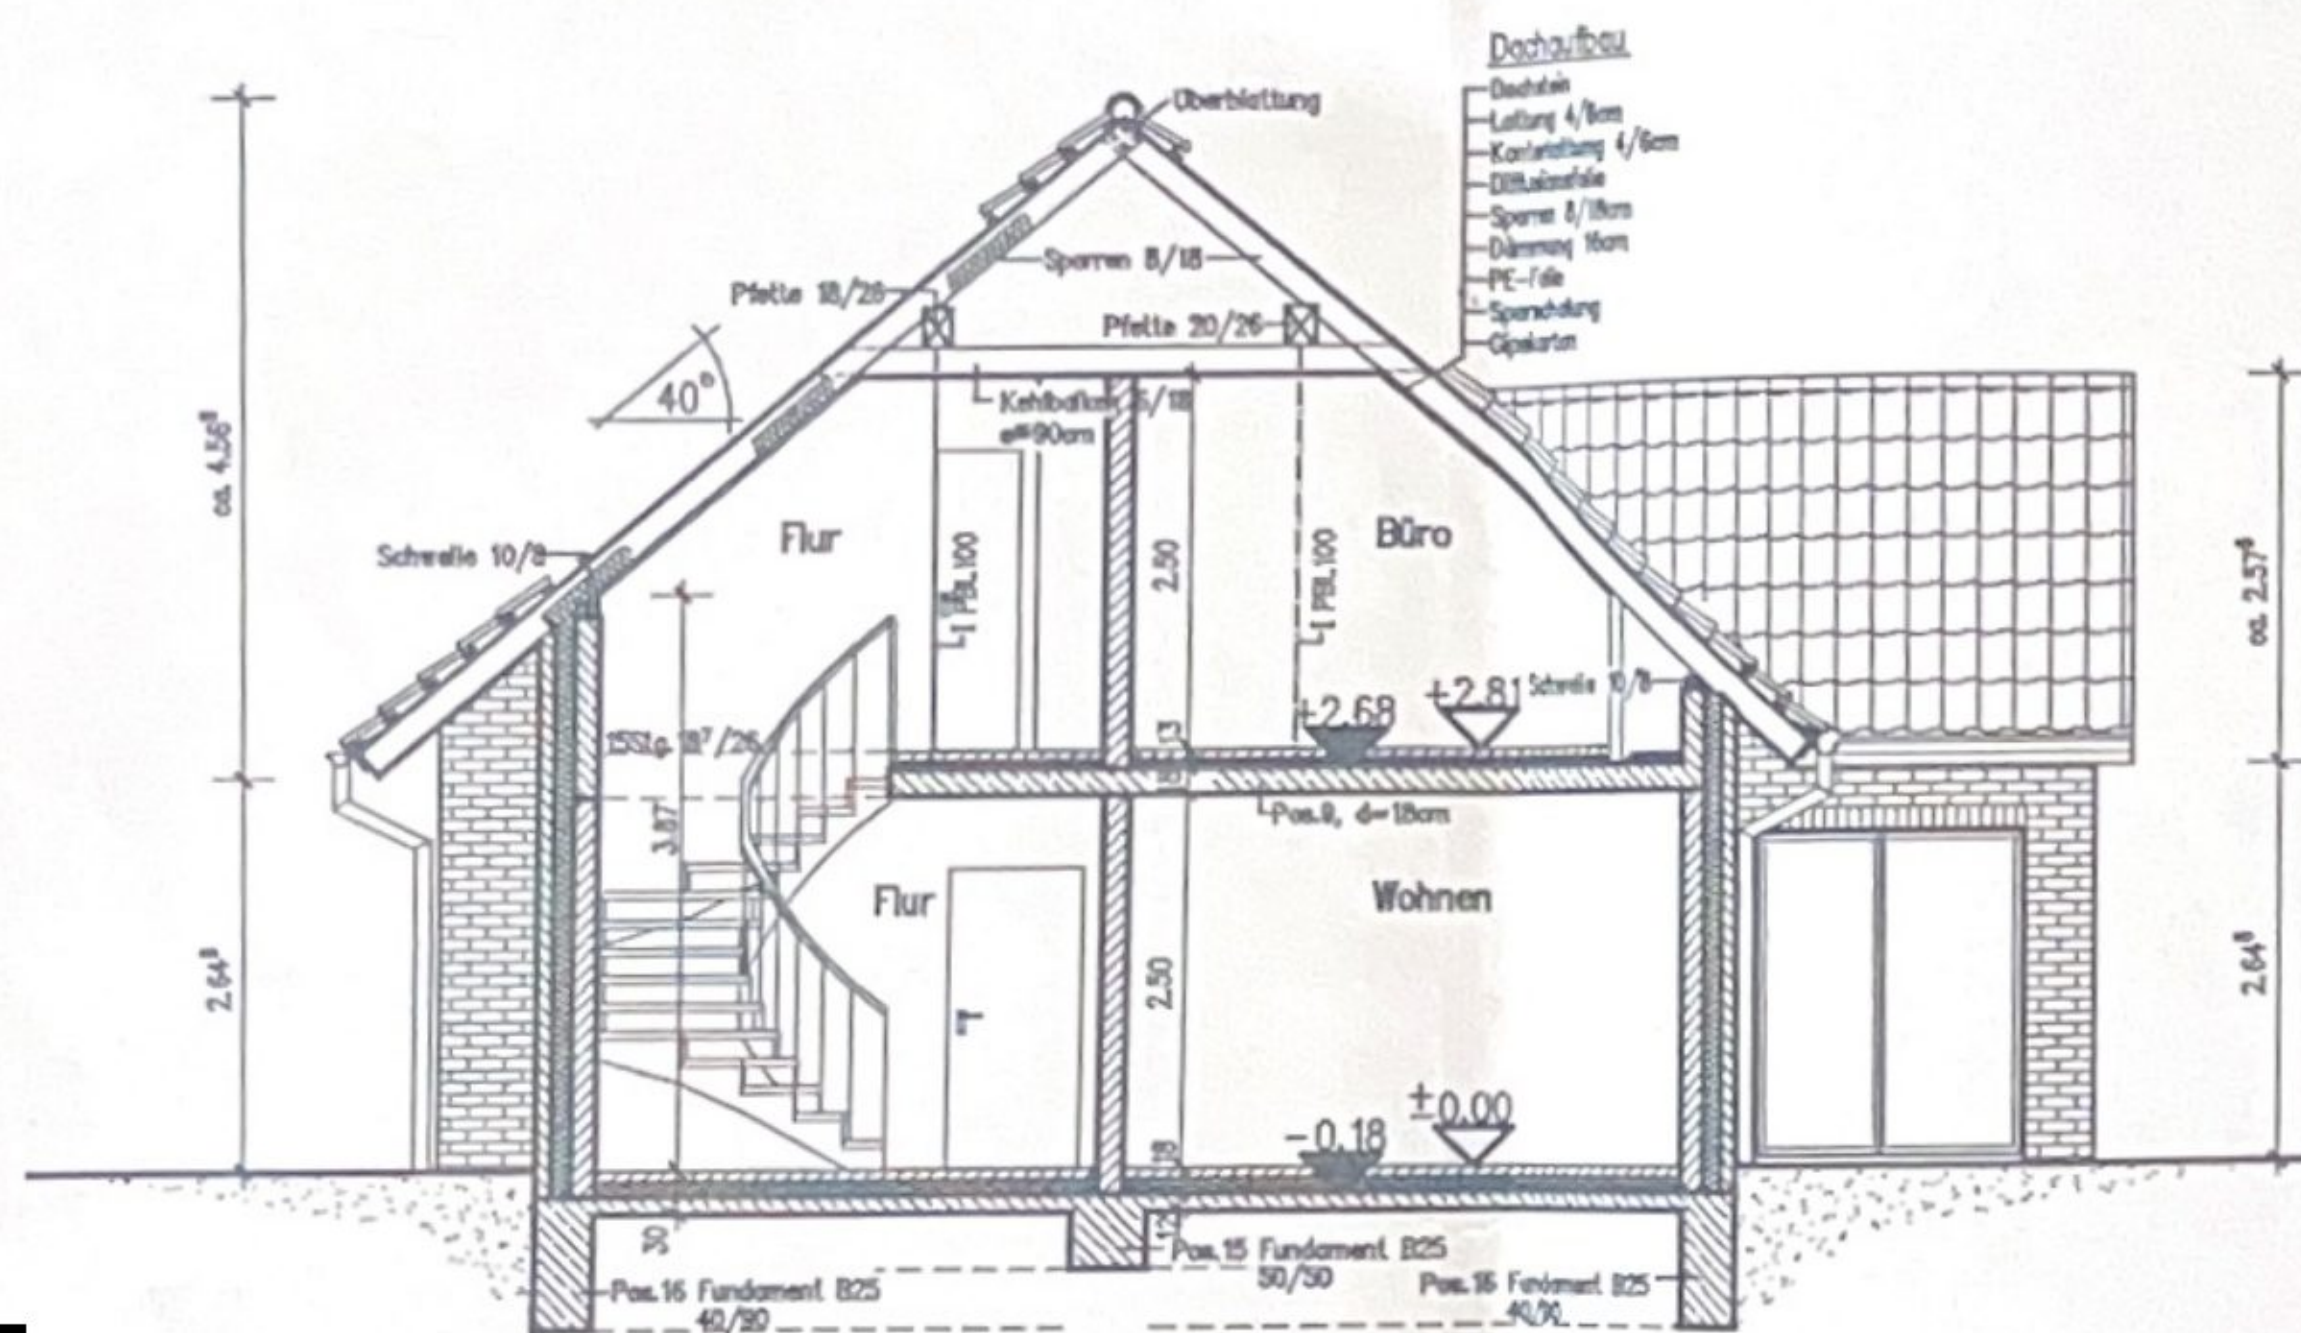

ARCHITEKTURBURO [REDACTED]
FREISCHAFFENDER ARCHITEKT BDB

FREISCHAFFENDER ARCHITEKT BDB

Bauvorhaben: Wohnanlage Steepenweg
Einfamilienhaus [REDACTED] [REDACTED]
in 17033 Neubrandenburg

Bauherr: GIESE IMMOBILIEN GmbH & Co.KG
[redacted] in [redacted] [redacted]

Darstellung: Schnitt A-A, B-B

S: 7/By	M: 1:100	D: 29.05.2002	BL-Nr.: E04
---------	----------	---------------	-------------