
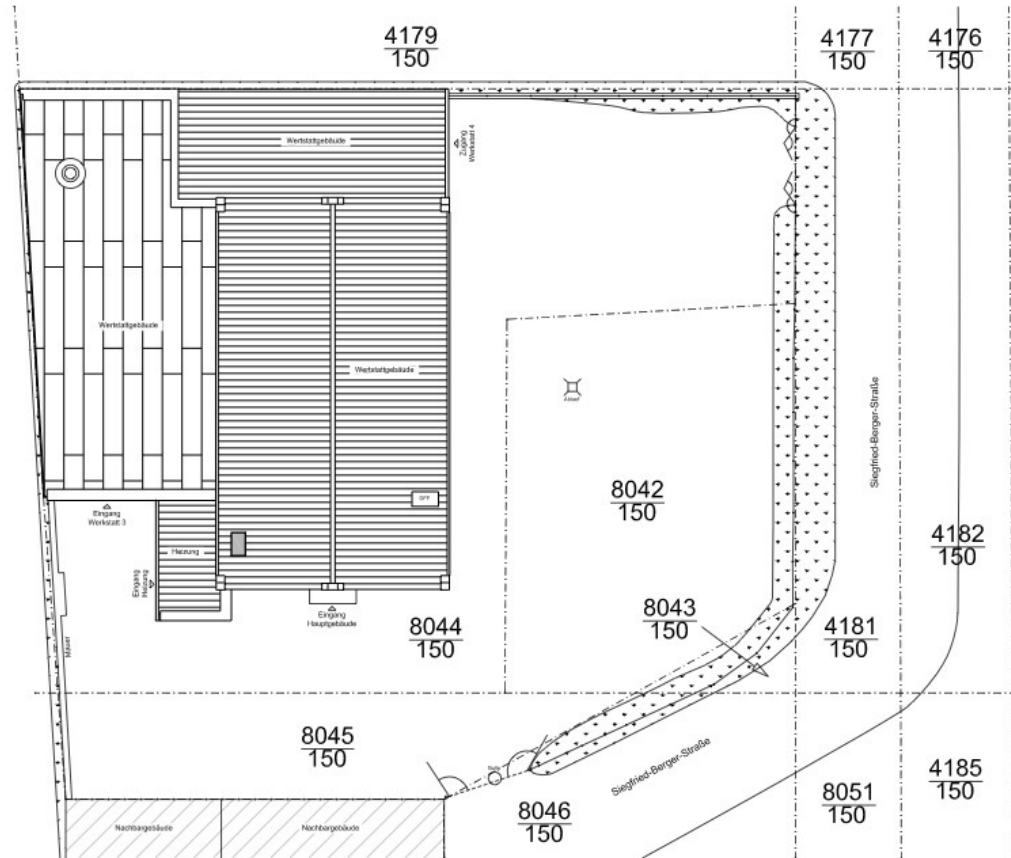


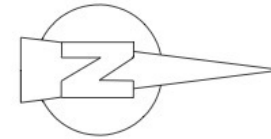

LEGENDE:

Grundstücksgrenzen aus
Liegenschaftskarte
übertragen.

Bauvorhaben:

Bestand
Siegfried-Berger-Straße 5,
12557 Berlin

Auftraggeber:

Felix, Fabian und Tobias Dippner
Rönnestraße 3
14057 Berlin

Gezeichnet: www.jh-zeichenservice.de

EDV Name: 2015_Bestand.dwg

Datum: 29.02.2020

Plan Nr.: L01

Blattgröße: DIN A3

Planinhalt:

Übersichtsplan

Maßstab:



1:250

Alle Maße sind am Bau zu prüfen. Eventuelle
Abweichungen sind mit dem Architekten zu klären.