


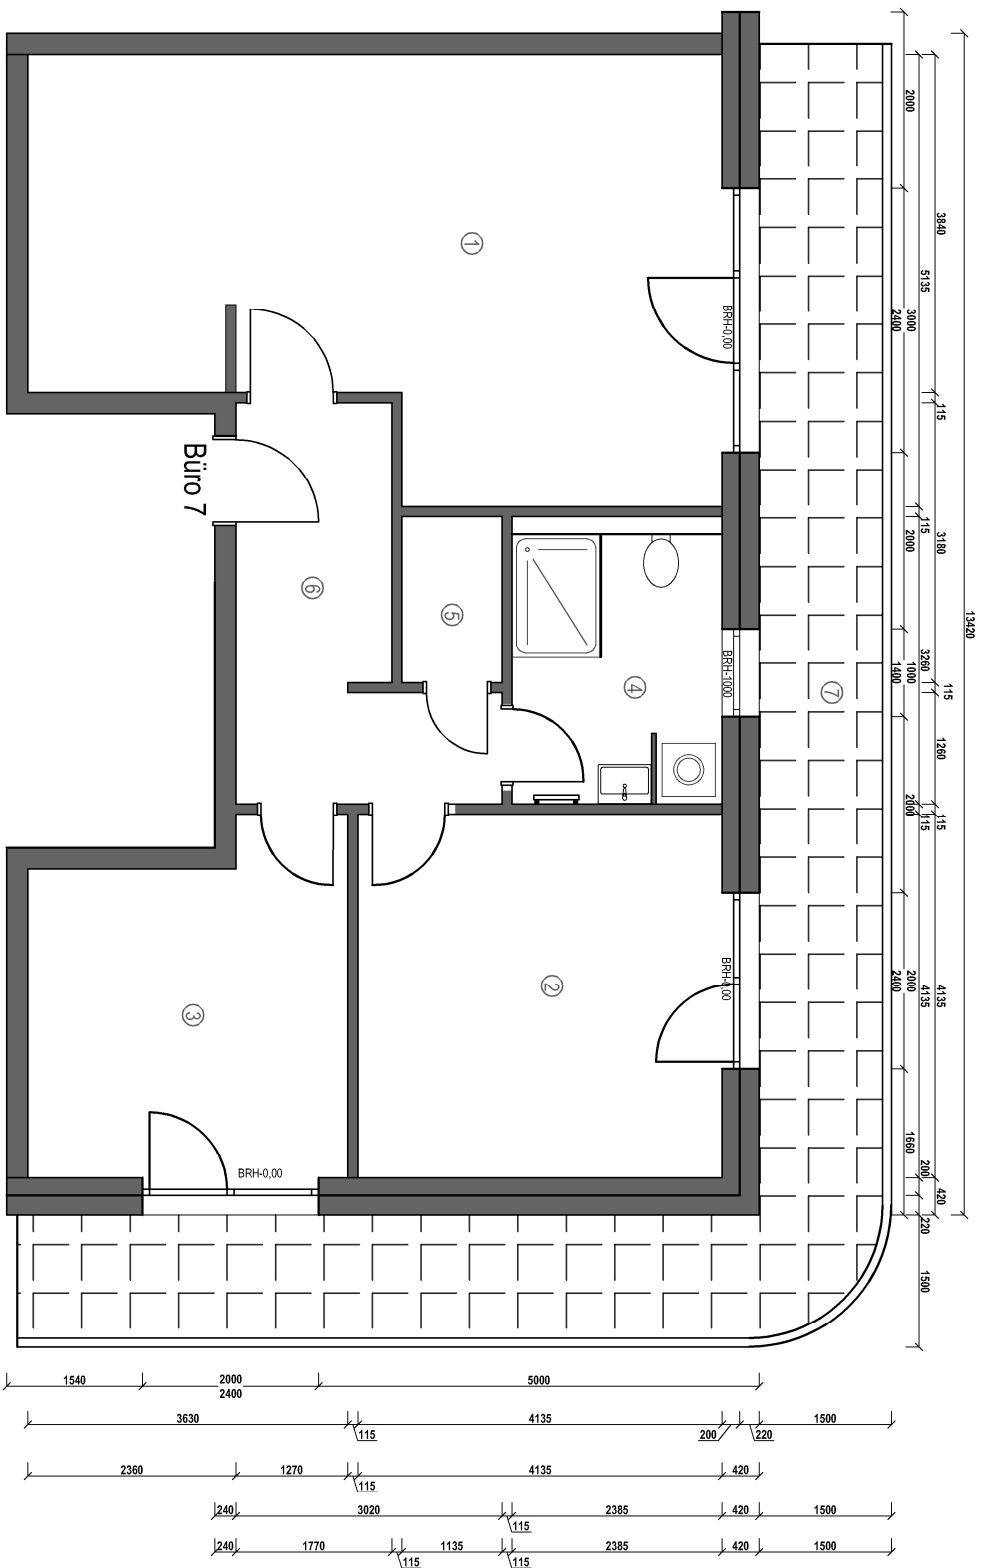

| Bezeichnung    | Fläche, m2 |
|----------------|------------|
| Büro 7         |            |
| 1 Open Space   | 34,84      |
| 2 Raum 1       | 17,09      |
| 3 Raum 2       | 13,53      |
| 4 Bad          | 7,30       |
| 5 Abst.        | 2,13       |
| 6 Flur         | 9,57       |
| 7 Balkon (25%) | 7,96       |
| Gesamt         | 92,42      |

Alle angegebenen Maße beziehen sich auf den Rohbau.  
Die tatsächlichen Flächen können infolge der Ausstarbeiten  
und baulichen Toleranzen um bis zu 3 % geringer ausfallen.