


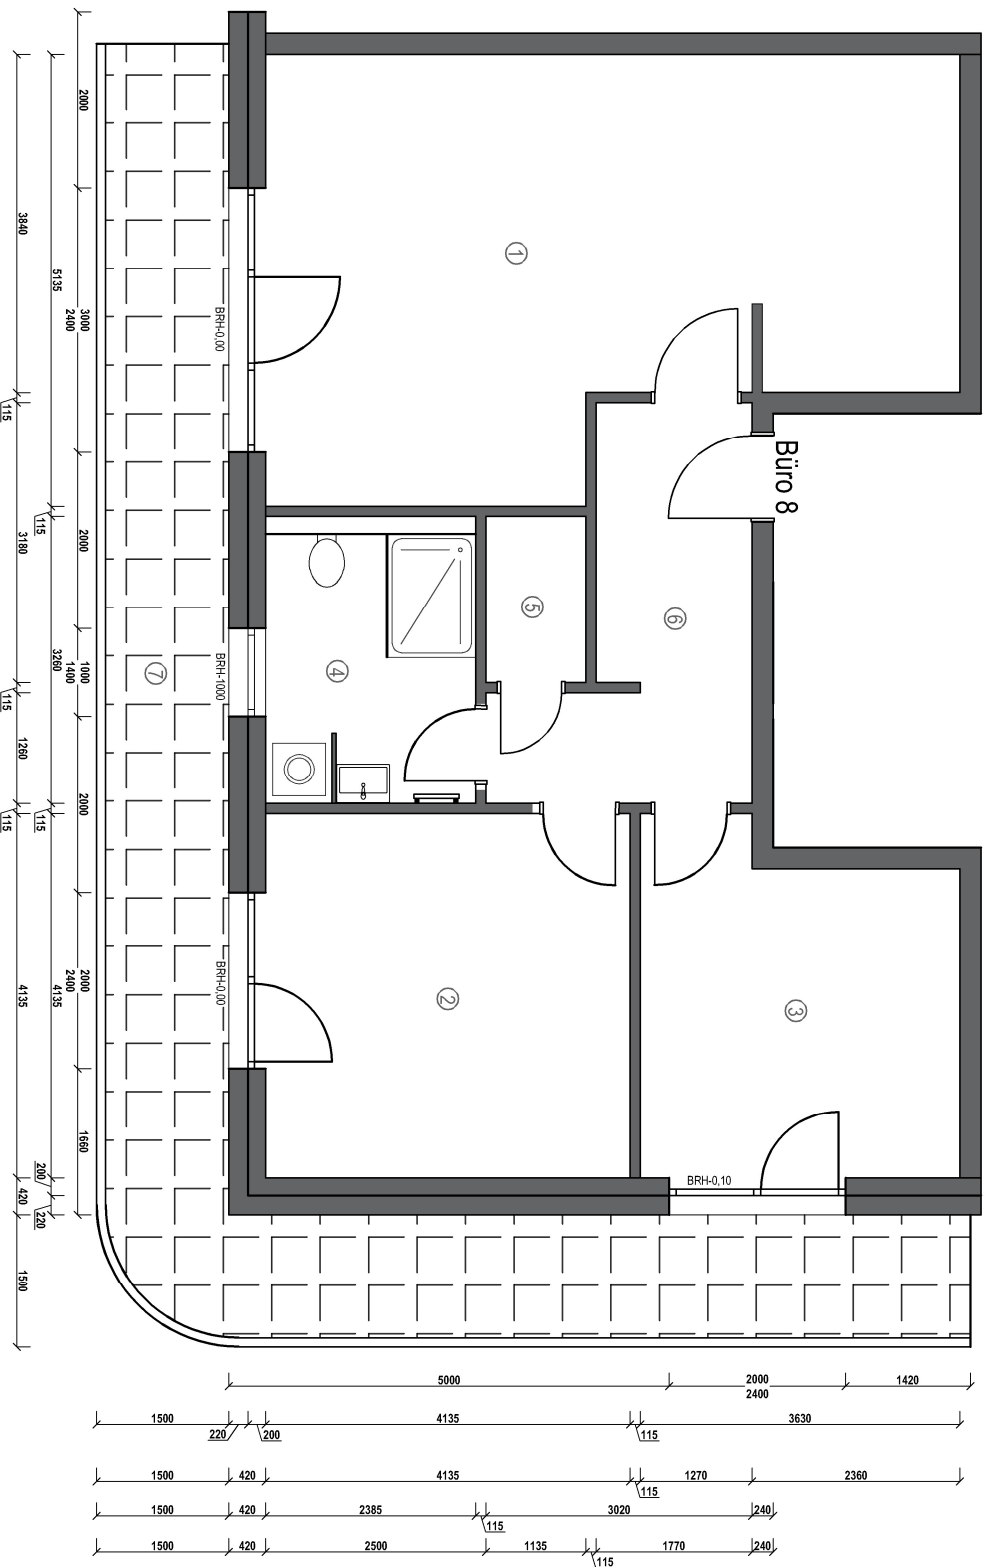

Alle angegebenen Maße beziehen sich auf den Rohbau.
Die tatsächlichen Flächen können infolge der Ausbauteile
und baulichen Toleranzen um bis zu 3 % geringer ausfallen.

Bezeichnung	Fläche, m2
Büro 8	
1	34,84
2	17,09
3	13,53
4	7,30
5	2,13
6	9,57
7	7,95
Gesamt	92,42

BAUGRUPPEN:
Neubau eines Mehrfamilienhauses mit Autohaus
Leipziger Str. 29, 63526 Erfensee

ETAPPE: 1.OG
PLÄNE: Büro 8
DATUM: 09.07.2026