


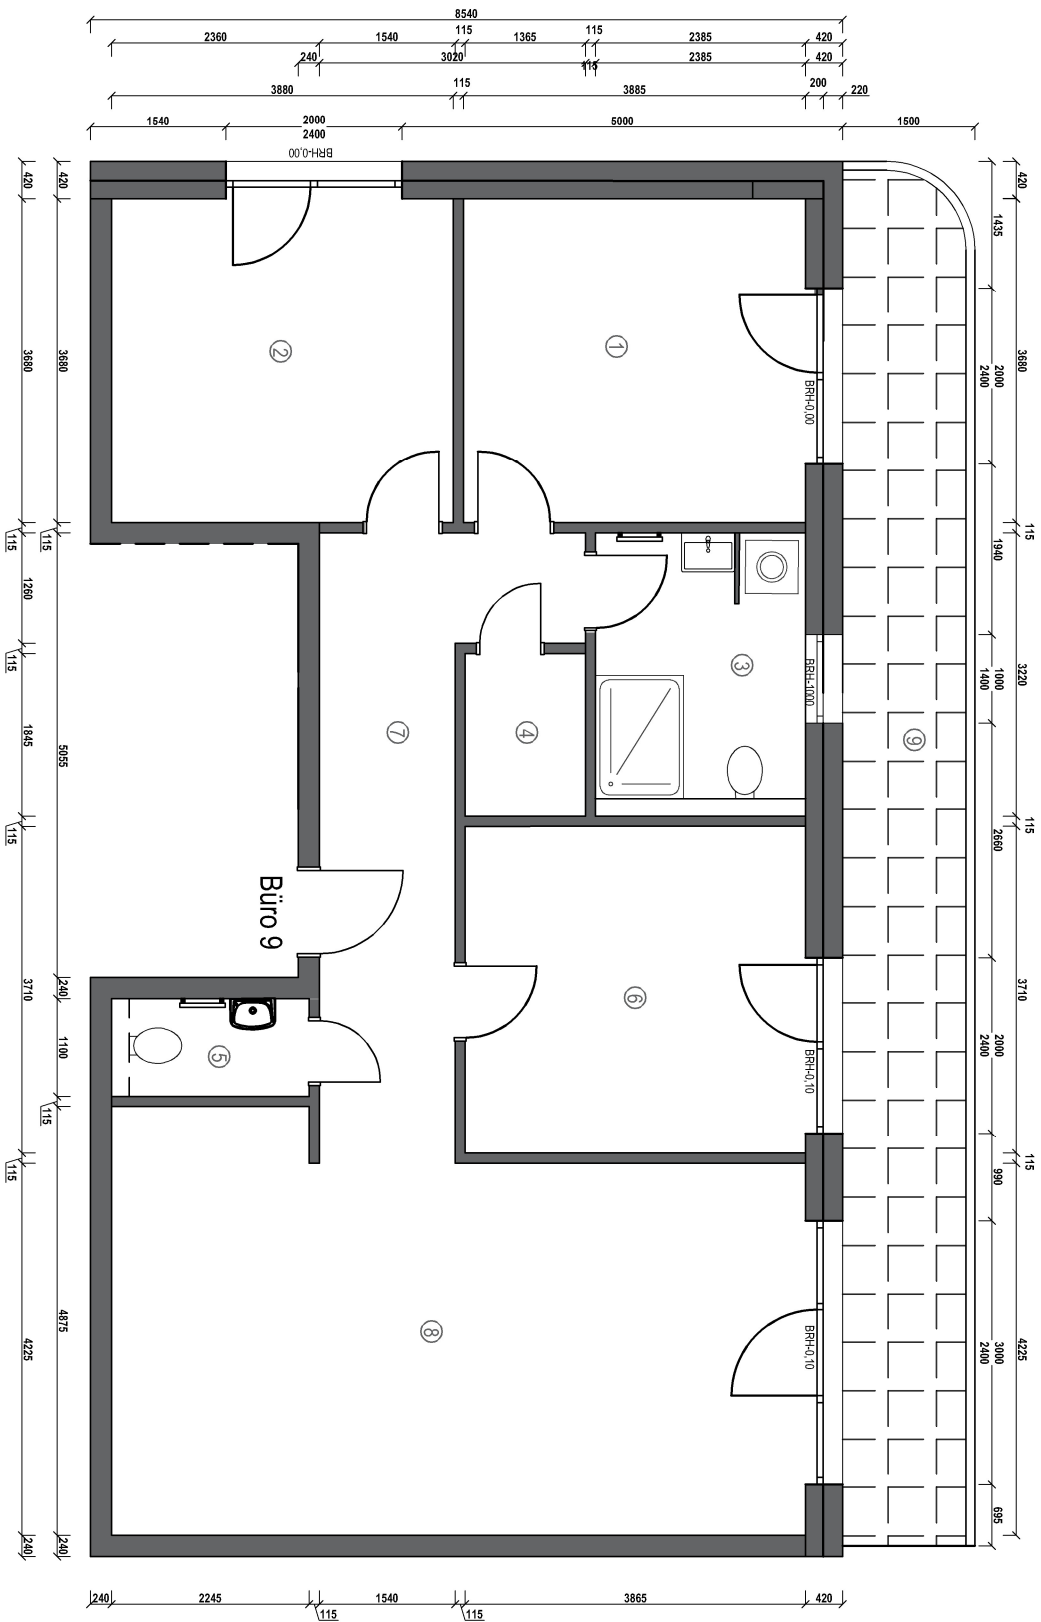

Bezeichnung	Fläche, m2
Büro 9	
1 Raum 1	14,29
2 Raum 2	14,29
3 Bad	7,68
4 Abst.	2,52
5 WC	2,25
6 Raum 3	14,33
7 Flur	12,89
8 Open Space	34,73
9 Balkon (25%)	5,42
Gesamt	108,40

Alle angegebenen Maße beziehen sich auf den Rohbau.
Die tatsächlichen Flächen können infolge der Ausarbeiten
und baulichen Toleranzen um bis zu 3 % geringer ausfallen.