


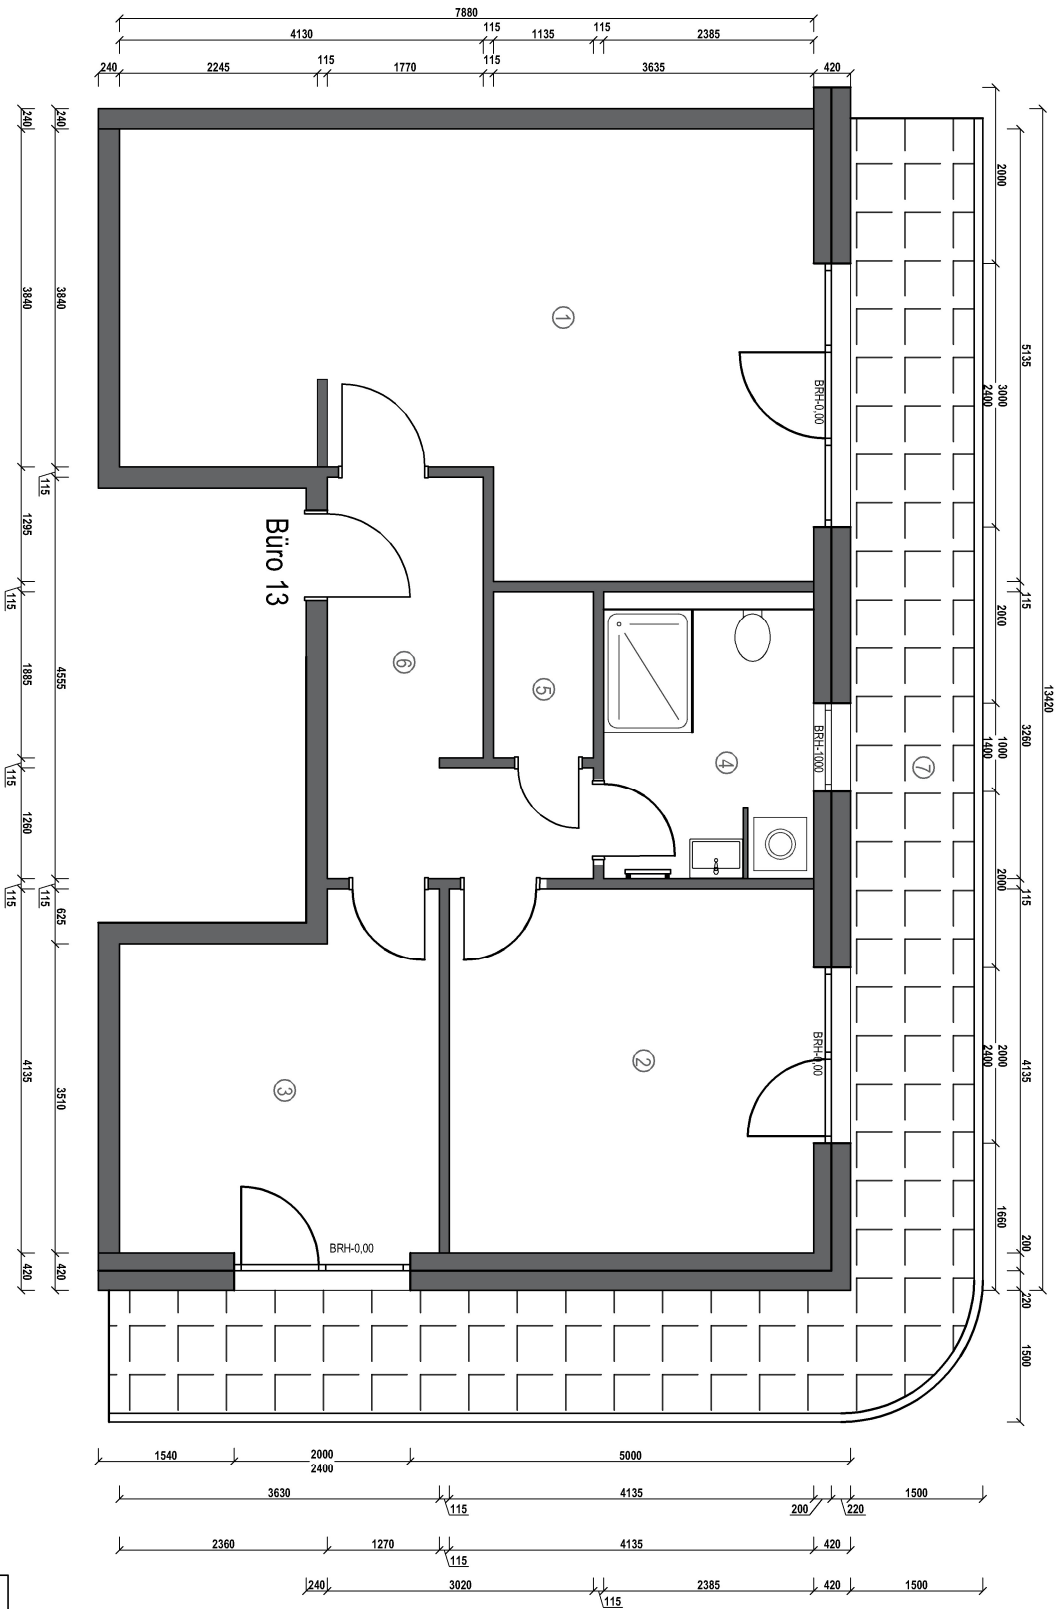

Bezeichnung	Fläche, m2
Büro 13	
1 Open Space	34,84
2 Raum 1	17,09
3 Raum 2	13,53
4 Bad	7,30
5 Abst.	2,13
6 Flur	9,57
7 Balkon (25%)	7,96
Gesamt	92,42

Alle angegebenen Maße beziehen sich auf den Rohbau.
Die tatsächlichen Flächen können infolge der Ausbaubehalten
und baulichen Toleranzen um bis zu 3 % geringer ausfallen.

BAUGRUPPEN:
Neubau eines Mehrfamilienhauses mit Autohaus
Leipziger Str. 29, 63526 Erfensee

2.OG

Büro 13

09.07.2026