


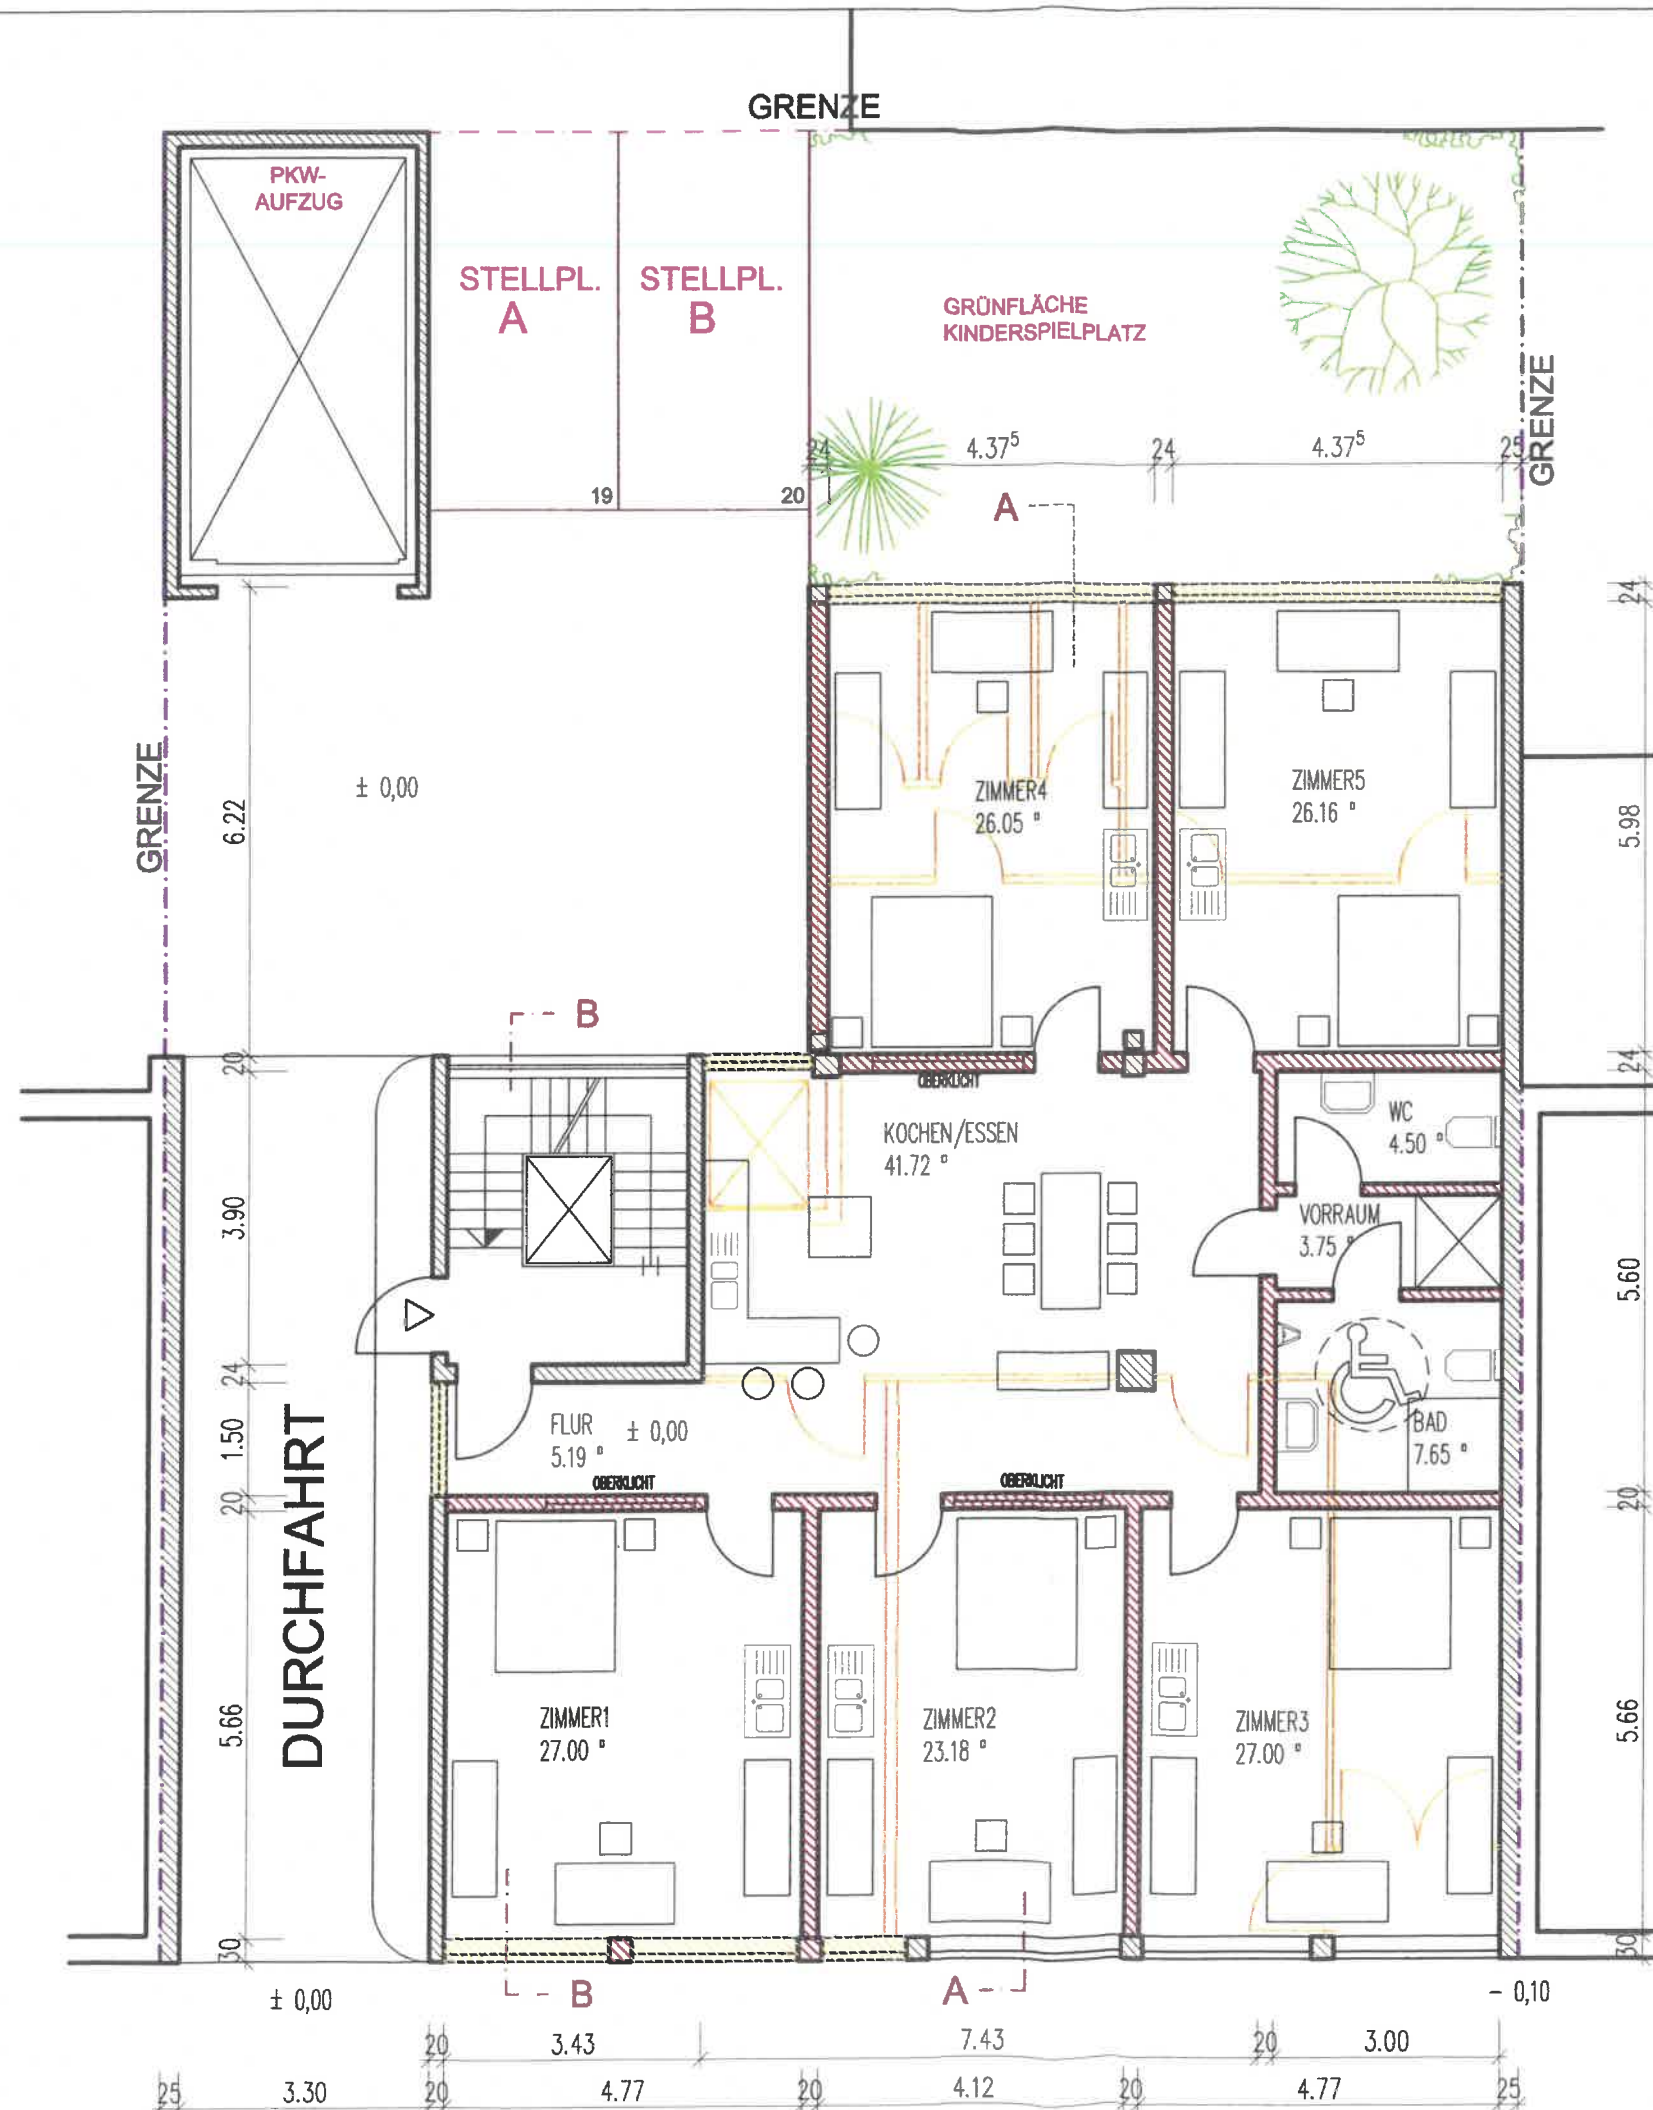


Verkauf :
EG wie steht u. liegt
mit Plan
ohne Ausbau
+ großem Keller
+ 2 PKW-Stellplätze
im Hof
+ Dachfläche
Euro 260.000,-
Dach 1. OG 40qm
Soz.-Räume
App. Durch-Bad
Abst.-Küche
sep. Kü

SCHMID OHG

UMBAU UND UMNUTZUNG
EINER GASTSTÄTTE
ZU WOHNRAUM

LORTZINGSTRASSE 9
68169 MANNHEIM
FLURSTÜCK NR. xxx/x

BAUHERR:
SCHMID BESTANDSVERWALTUNG OHG
GRAUDENZER WEG 14
69502 HEMSBACH

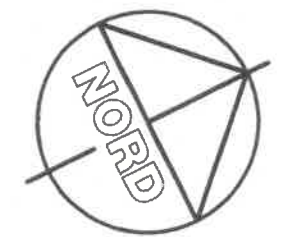

- BESTAND
- ABBRUCH
- PLANUNG

ENTWURF 1
ABBRUCH/PLANUNG

ERDGESCHOSS
MASZTAB 1/100

BARTHEL ARCHITEKTEN
B 5, 17-18 / 68159 MANNHEIM
T 0621 151020 / F 0621 151060
EMAIL BARTHEL@ARCHITEXX.DE

DER ARCHITEKT
03.09.2020