


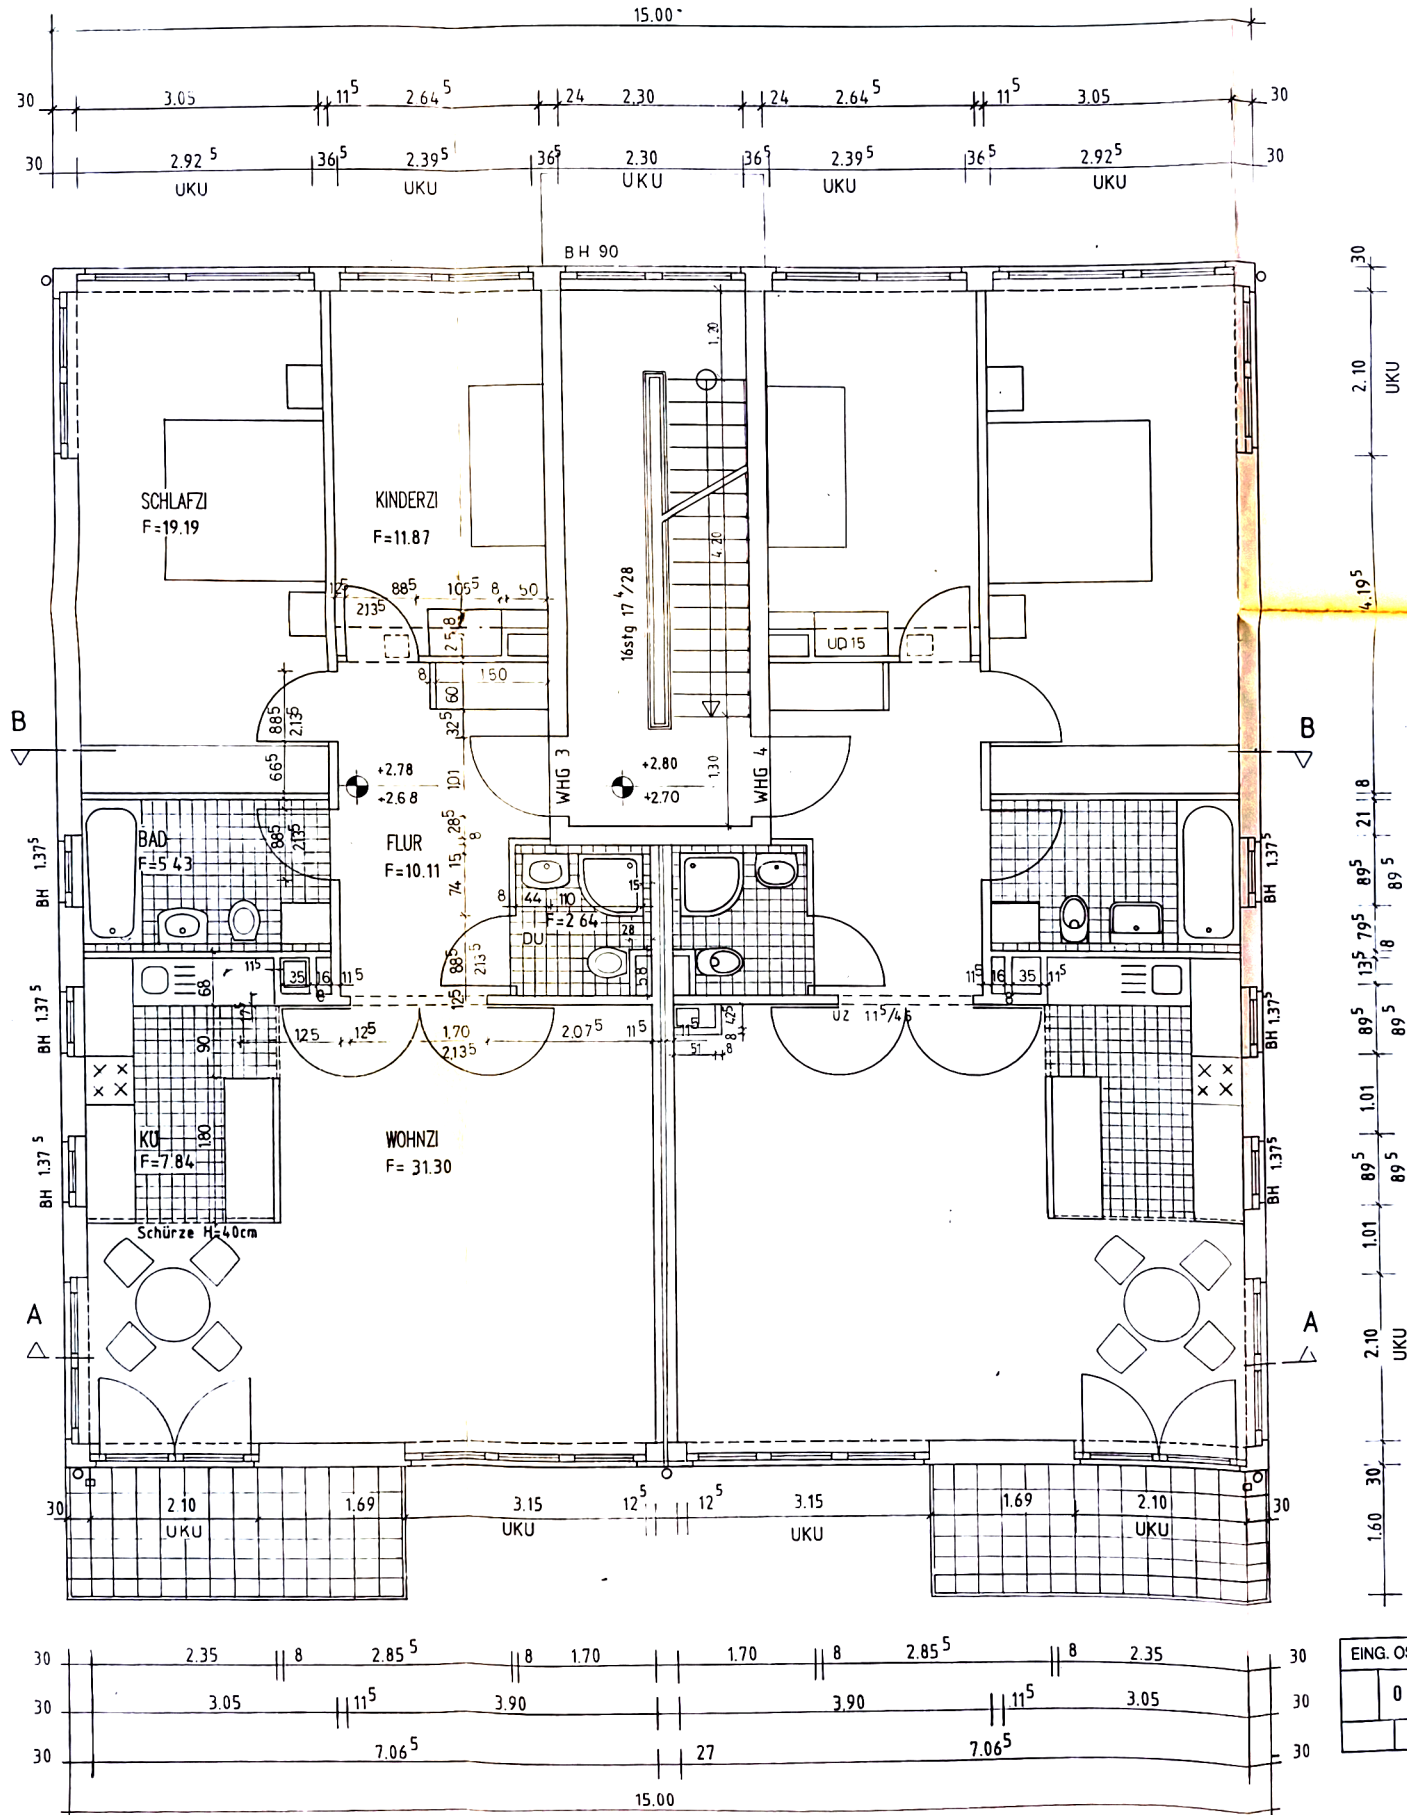

BAUVORHABEN
 Villen
 Pestalozzi Str 20
 Berlin-Mahlsdorf

BAUHERR
 Ostprojekt
 Landentwicklungs- und Baumanagement GmbH
 Glinkastraße 13-15
 10117 Berlin, Tel. 2200161

PLANUNG:
 Rainer Oefelein, Architekt BDA
 Niebuhrstraße 11
 10629 Berlin, Tel. 3235024

BEZEICHNUNG	DATUM
SCHACHTE(GROSS)MASSE	25.5.94
SCHACHTE	28.6.94
ÄNDERUNGEN	

STANDARDDETAILS:	

Alle Maße sind vor Ausführung örtlich und rechnerisch zu prüfen.
 Alle Höhenordinaten beziehen sich auf ±0.00.
 Alle BH und Türhöhen bezogen auf Oberkante Fertigfußboden OKFF.
 Vollgipsplattenwände um Putzstärke vor Rohbauwände setzen.
 Gekennzeichnete Detailpunkte

EING. OSTPROJEKT GmbH
 05. OKT. 1994

HAUS A 10G.
 DATUM: 29.4.94, 25.5.94
 MAßSTAB: 1:50
 PLANNR.: A / G 1