


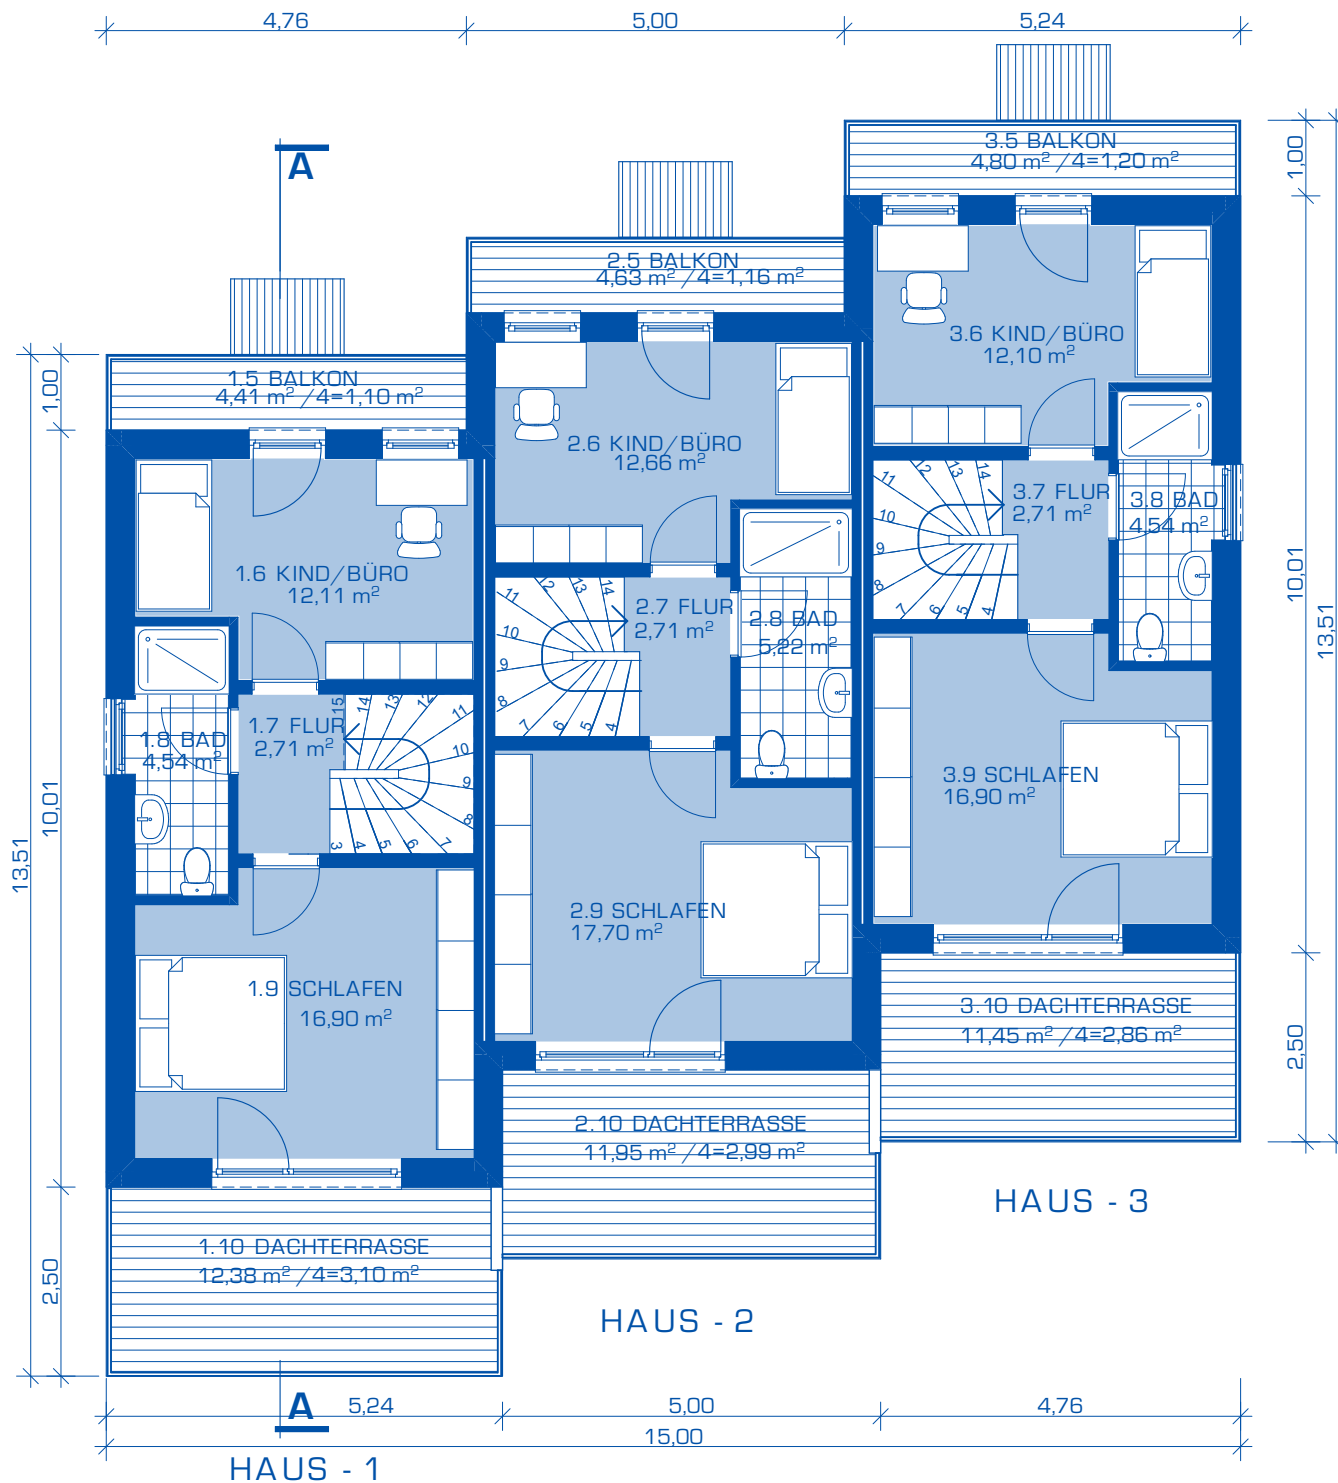


WOHN-NUTZFLÄCHE

HAUS - 1 36,26
 BALKON 1,10
 DACHTERRASSE 3,10
 GESAMT: 40,46 m²

HAUS - 2 38,29
 BALKON 1,16
 DACHTERRASSE 2,99
 GESAMT: 42,44 m²

HAUS - 3 36,25
 BALKON 1,20
 DACHTERRASSE 2,86
 GESAMT: 40,31 m²

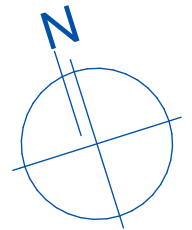

ALLBAU BREMEN GmbH
 Projektentwickler/Architekten
 Insterburger Straße 9
 28207 Bremen

0421-46 88 4 222 / info@allbau-bremen.de

NEUBAU VON 3 REIHENHÄUSERN
 RITTERSTRASSE 6
 27721 RITTERHUDE

DACHGESCHOSS
 M-1:100